Miguel Angel Blanco Pacheco (1 de 1)
Secretario/a-Interventor/a
Nº Colegiado: 10139
HASH: 12e2145a81cb120aac4d4826d7e89830

JUNTA DE EXTREMADURA

Consejería de Agricultura, Desarrollo Rural, Población y Territorio

En Mérida

Sesión de: 28 de enero de 2021

La Consejera de Medio Ambiente y Ordenación del Territorio de Extremadura


ACUERDA:

APROBAR DEFINITIVAMENTE


La Directora General de Urbanismo y Ordenación del Territorio

Fdo. Adolfo Rivas Moreno de Acevedo Tejero

CASAS DEL CONVENTO
RED DE ALUMBRADO Y ELECTRICIDAD

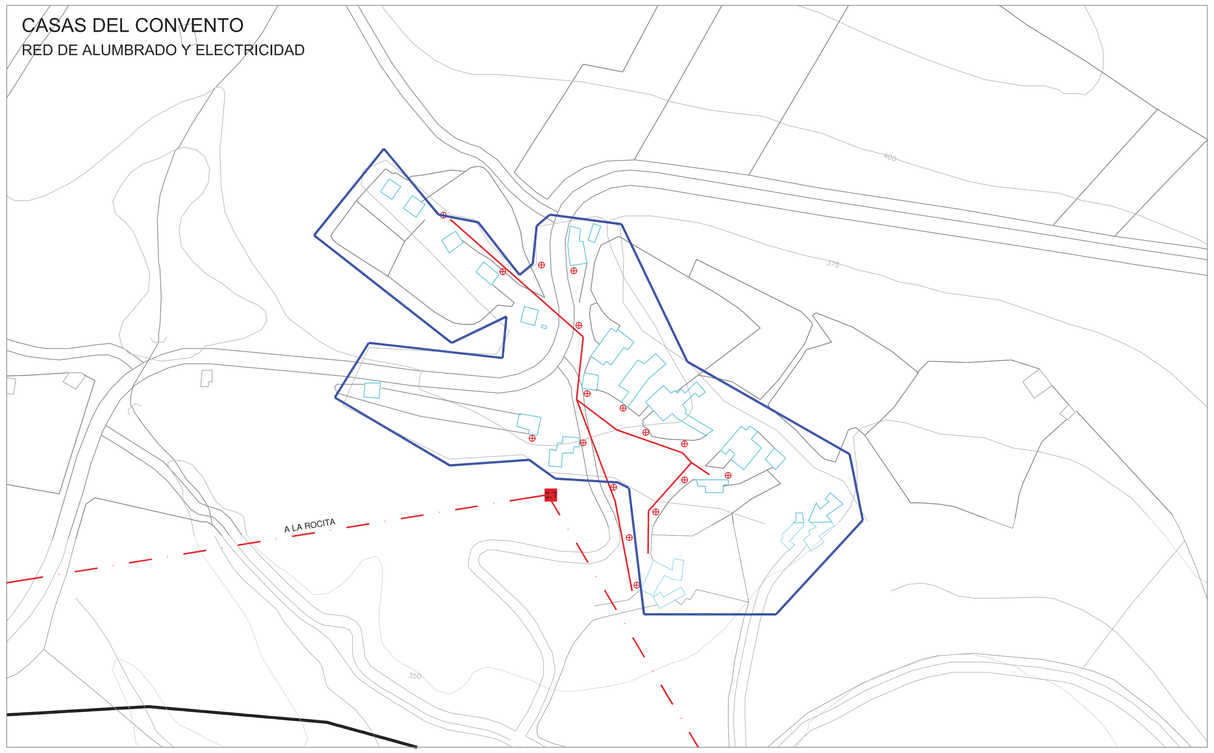


CASAS DE LAS ROCITAS
RED DE ALUMBRADO Y ELECTRICIDAD

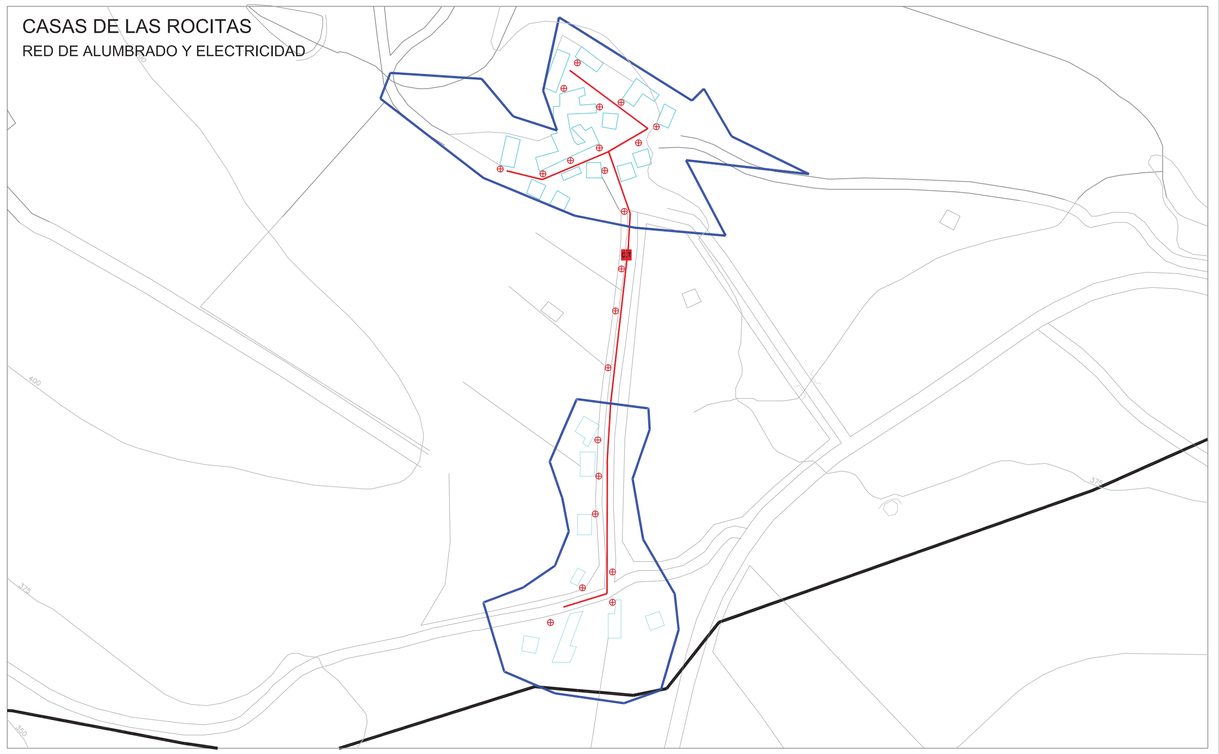

CASAS DEL CONVENTO
RED DE ABASTECIMIENTO



CASAS DE LAS ROCITAS
RED DE ABASTECIMIENTO

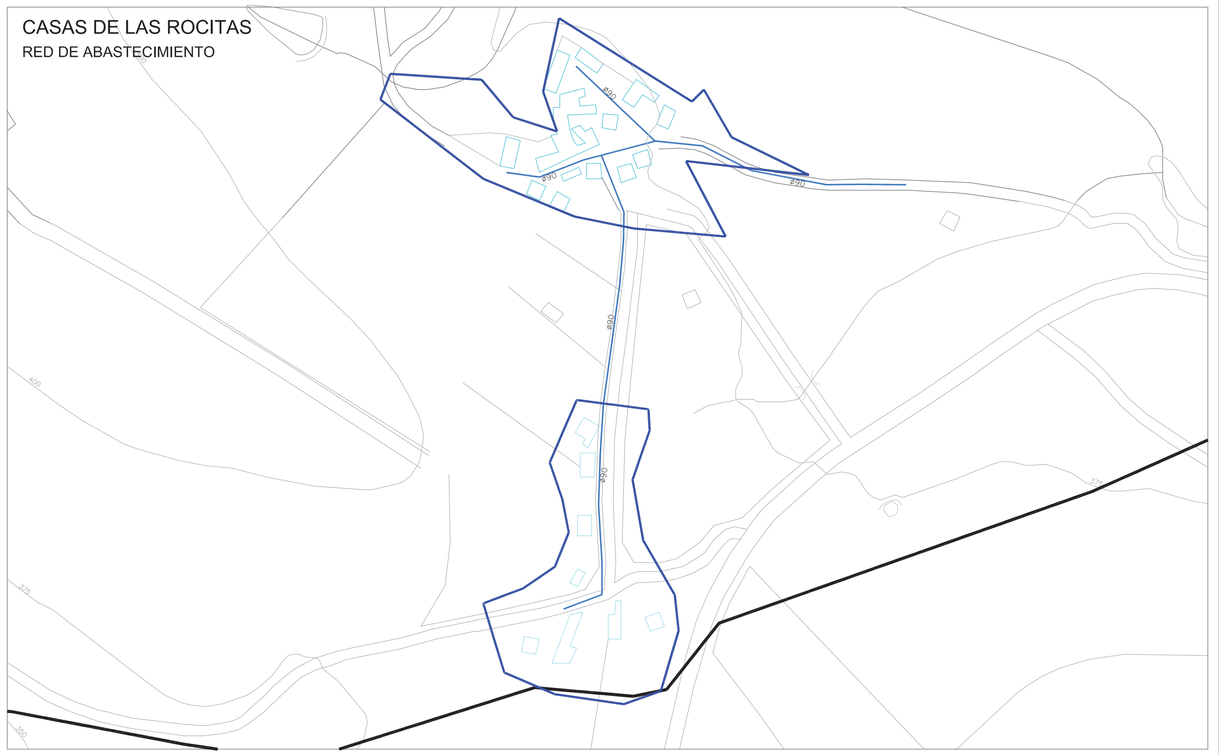

RED ELECTRICA Y ALUMBRADO PUBLICO

- LINEAS MEDIA TENSION
- LINEAS BAJA TENSION
- FAROLA
- C.T — CENTRO DE TRANSFORMACION

RED ABASTECIMIENTO

- LINEAS MEDIA TENSION
- ø90 — DIAMETRO

LEYENDA

- TERMINO MUNICIPAL
- DELIMITACION EN EL PLANEAMIENTO VIGENTE

GRAFICO DE DISTRIBUCIÓN DE HOJAS



Equipo Redactor:

Jesus Boraita Hermosell (Arquitecto)
Mercedes Murillo Romero (Medioambiental)
Eugenio Leon Reja (Delineante)
Angeles Muñoz Pirez (Delineante)
Maria Jose Cancho Gragera (Administrativa)

Base Cartográfica:

Fecha de Redacción: AGOSTO 2010
Fecha Modificado 1: OCTUBRE 2010
Fecha Modificado 2: FEBRERO 2012
Aprobación Inicial:
Aprobación Final:

PLAN GENERAL MUNICIPAL

SAN VICENTE DE ALCANTARA

PLANO:

I-8.2

NUCLEOS URBANOS RESIDENCIALES AISLADOS

AYUNTAMIENTO
SAN VICENTE DE ALCÁNTARA

INFRAESTRUCTURAS Y SERVICIOS

Dirección General de Urbanismo y Ordenación del Territorio
JUNTA DE EXTREMADURA

ESCALA: 1:2000

APROBADO PROVISIONALMENTE
27 de Octubre de 2020
(2ª Aprobación provisional)