Miguel Angel Bermejo Pacheco (1 de 1)
Secretario General
Fecha Firma: 05/11/2020
HASH: 12e21445a81cb120acd4d0825679898 30


APROBAR DEFINITIVAMENTE

La Comisión de Urbanismo y Ordenación del Territorio de Extremadura ACUERDA:

En Mérida
Sesión de: 28 de enero de 2021

Consejería de Agricultura, Desarrollo Rural, Población y Territorio

JUNTA DE EXTREMADURA

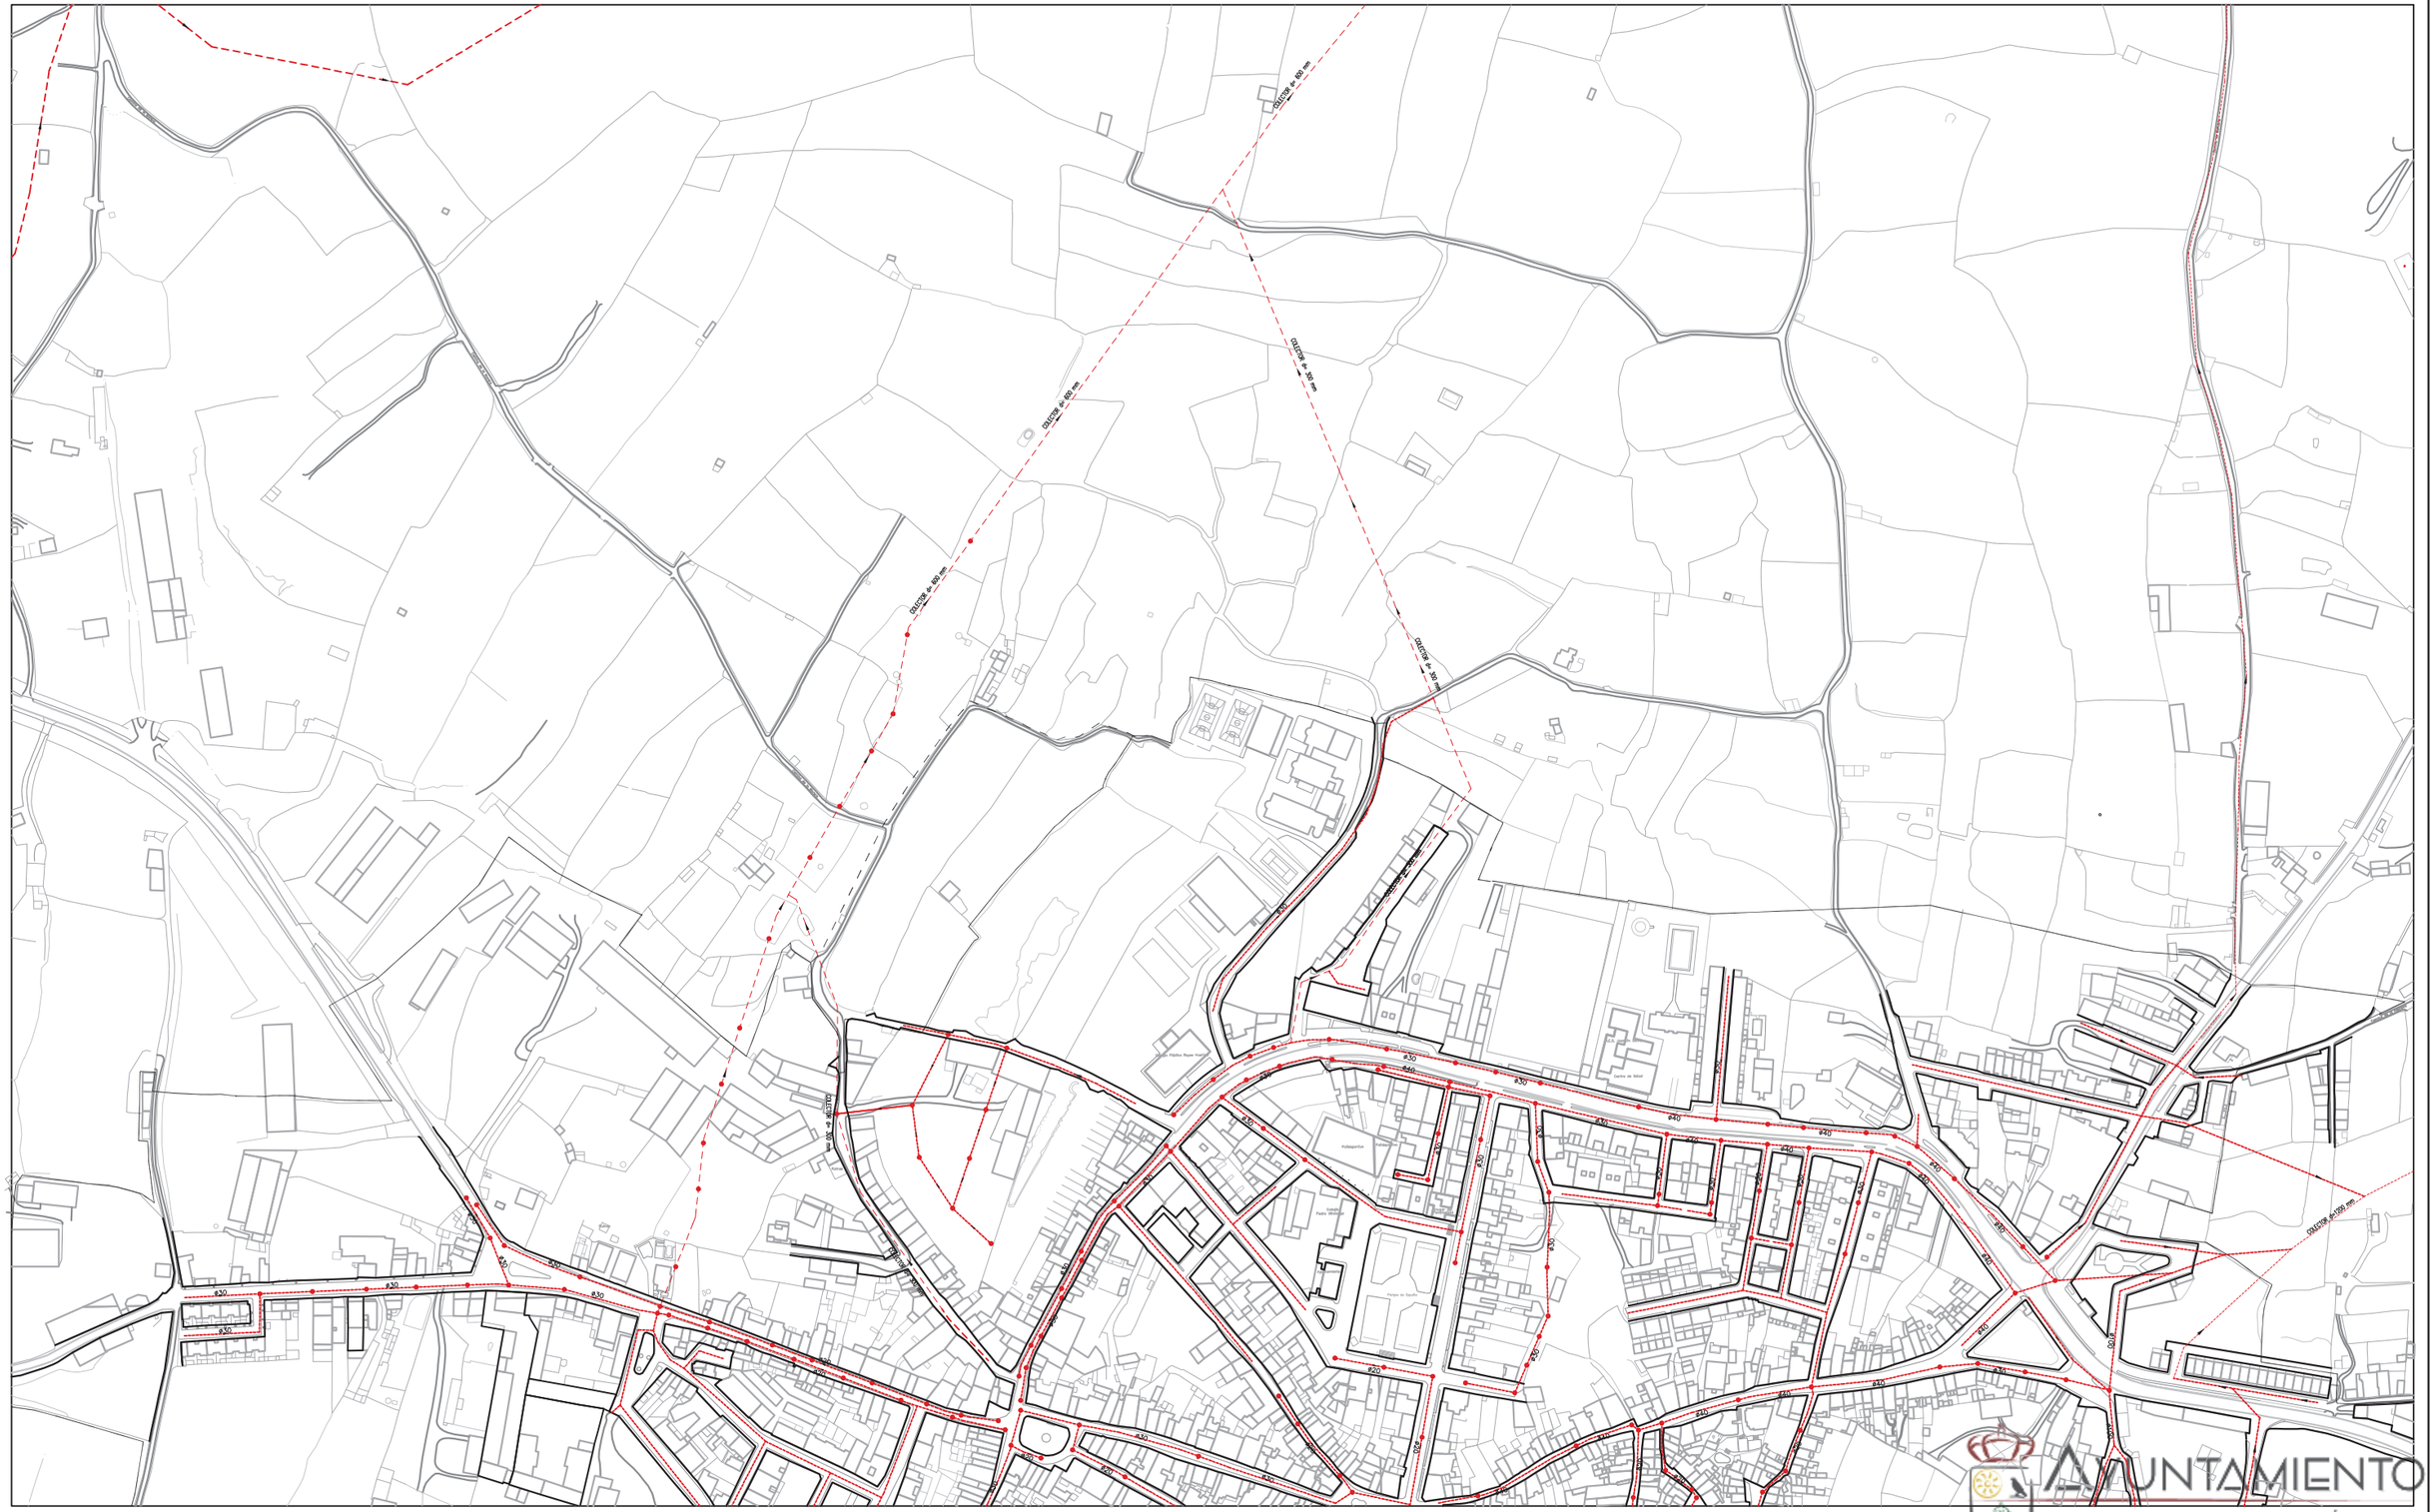


LEYENDA GENERAL

- PERIMETRO SUELO URBANO
- PERIMETRO SUELO URBANIZABLE
- ALINEACIONES

LEYENDA SANEAMIENTO

- RED DE SANEAMIENTO
- ø30 DIAMETRO
- POZO DE REGISTRO
- CAMARA DESCARGA
- SUMIDERO

GRAFICO DE DISTRIBUCIÓN DE HOJAS

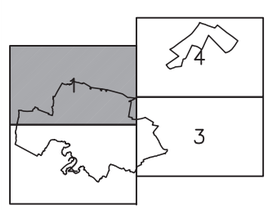

Equipo Redactor:

Jesus Boralla Hermosell (Arquitecto)
Mercedes Murillo Romero (Medioambiental)
Eugenio Leon Reja (Delineante)
Angeles Muñoz Pirez (Delineante)
María Jose Cancho Gragera (Administrativa)

Base Cartográfica:

Fecha de Redacción: AGOSTO 2010
Fecha Modificado 1: OCTUBRE 2011
Aprobación Inicial:
Aprobación Final:

AYUNTAMIENTO
SAN VICENTE DE ALCÁNTARA

PLAN GENERAL MUNICIPAL
SANVICENTE DE ALCANTARA

PLANO:
ESTRUCTURA DE INFRAESTRUCTURAS Y SERVICIOS
RED DE SANEAMIENTO

I-4.1
HOJA 1

APROBADO PROVISIONALMENTE
(Pleno de 6 de Octubre de 2020
(2ª Aprobación provisional)

Mancomunidad de Desarrollo del Tentudía y Alburquerque
JUNTA DE EXTREMADURA

0 50 100 150
ESCALA : 1:2000