
Miguel Angel Barrajón Pacheco (1 de 1)
Ingeniero Técnico Agrícola
Fecha: 19/01/2021 12:07:20
Huella: 1262-145d-9107-20dd-d4d5-2d5f-7909-b830

JUNTA DE EXTREMADURA
Consejería de Agricultura, Desarrollo Rural, Población y Territorio

En Mérida
Sesión de: 28 de enero de 2021

La Comisión de Urbanismo y Ordenación del Territorio de Extremadura
ACUERDA:
APROBAR DEFINITIVAMENTE

La Directora General de Urbanismo y Ordenación del Territorio
Fdo. Ilda. Sra. Pilares de Arriola Tella

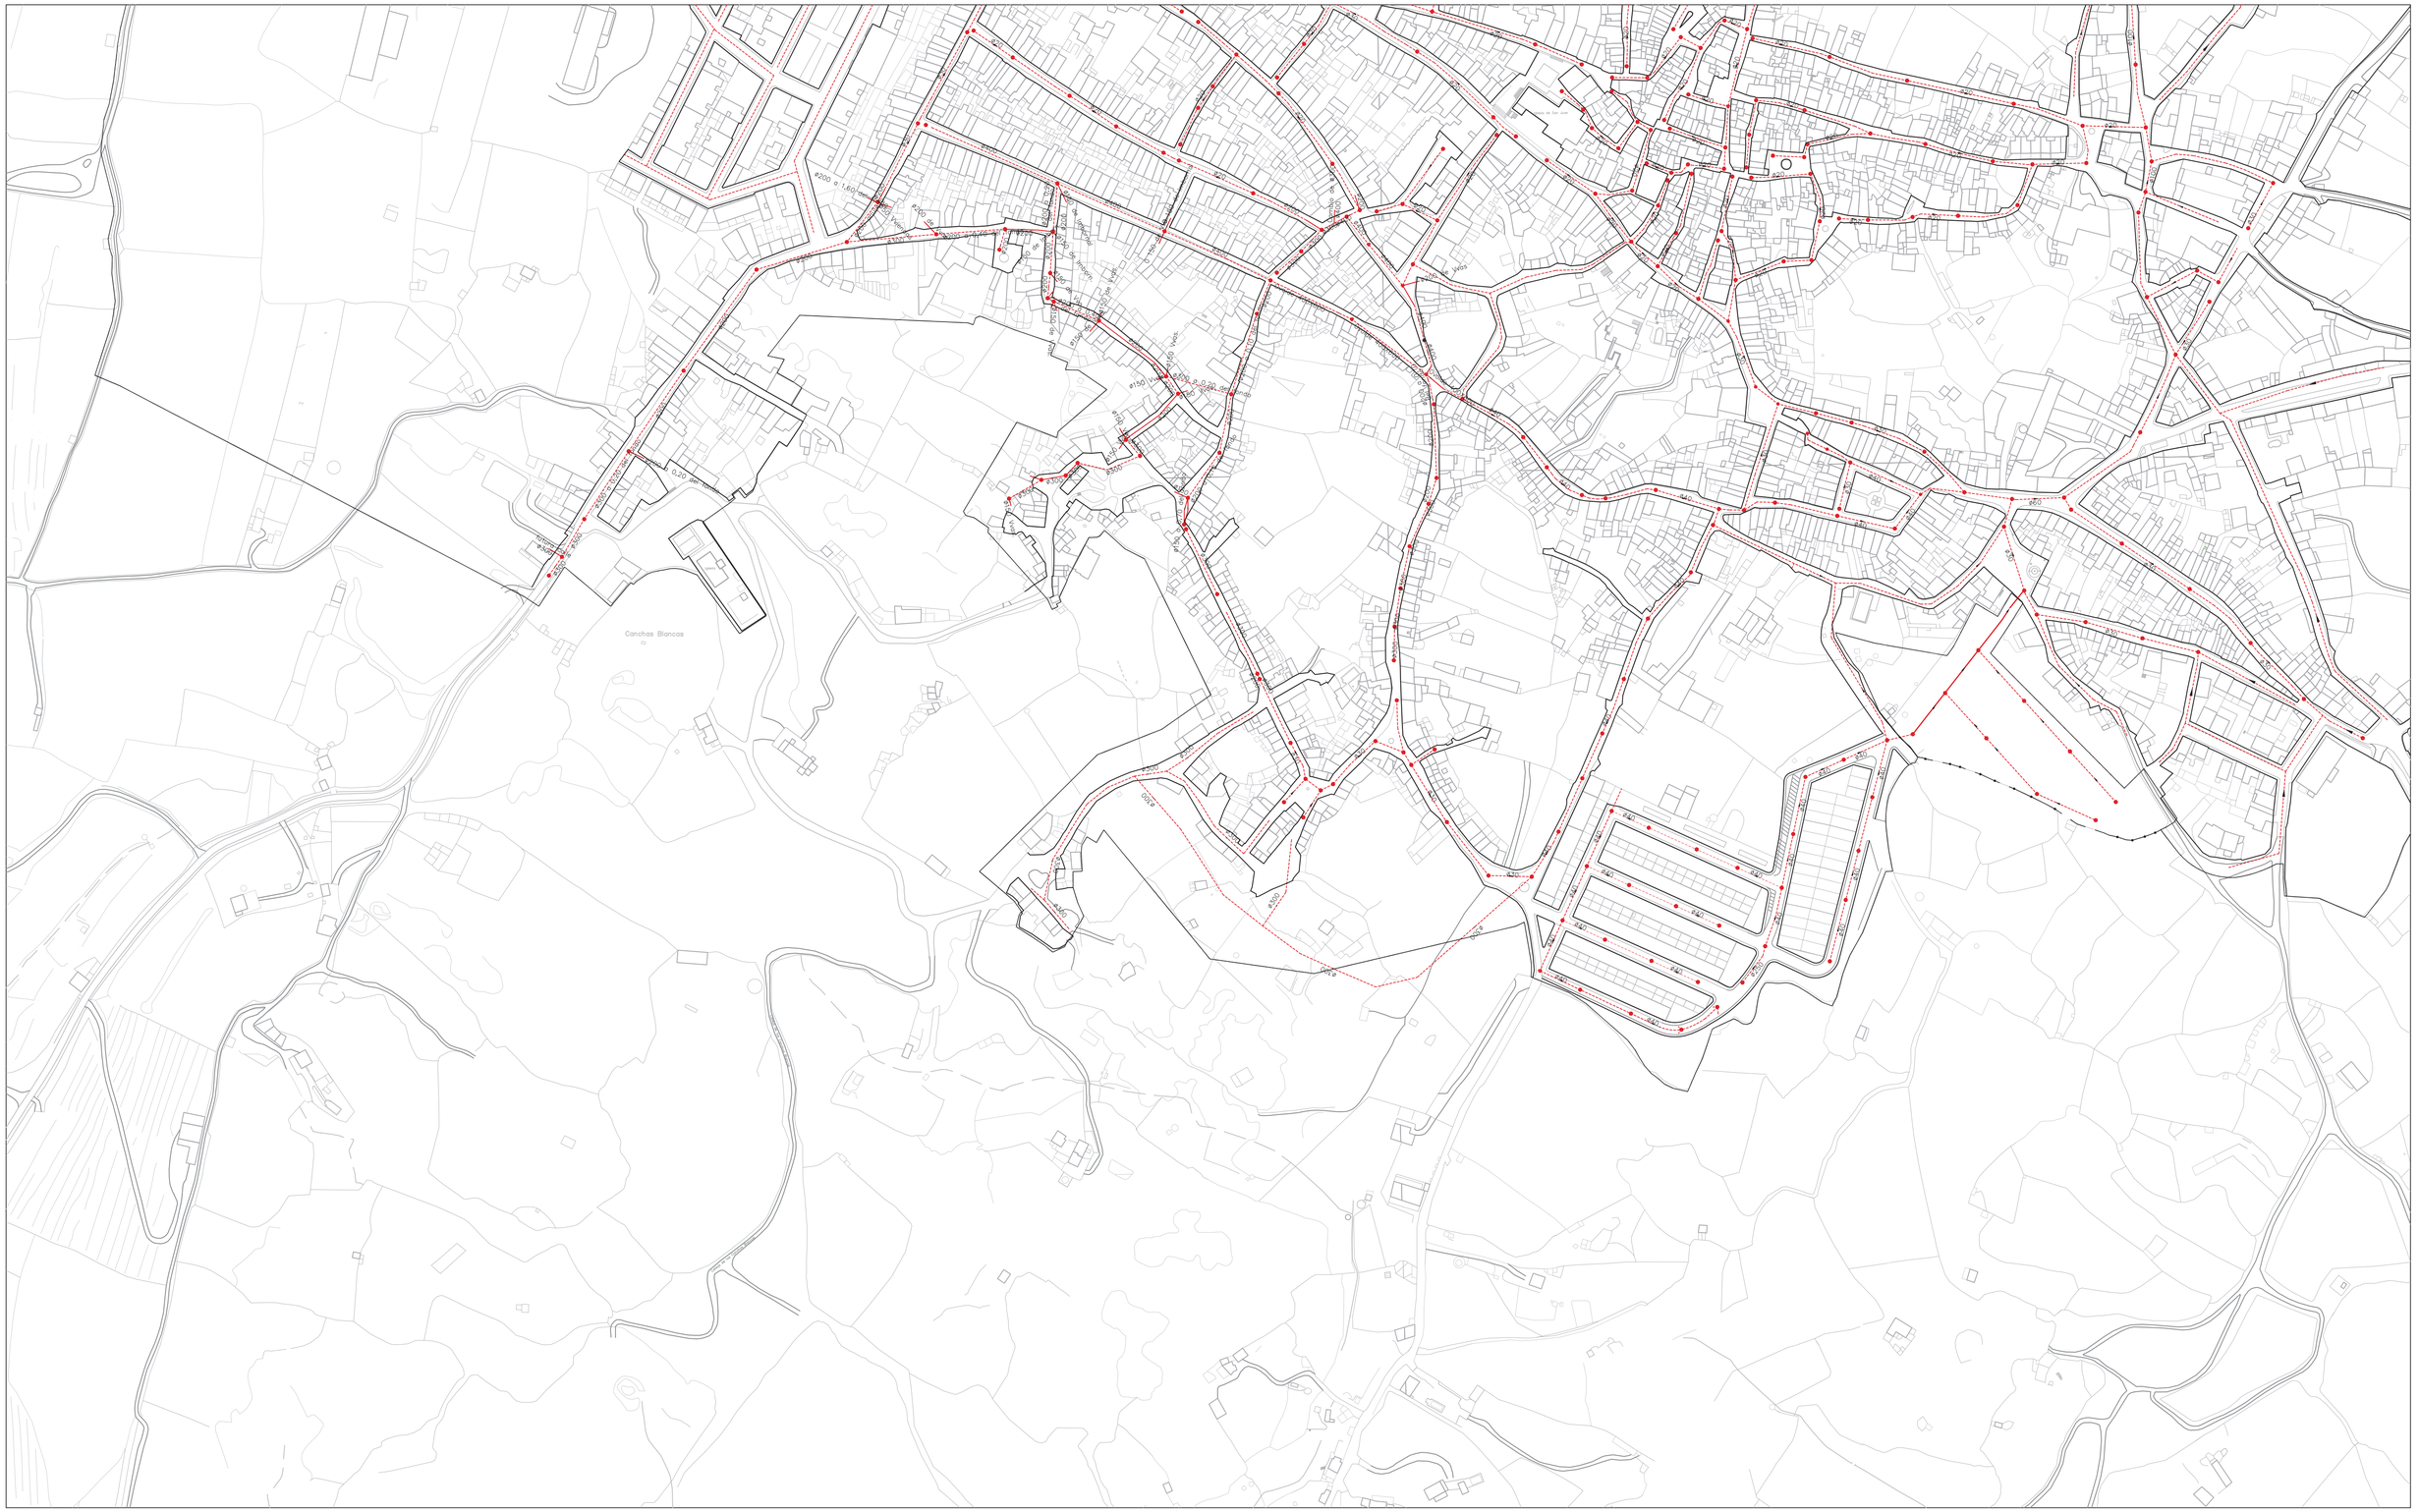


LEYENDA GENERAL

- PERIMETRO SUELO URBANO
- PERIMETRO SUELO URBANIZABLE
- ALINEACIONES

LEYENDA SANEAMIENTO

- RED DE SANEAMIENTO
- ø30 DIAMETRO
- POZO DE REGISTRO
- CAMARA DESCARGA
- SUMIDERO

GRAFICO DE DISTRIBUCIÓN DE HOJAS

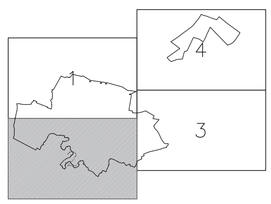

Equipo Redactor:

Jesus Boraita Hermosell (Arquitecto)
Mercedes Murillo Romero (Medioambiental)
Eugenio Leon Reja (Delineante)
Angeles Muñoz Pirez (Delineante)
Maria Jose Cancho Gragera (Administrativa)

Base Cartográfica:

Fecha de Redacción: AGOSTO 2010
Fecha Modificado 1: OCTUBRE 2011
Aprobación Inicial:
Aprobación Final:

PLAN GENERAL MUNICIPAL
SANVICENTE DE ALCANTARA

PLANO:
ESTRUCTURA DE INFRAESTRUCTURAS Y SERVICIOS
RED DE SANEAMIENTO

I-4.1
HOJA 2

AYUNTAMIENTO
SAN VICENTE DE ALCÁNTARA

Dirección General de Ordenación del Territorio y Urbanismo
JUNTA DE EXTREMADURA

ESCALA : 1:2000

APROBADO
PROVISIONALMENTE
27 de Octubre de 2020
(2ª Aprobación provisional)