Miguel Angel Barrado Pacheco (1 de 1)
Secretario (Habilitado)
Fecha/Hora: 28/01/2021 13:09:05
HASH: 12424f3a8f1507120ad4d9826297989830

JUNTA DE EXTREMADURA
Consejería de Agricultura, Desarrollo Rural, Población y Territorio


En Mérida,
Sesión de: 28 de enero de 2021

La Comisión de Urbanismo y Ordenación del Territorio de Extremadura ACUERDA:

APROBAR DEFINITIVAMENTE

La Directora General de Urbanismo y Ordenación del Territorio

Fdo. Estela Vera Hevesi de Acevedo Vaquero

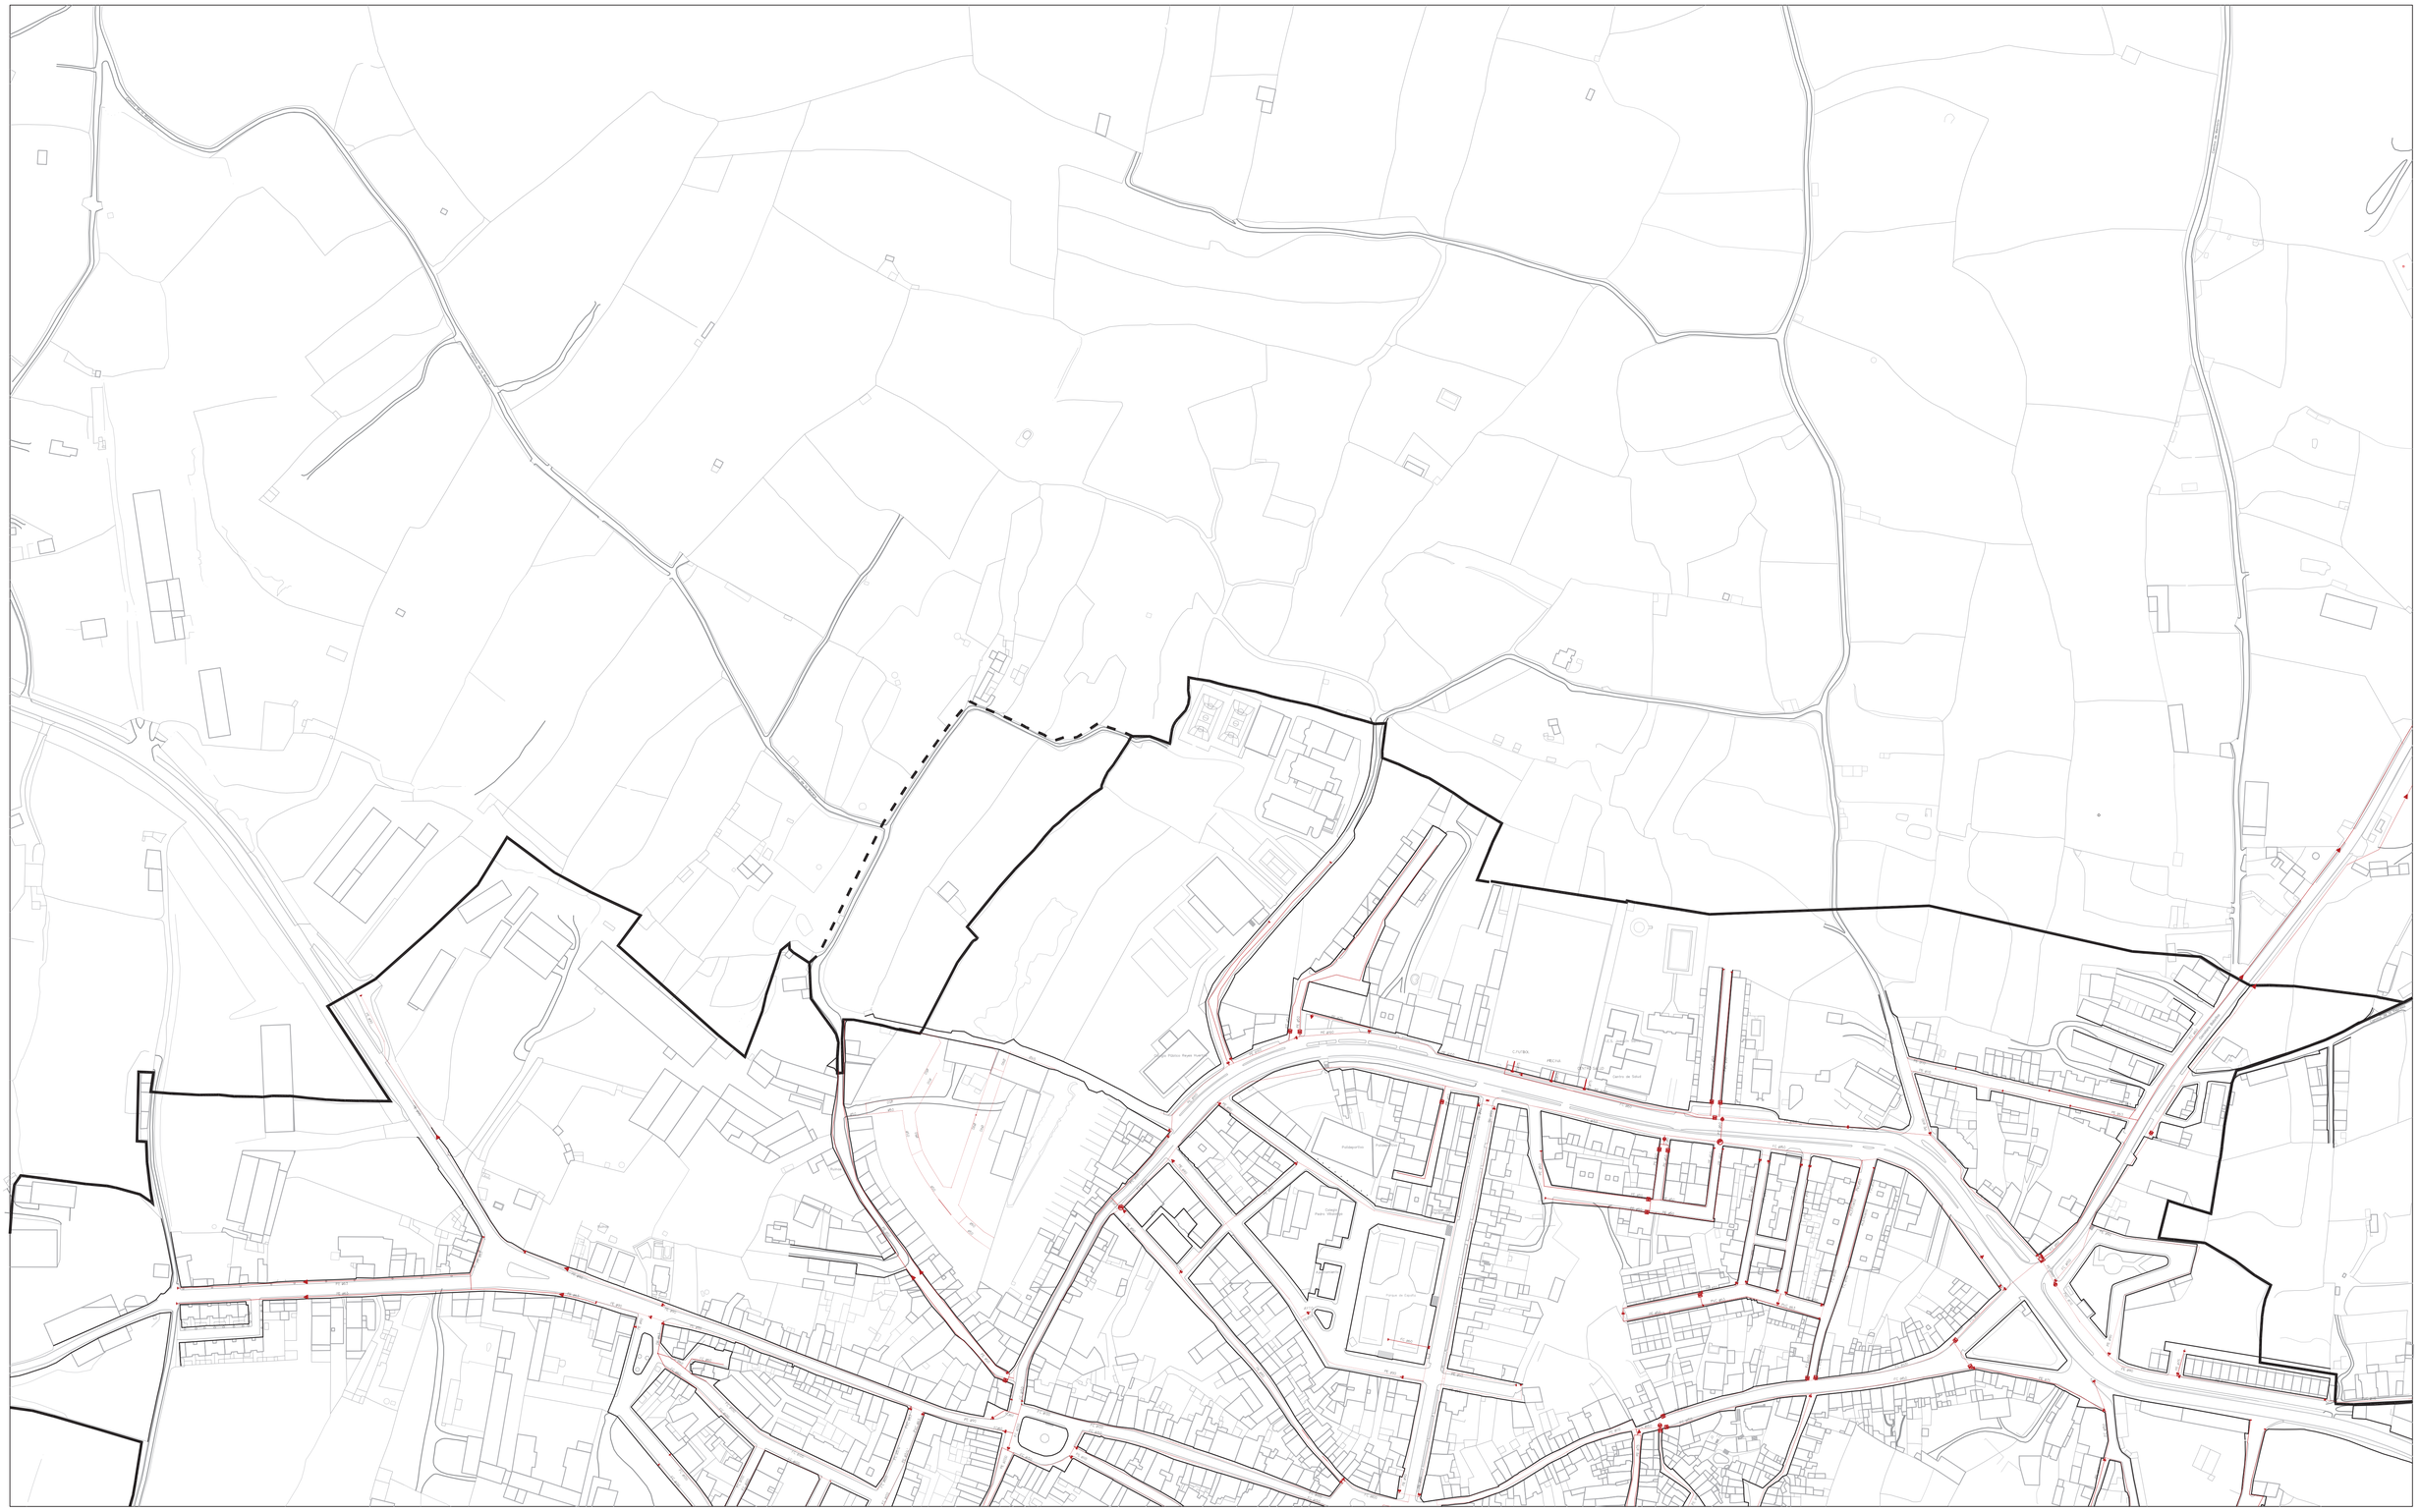


LEYENDA GENERAL

- PERIMETRO SUELO URBANO
- PERIMETRO SUELO URBANIZABLE
- ALINEACIONES

LEYENDA ABASTECIMIENTO

- RED DE ABASTECIMIENTO
- PC90 MATERIAL / DIAMETRO
  - PE——POLIETILENO
  - FC——FIBROCEMENTO
  - ACERO—ACERO
  - PVC——PVC
- VALVULA
- BOCA DE RIEGO
- BRIDA
- ARQUETA
- HIDRANTE

GRAFICO DE DISTRIBUCIÓN DE HOJAS

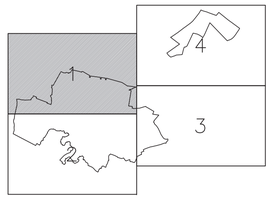

Equipo Redactor:

Jesus Boralta Hermosell (Arquitecto)
Mercedes Murillo Romero (Medioambiental)
Eugenio Leon Reja (Delineante)
Angeles Muñoz Pirez (Delineante)
María Jose Cancho Gragera (Administrativa)

Base Cartográfica:

Fecha de Redacción: AGOSTO 2010
Fecha Modificado 1: OCTUBRE 2011

Aprobación Inicial:
Aprobación Final:

PLAN GENERAL MUNICIPAL

SANVICENTE DE ALCANTARA

PLANO:

I-4.2
HOJA 1

ESTRUCTURA DE INFRAESTRUCTURAS Y SERVICIOS

AYUNTAMIENTO
SAN VICENTE DE ALCÁNTARA

RED DE ABASTECIMIENTO

Dirección General de Ordenación del Territorio y Urbanismo
JUNTA DE EXTREMADURA

ESCALA : 1:2000

APROBADO PROVISIONALMENTE
27 de Octubre de 2020
(2ª Aprobación provisional)