JUNTA DE EXTREMADURA

Consejería de Agricultura, Desarrollo Rural, Población y Territorio

En Mérida
Sesión de 28 de enero de 2021


La Comisión de Urbanismo y Ordenación del Territorio de Extremadura ACUERDA:

APROBAR DEFINITIVAMENTE

La Directora General de Urbanismo y Ordenación del Territorio

Fdo. Ilmo. Sra. Pilar Merino de Acevedo Yagüe

Miguel Angel Barrejo Pacheco (1 de 1)
Secretario/a - Fecha y hora: 07/12/2020
Fecha Firma: 07/12/2020
Emisor: FNMT Clase 2 CA - 2048452567988830

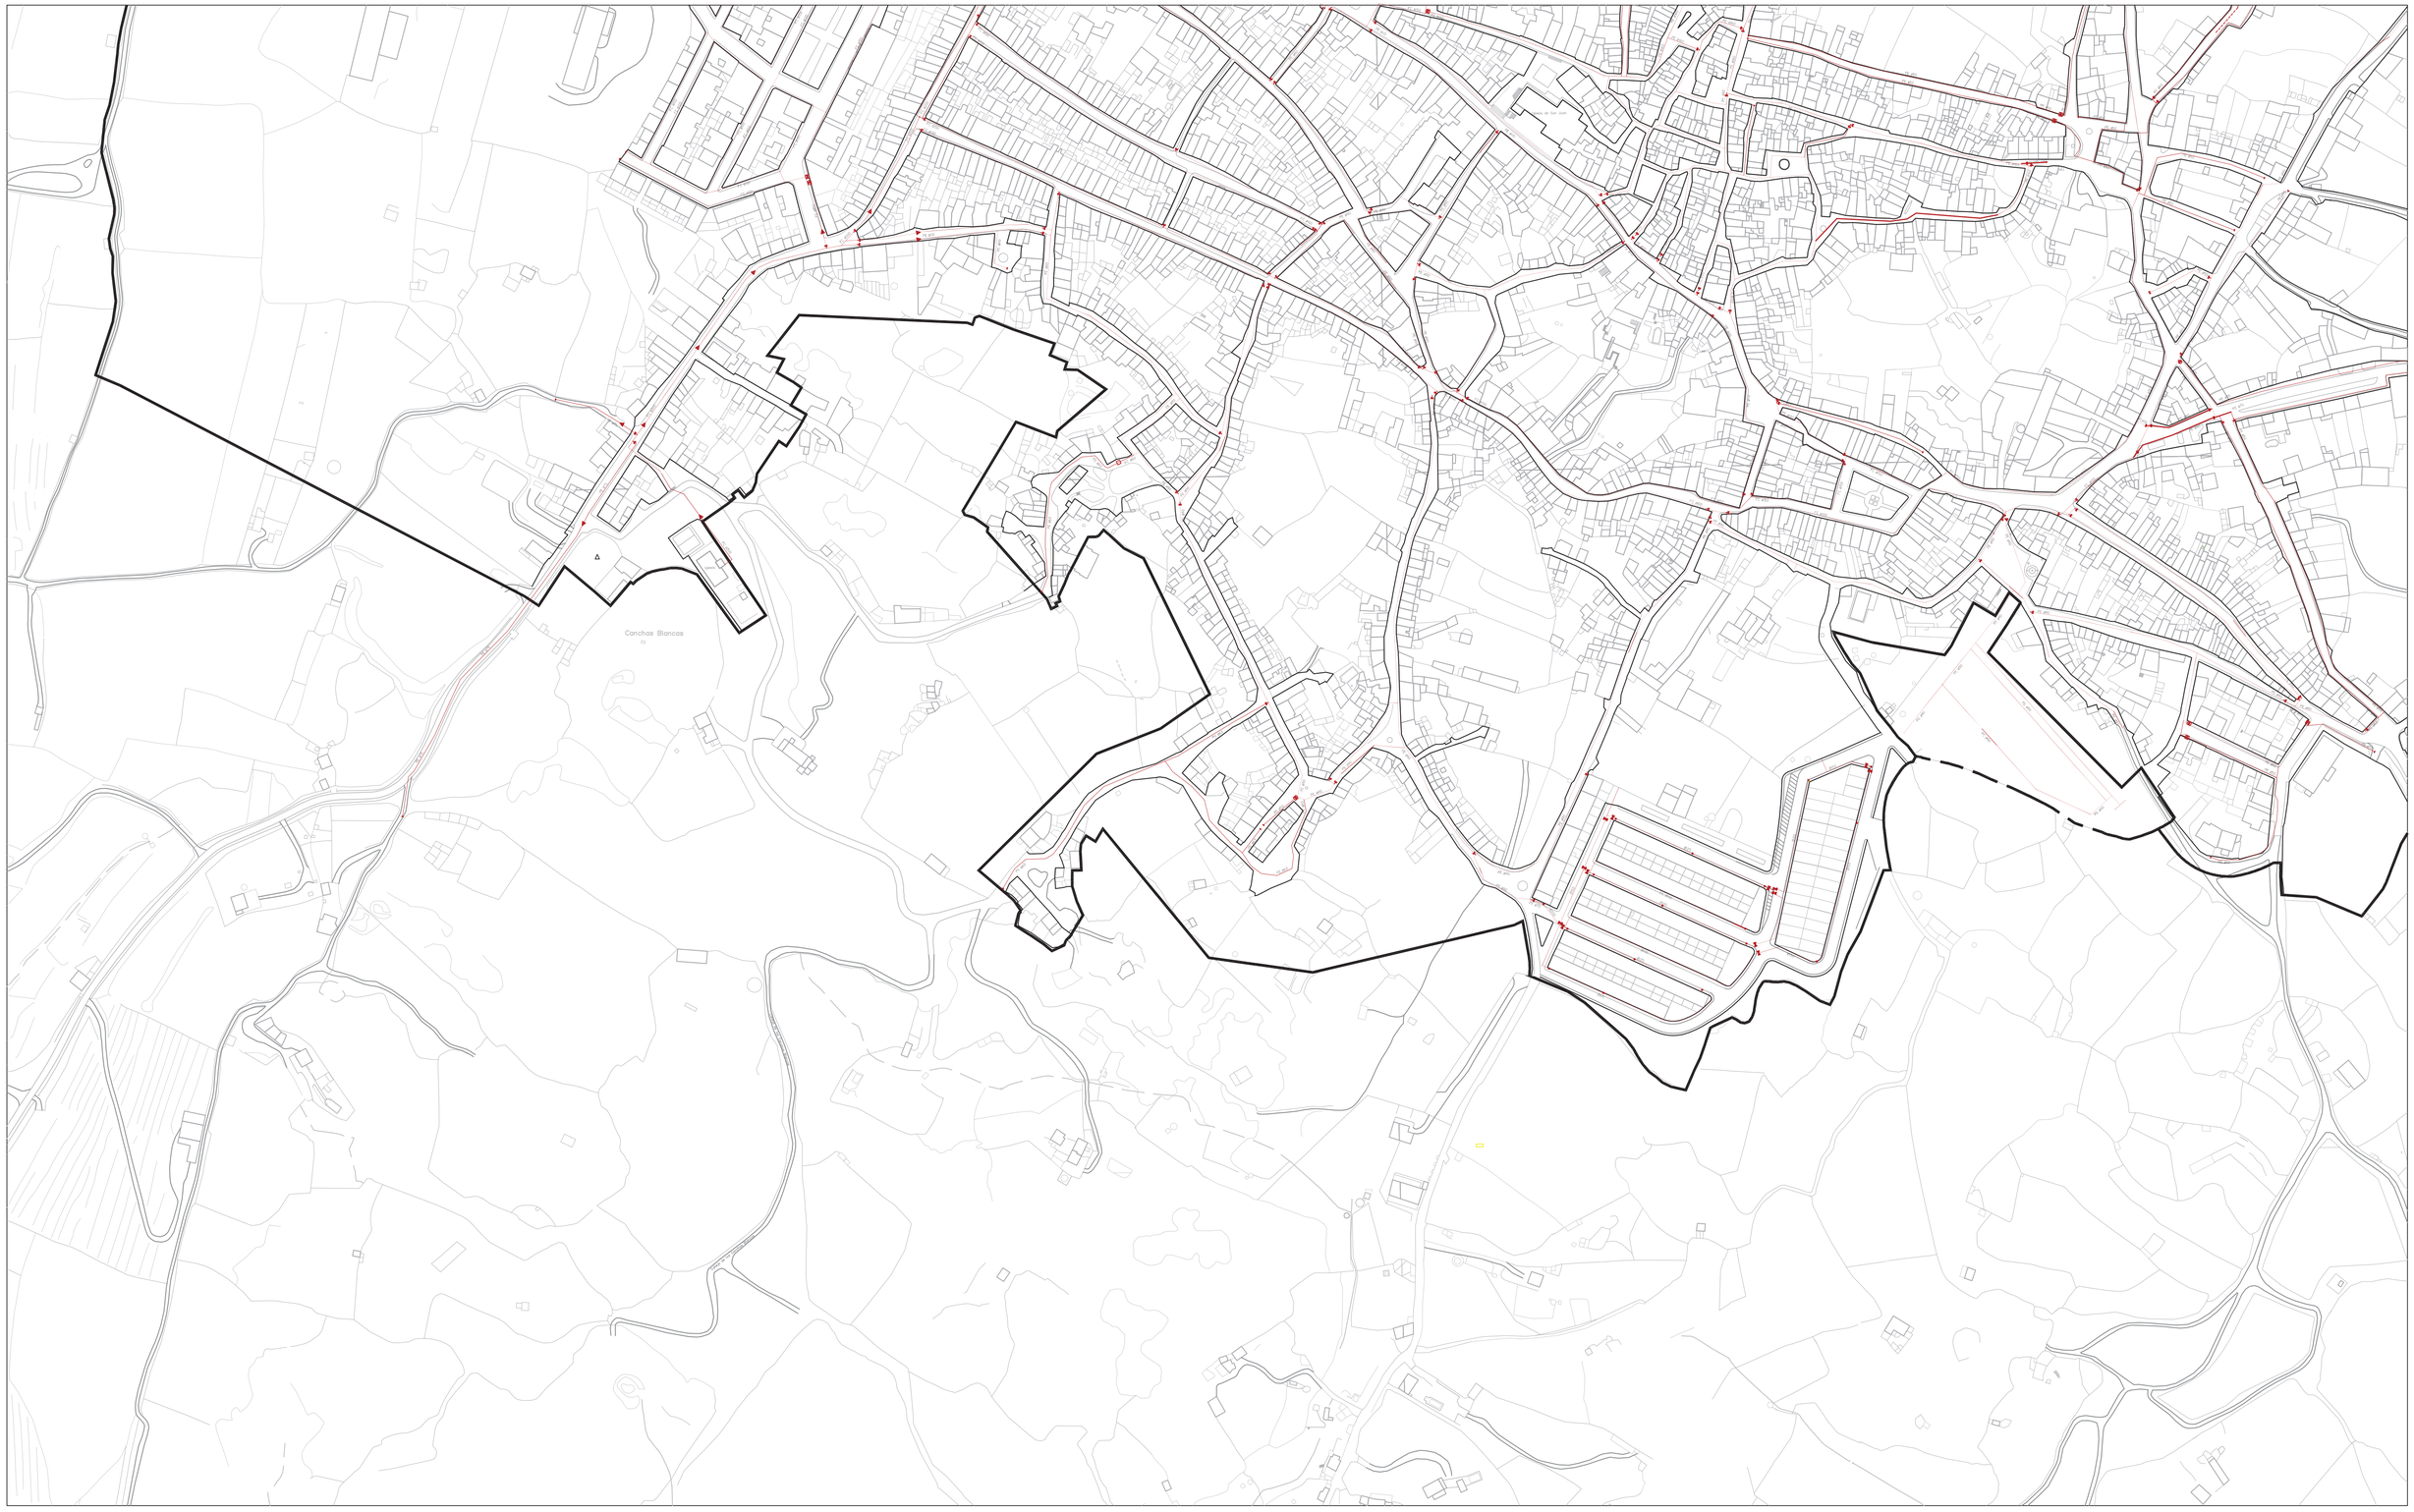


LEYENDA GENERAL

- PERIMETRO SUELO URBANO
- PERIMETRO SUELO URBANIZABLE
- ALINEACIONES

LEYENDA ABASTECIMIENTO

- RED DE ABASTECIMIENTO
- PC90 MATERIAL / DIAMETRO
  - PE ——— POLIETILENO
  - FC ——— FIBROCEMENTO
  - ACERO — ACERO
  - PVC ——— PVC
- VALVULA
- BOCA DE RIEGO
- BRIDA
- ARQUETA
- HIDRANTE

GRAFICO DE DISTRIBUCIÓN DE HOJAS

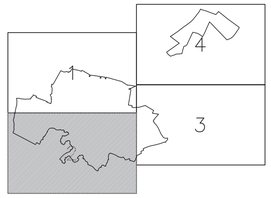

Equipo Redactor:

Jesus Boralta Hermosell (Arquitecto)
Mercedes Murillo Romero (Medioambiental)
Eugenio Leon Reja (Delineante)
Angeles Muñoz Pirez (Delineante)
Maria Jose Cancho Gragera (Administrativa)

Base Cartográfica:

Fecha de Redacción: AGOSTO 2010
Fecha Modificado 1: OCTUBRE 2011

Aprobación Inicial:
Aprobación Final:

PLAN GENERAL MUNICIPAL

SANVICENTE DE ALCANTARA

PLANO:

I-4.2
HOJA 2

ESTRUCTURA DE INFRAESTRUCTURAS Y SERVICIOS

RED DE ABASTECIMIENTO

AYUNTAMIENTO
SAN VICENTE DE ALCÁNTARA

SECAT
Dirección General de Ordenación del Territorio y Urbanismo
JUNTA DE EXTREMADURA

ESCALA : 1:2000

0 50 100 150 200

APROBADO PROVISIONALMENTE
27 de Octubre de 2020
(2ª Aprobación provisional)