
Miguel Angel Blanco Pacheco (1 de 1)
Secretario/a-Interventor/a
NIF/NIE: 76037699Q
HASH: 12e2145a81cb120aac64d982567898830

JUNTA DE EXTREMADURA Consejería de Agricultura, Desarrollo Rural, Población y Territorio	En Mérida Sesión de: 28 de enero de 2021	La Comisión de Urbanismo y Ordenación del Territorio de Extremadura ACUERDA:	APROBAR DEFINITIVAMENTE	La Directora General de Urbanismo y Ordenación del Territorio Fdo. Ilma. Sra. Ana Teresa de Acevedo Yagüe

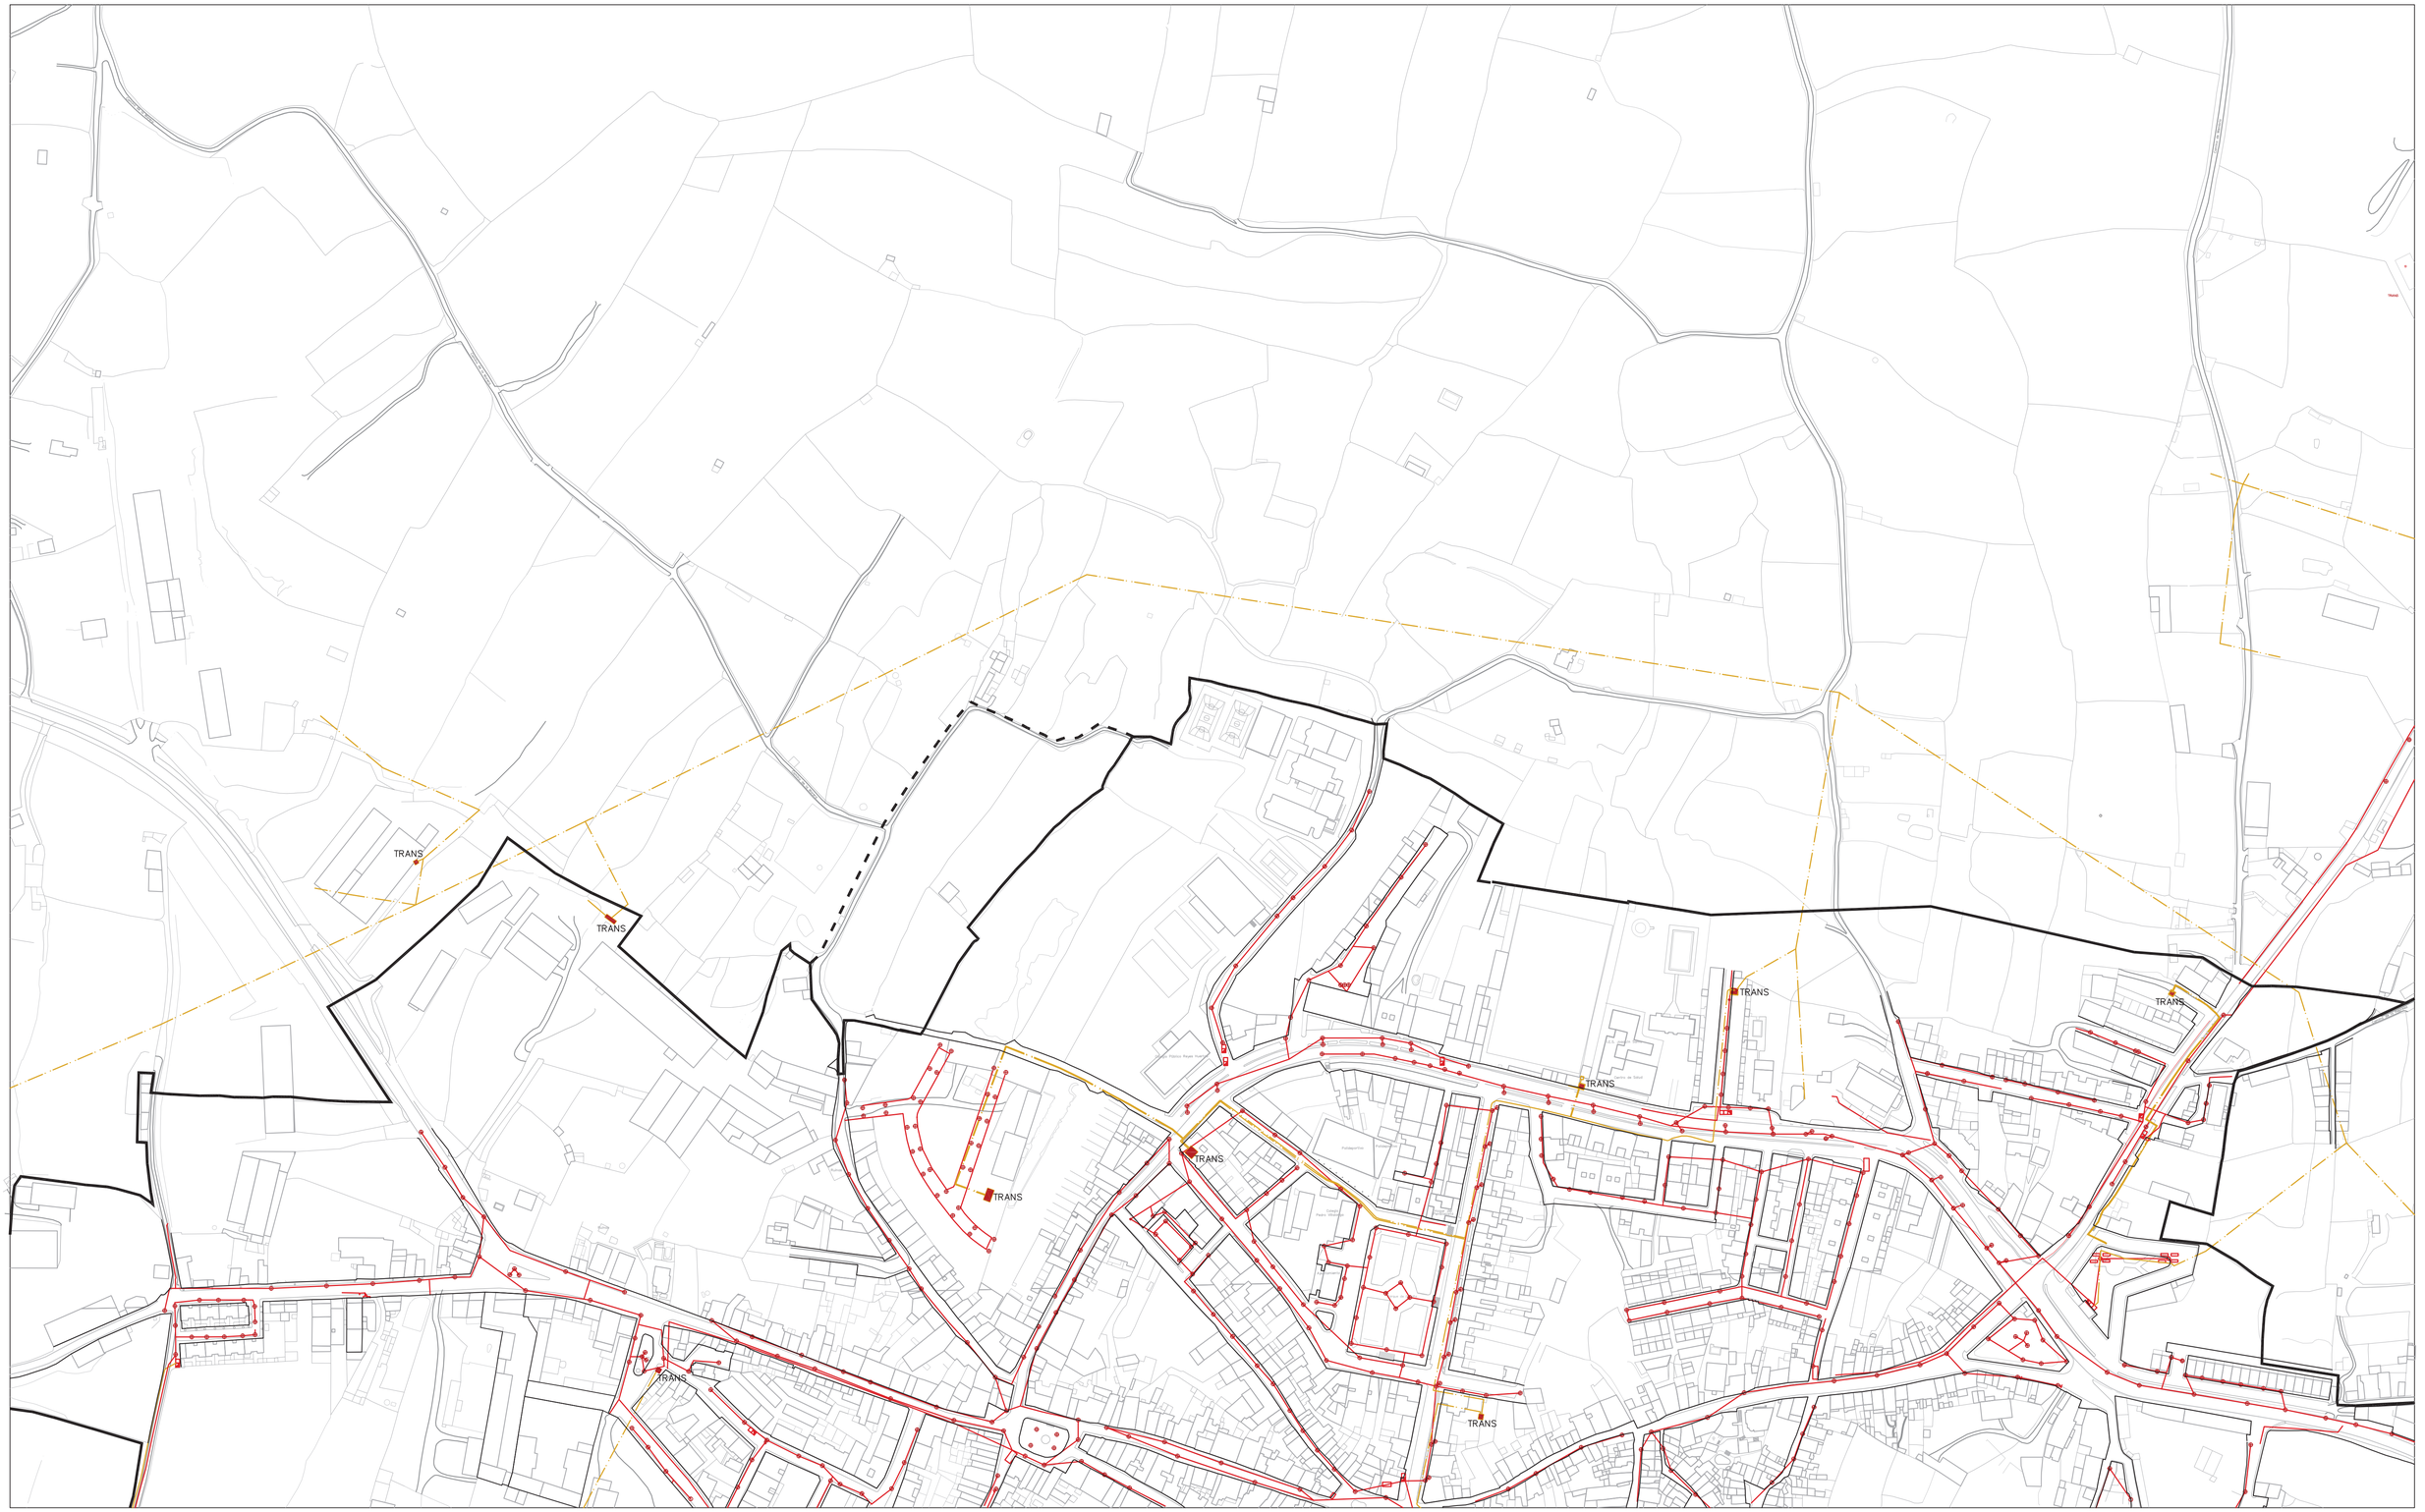


LEYENDA GENERAL

- PERIMETRO SUELO URBANO
- PERIMETRO SUELO URBANIZABLE
- ALINEACIONES

RED ELECTRICA Y ALUMBRADO PUBLICO

- LINEAS ALTA TENSION
- **LINEAS MEDIA TENSION**
- LINEAS BAJA TENSION
- CENTRO DE TRANSFORMACION
- FAROLA
- HALOGENOS METALICOS
- CONTADOR Y MANIOBRA
- CONTD. MANIOBRA Y REGULADOR

GRAFICO DE DISTRIBUCIÓN DE HOJAS

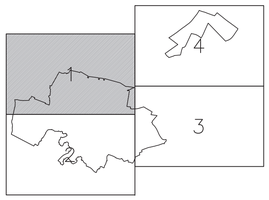

Equipo Redactor:

Jesus Boraita Hermosell (Arquitecto)
Mercedes Murillo Romero (Medioambiental)
Eugenio Leon Reja (Delineante)
Angeles Muñoz Pirez (Delineante)
Maria Jose Cancho Gragera (Administrativa)

Base Cartográfica:

Fecha de Redacción: AGOSTO 2010
Fecha Modificado 1: OCTUBRE 2011
Aprobación Inicial:
Aprobación Final:

PLAN GENERAL MUNICIPAL

SANVICENTE DE ALCANTARA

PLANO:

I-4.3
HOJA 1

ESTRUCTURA DE INFRAESTRUCTURAS Y SERVICIOS

AYUNTAMIENTO SAN VICENTE DE ALCÁNTARA

RED ELECTRICA Y ALUMBRADO PUBLICO

Dirección General de Ordenación del Territorio y Urbanismo
JUNTA DE EXTREMADURA

ESCALA : 1:2000

0 50 100 150 200

APROBADO PROVISIONALMENTE
27 de Octubre de 2020
(2ª Aprobación provisional)