Miguel Angel Barrejo Pacheco (1 de 1)
Arquitecto
Fecha:2021.01.28 13:21:45+01'00'
Huella: 1242145a61007220ccb5e0582d97909830

JUNTA DE EXTREMADURA

Consejería de Agricultura, Desarrollo Rural, Población y Territorio


En Mérida
Sabiñi de: 28 de enero de 2021

La Comisión de Urbanismo y Ordenación del Territorio de Extremadura ACUERDA:

APROBAR DEFINITIVAMENTE

La Directora General de Urbanismo y Ordenación del Territorio

Fdo. María Inés Herrero de Acevedo Yagüe

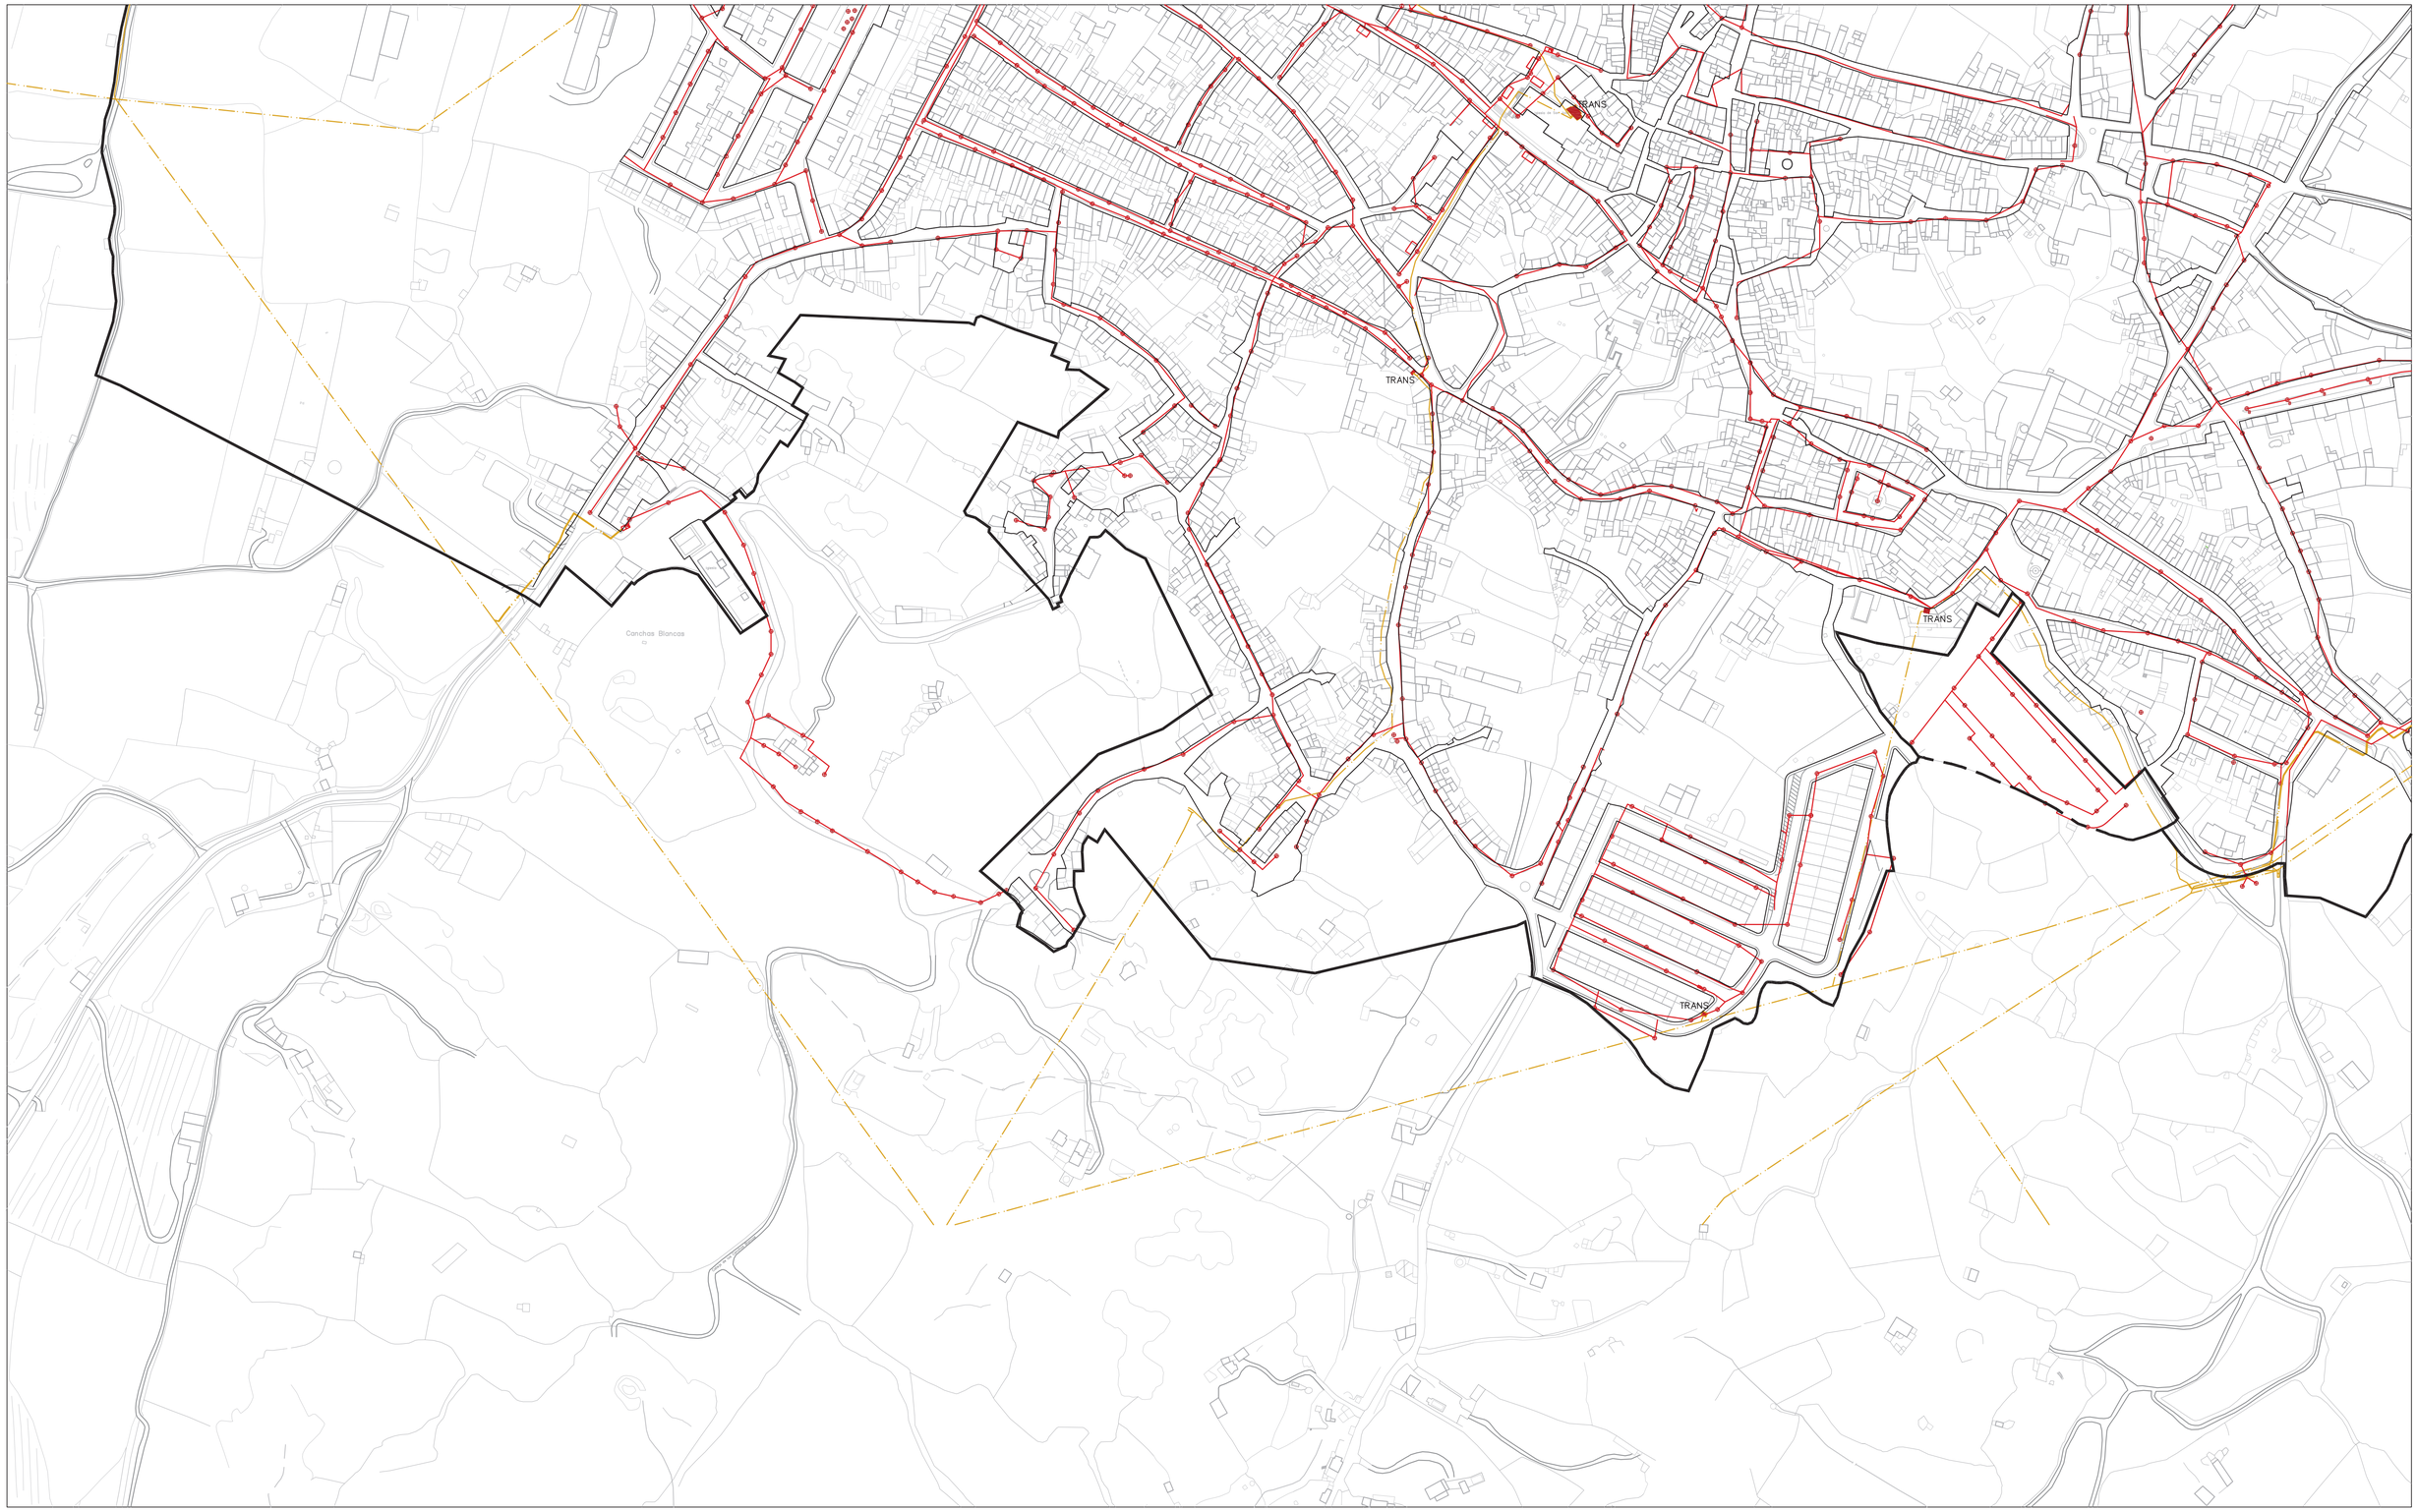


LEYENDA GENERAL

- PERIMETRO SUELO URBANO
- PERIMETRO SUELO URBANIZABLE
- ALINEACIONES

RED ELECTRICA Y ALUMBRADO PUBLICO

- LINEAS ALTA TENSION
- **LINEAS MEDIA TENSION**
- LINEAS BAJA TENSION
- CENTRO DE TRANSFORMACION
- FAROLA
- HALOGENOS METALICOS
- CONTADOR Y MANIOBRA
- CONTD. MANIOBRA Y REGULADOR

GRAFICO DE DISTRIBUCIÓN DE HOJAS

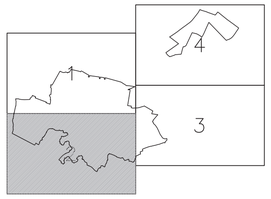

Equipo Redactor:

Jesus Boraita Hermosell (Arquitecto)
Mercedes Murillo Romero (Medioambiental)
Eugenio Leon Reja (Delineante)
Angeles Muñoz Pirez (Delineante)
Maria Jose Cancho Gragera (Administrativa)

Base Cartográfica:

Fecha de Redacción: AGOSTO 2010
Fecha Modificado 1: OCTUBRE 2011
Aprobación Inicial:
Aprobación Final:

PLAN GENERAL MUNICIPAL

SANVICENTE DE ALCANTARA

PLANO:

ESTRUCTURA DE INFRAESTRUCTURAS Y SERVICIOS

I-4.3
HOJA 2

AYUNTAMIENTO
SAN VICENTE DE ALCÁNTARA

RED ELECTRICA Y ALUMBRADO PUBLICO

SICCAT
Dirección General de Ordenación del Territorio y Urbanismo
JUNTA DE EXTREMADURA

ESCALA : 1:2000

0 50 100 150 200

APROBADO PROVISIONALMENTE
27 de Octubre de 2020
(1ª Aprobación provisional)