
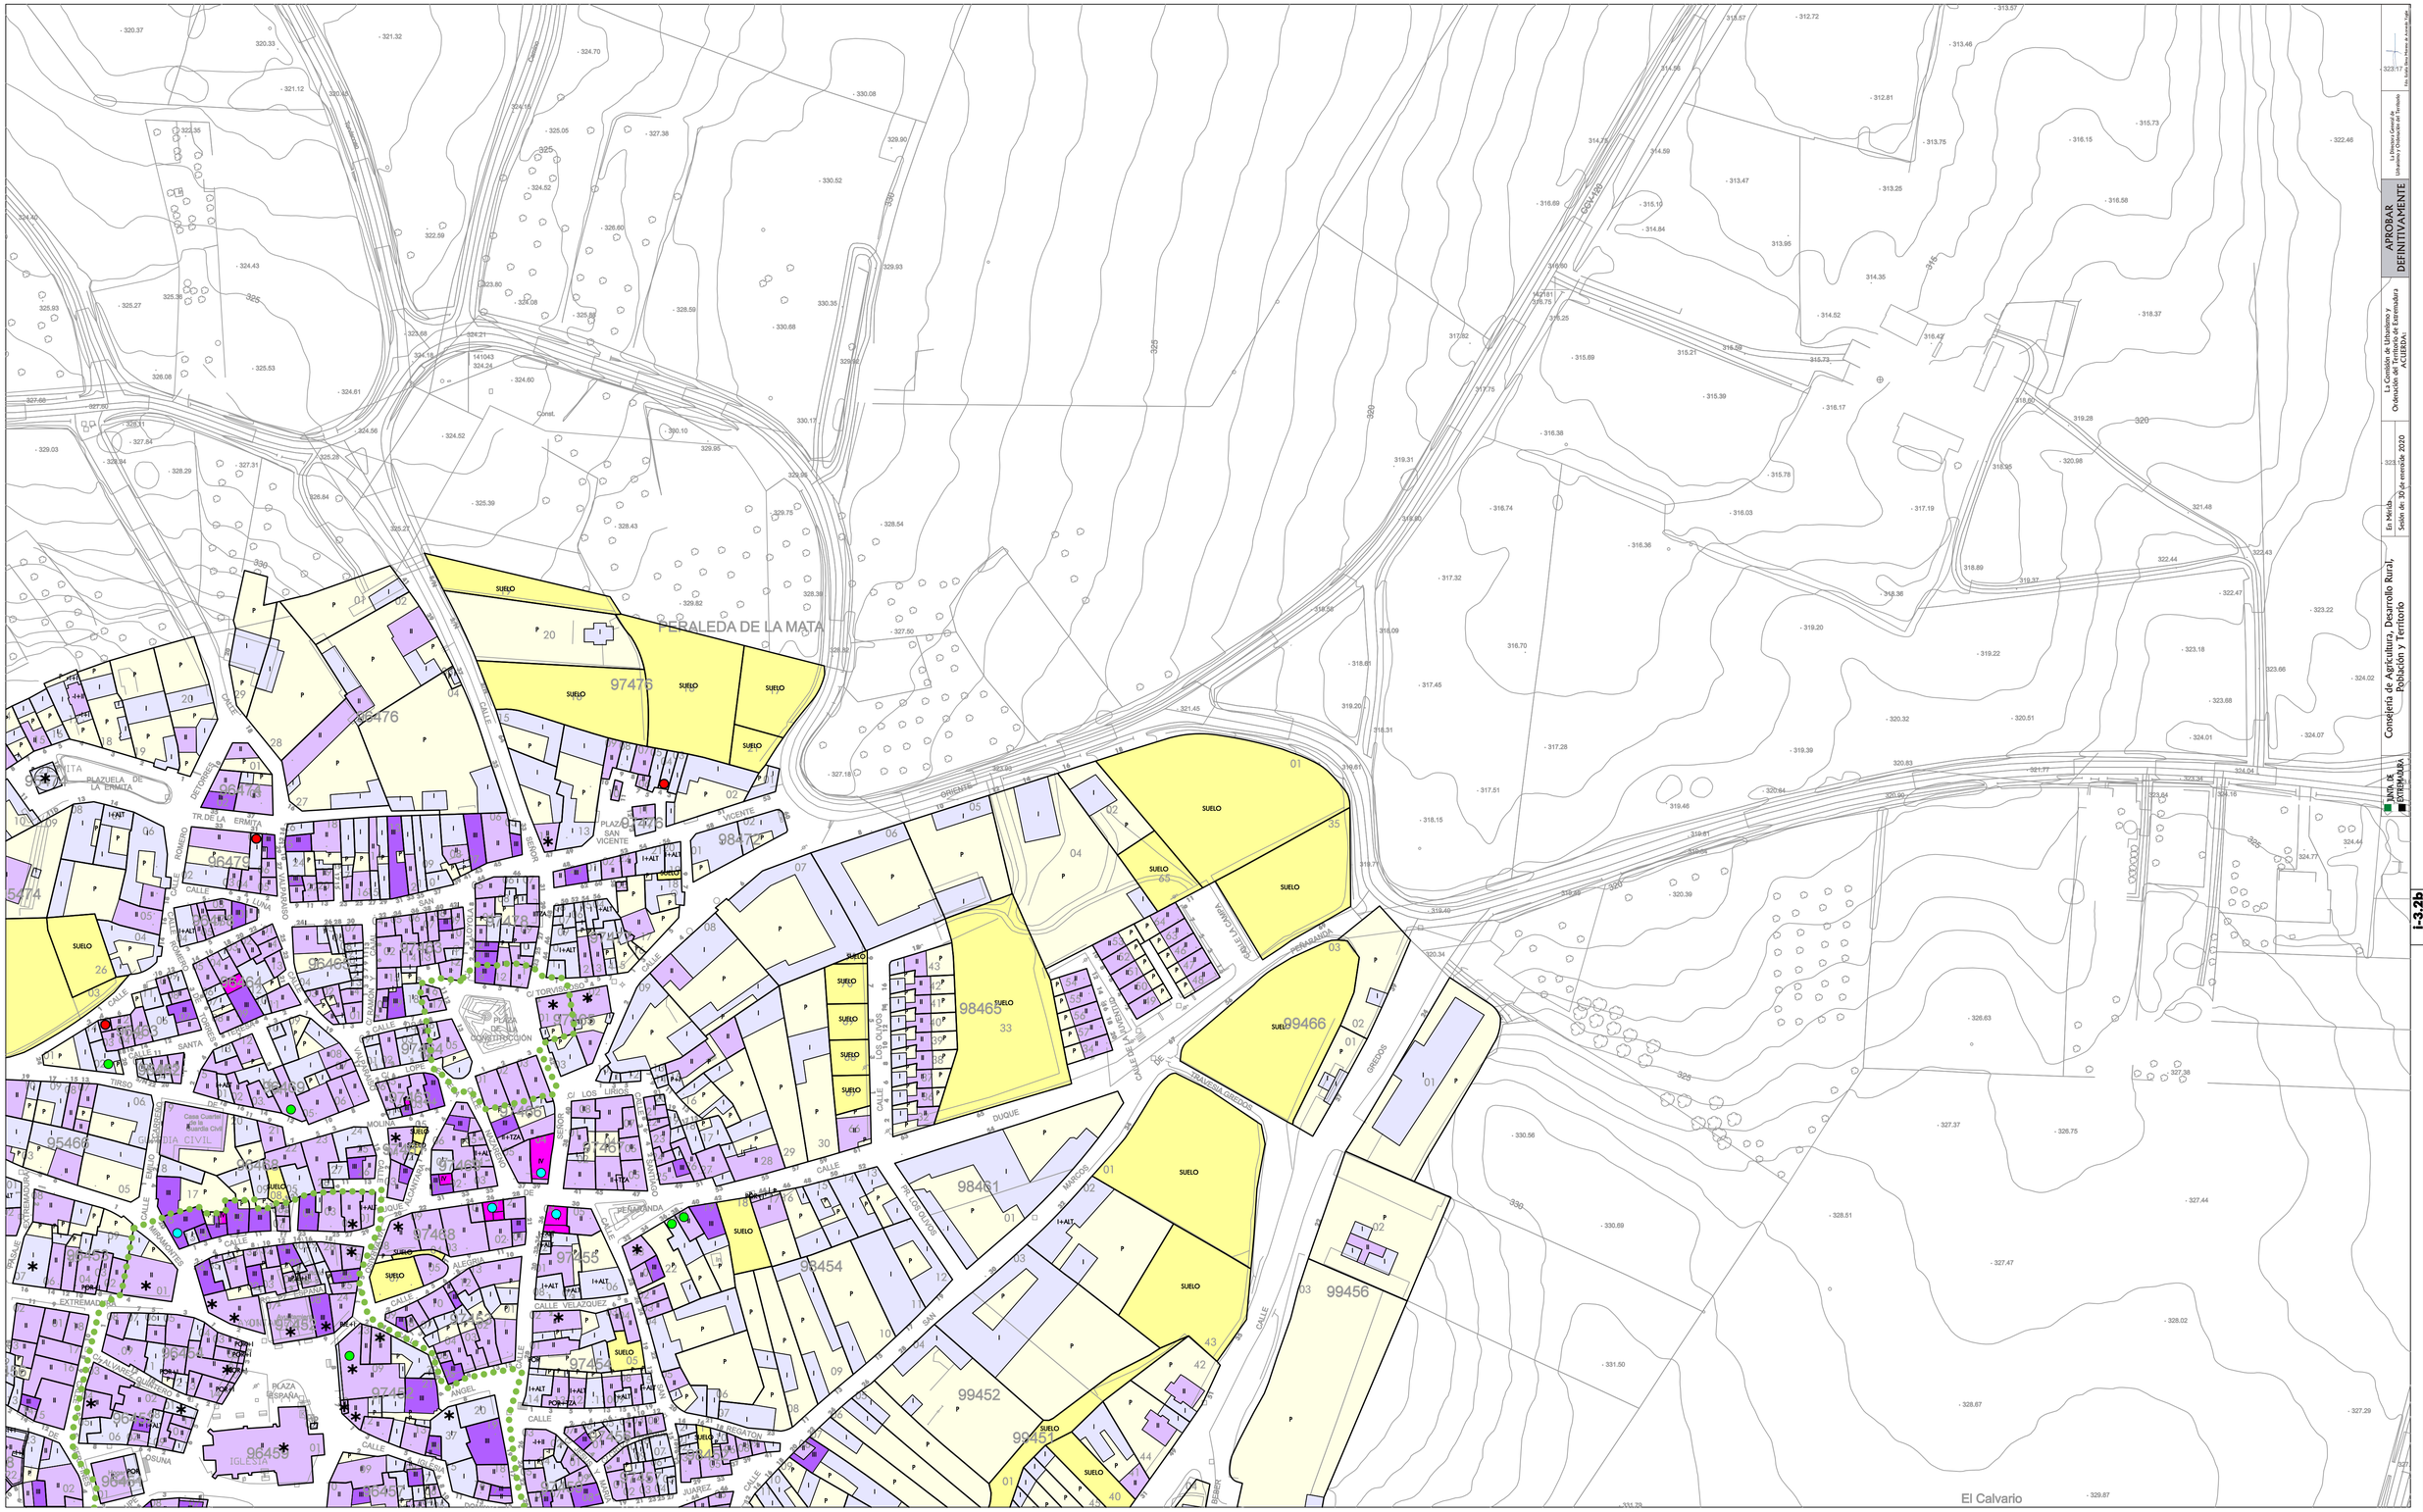


ALTURAS DE LA EDIFICACIÓN	
	1 PLANTA
	2 PLANTAS
	3 PLANTAS
	4 PLANTAS

ESTADO DE LA EDIFICICACIÓN	
●●●●●●●	CONJUNTO DE INTERÉS
*	EDIFICIO DE INTERÉS
●	EDIFICIO DISONANTE
●	EDIFICIO EN CONSTRUCCIÓN O REHABILITACIÓN
●	EDIFICIO DE RECIENTE CONSTRUCCIÓN
●	EDIFICIO EN MAL ESTADO

OCUPACIÓN DE PARCELA	
	SOLAR - VACANTE
	ESPACIO LIBRE DE PARCELA

GRAFICO DE DISTRIBUCIÓN DE HOJAS

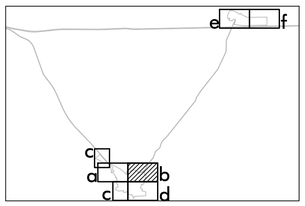

Equipo Redactor:

RUEDA Y VEGA ASOCIADOS, S.L.P.
Jesús Rueda - Ángeles Vega, arquitectos
www.ruedavega.com

Base Cartográfica:

Fecha de Redacción: NOVIEMBRE 2008

Planos de Información

PLAN GENERAL MUNICIPAL DE PERALEDA DE LA MATA CÁCERES

PLANO: **i-3.2b**

ESTRUCTURA URBANA.
ALTURAS DE LA EDIFICACIÓN. TIPOLOGÍAS.
ESTADO DE LA EDIFICACIÓN.
ELEMENTOS ESTRUCTURANTES Y DE INTERÉS.

Agencia Extremeña de la Vivienda, el Urbanismo y el Territorio
JUNTA DE EXTREMADURA

ESCALA : 1:1.000

APROBAR DEFINITIVAMENTE

La Comisión de Urbanismo y Ordenación del Territorio Extremeña ACUERDA:

En Mérida, Sesión de: 30 de enero de 2020

Consejería de Agricultura, Desarrollo Rural, Población y Territorio

JUNTA DE EXTREMADURA

i-3.2b