
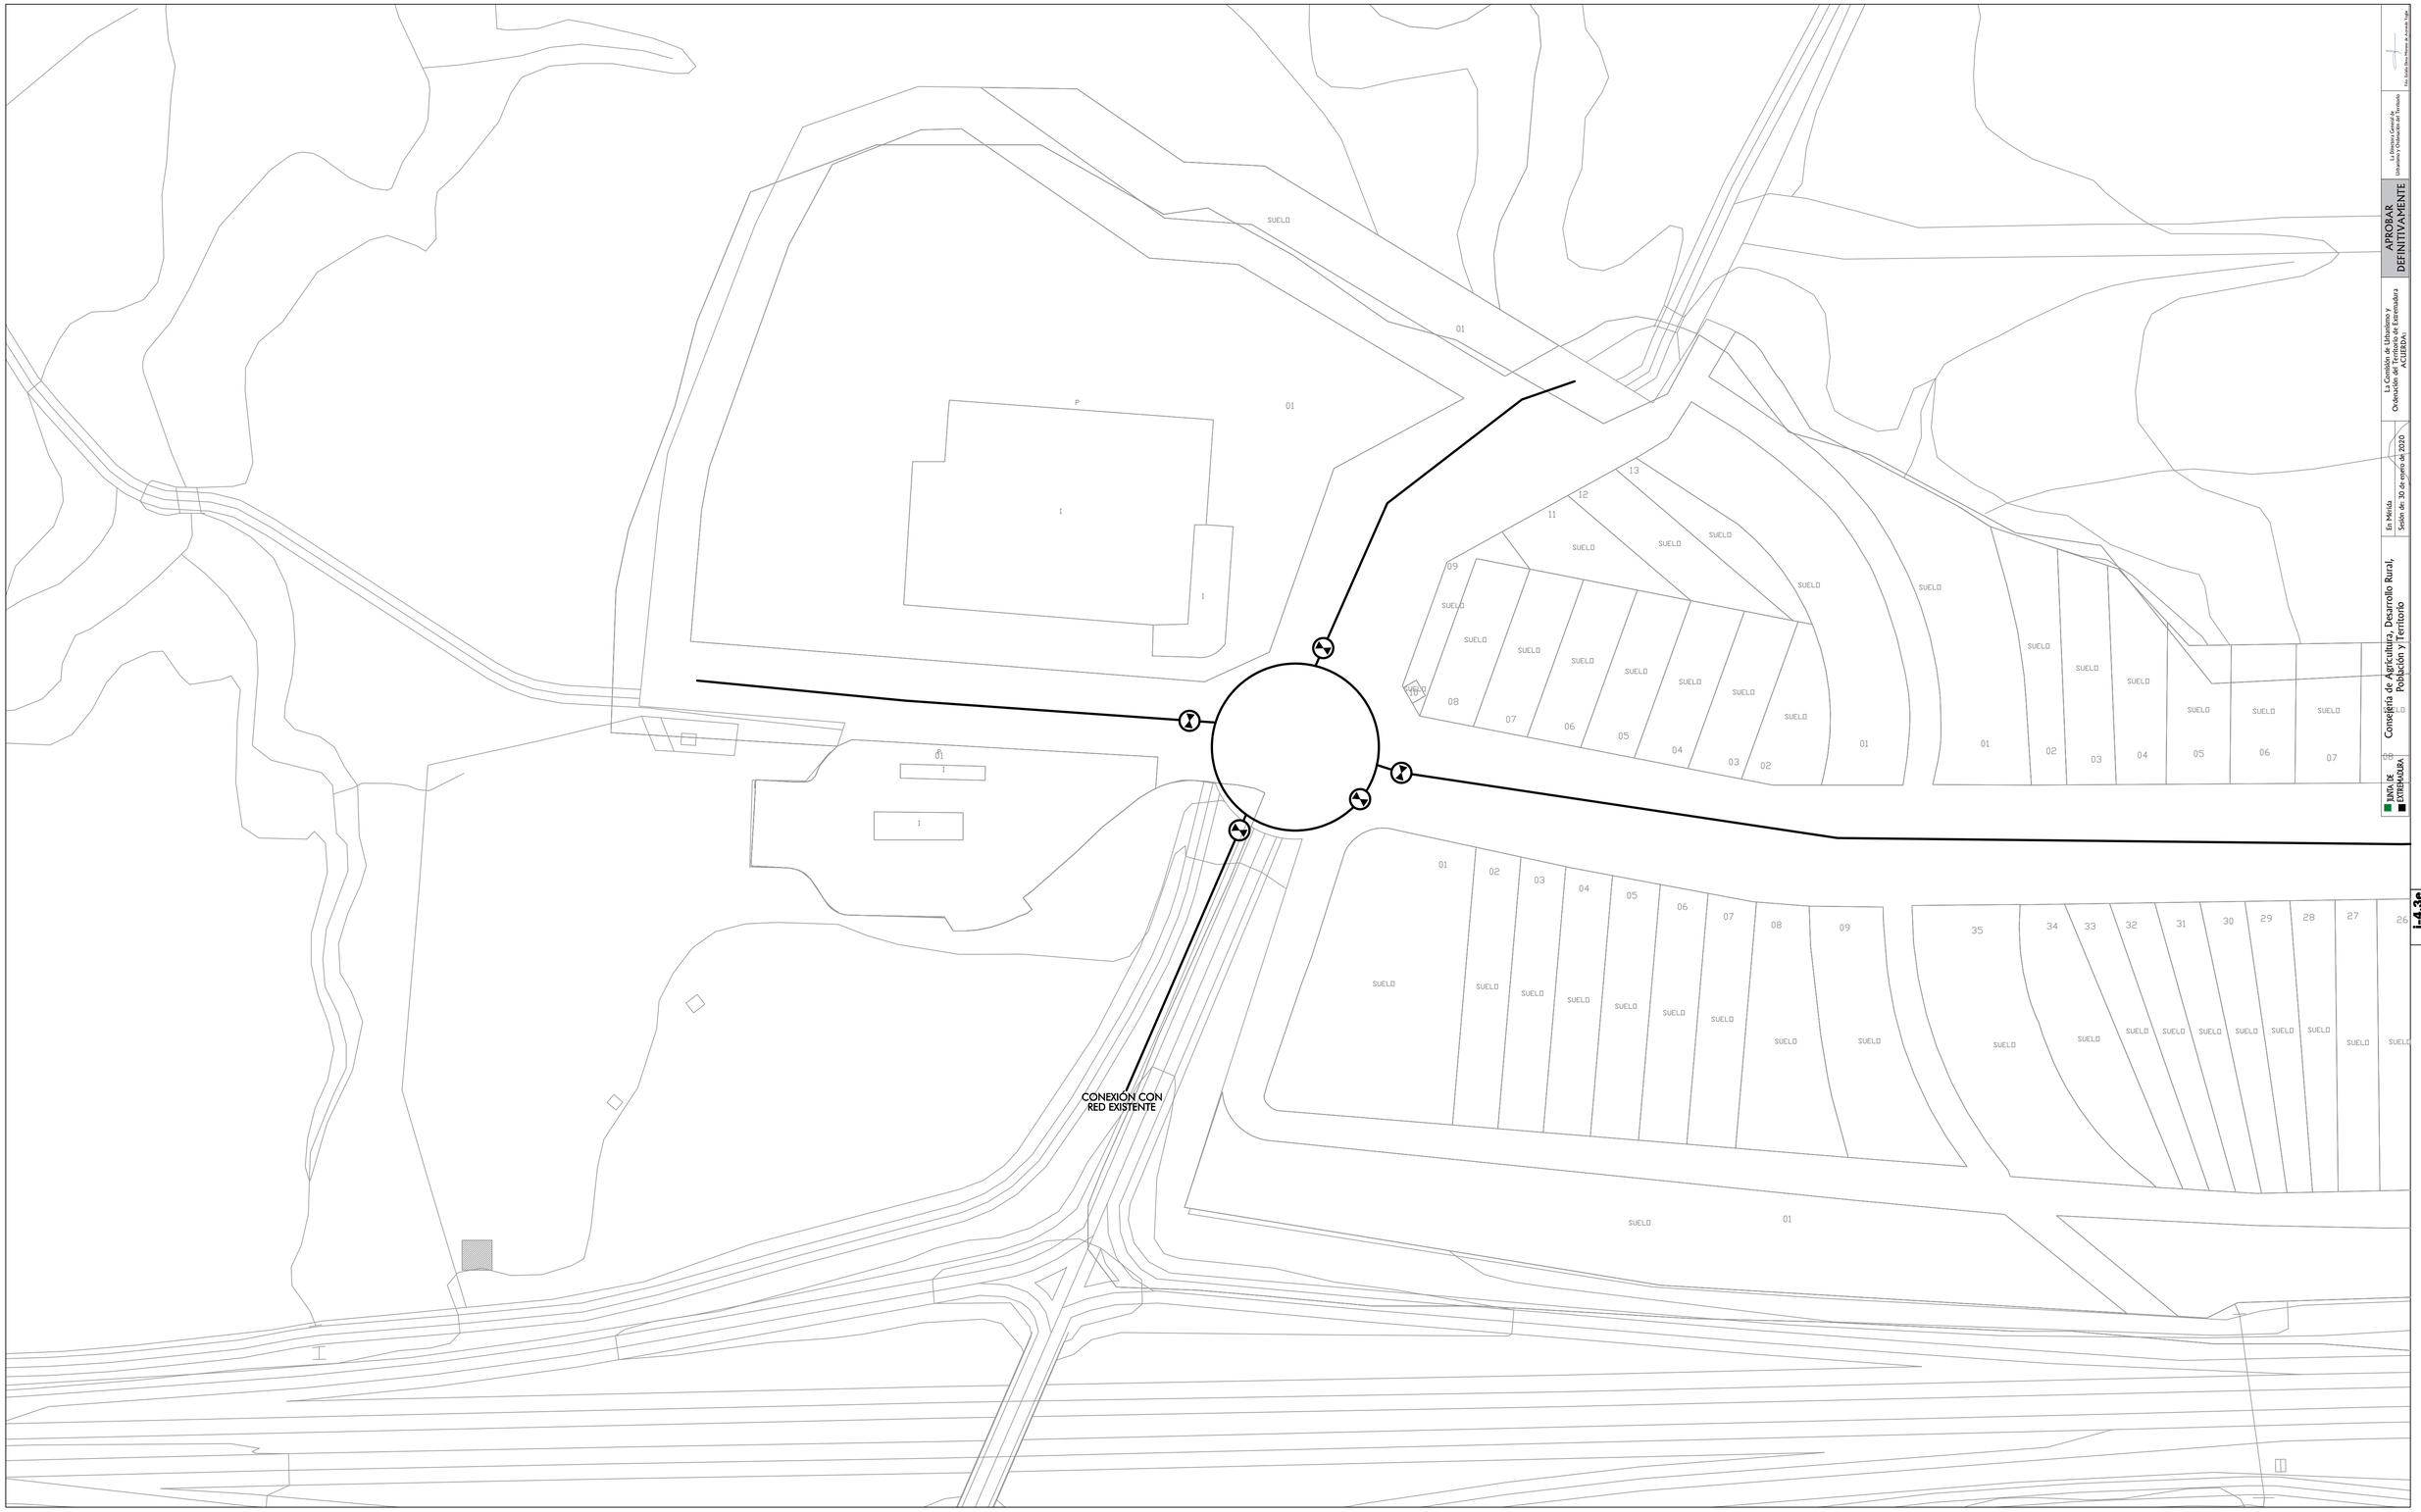


RED DE ABASTECIMIENTO DE AGUA	
———	TUBERÍA DE DISTRIBUCIÓN
——■———	BOCA DE RIEGO
——⊏———	BRIDA
——⋈———	VÁLVULA DE COMPUERTA
P.V.C. Ø63	MATERIAL / DIÁMETRO DE TUBERÍA
——(D)———	DEPÓSITO

GRAFICO DE DISTRIBUCIÓN DE HOJAS

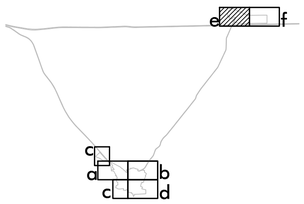

Equipo Redactor:

RUEDA Y VEGA ASOCIADOS, S.L.P.
Jesús Rueda - Ángeles Vega, arquitectos
www.ruedavega.com

Base Cartográfica:

Fecha de Redacción: NOVIEMBRE 2008

Planos de Información

PLAN GENERAL MUNICIPAL
DE
PERALEDA DE LA MATA
CÁCERES

PLANO:

i-4.3e

ESTRUCTURA DE INFRAESTRUCTURAS Y SERVICIOS.
RED DE ABASTECIMIENTO DE AGUA.

Agencia Extremeña de la Vivienda, el Urbanismo y el Territorio
JUNTA DE EXTREMADURA

ESCALA: 1:1.000

APROBAR DEFINITIVAMENTE

La Comisión de Urbanismo y Ordenación del Territorio Extremeña
ACUERDA:

En Mérida
Sesión de: 30 de enero de 2020

Consejería de Agricultura, Desarrollo Rural, Población y Territorio

La Directora General de Urbanismo y Ordenación del Territorio

Fdo. Ruth Ruiz Pérez de Arcaute Tejo

JUNTA DE EXTREMADURA

i-4.3e