
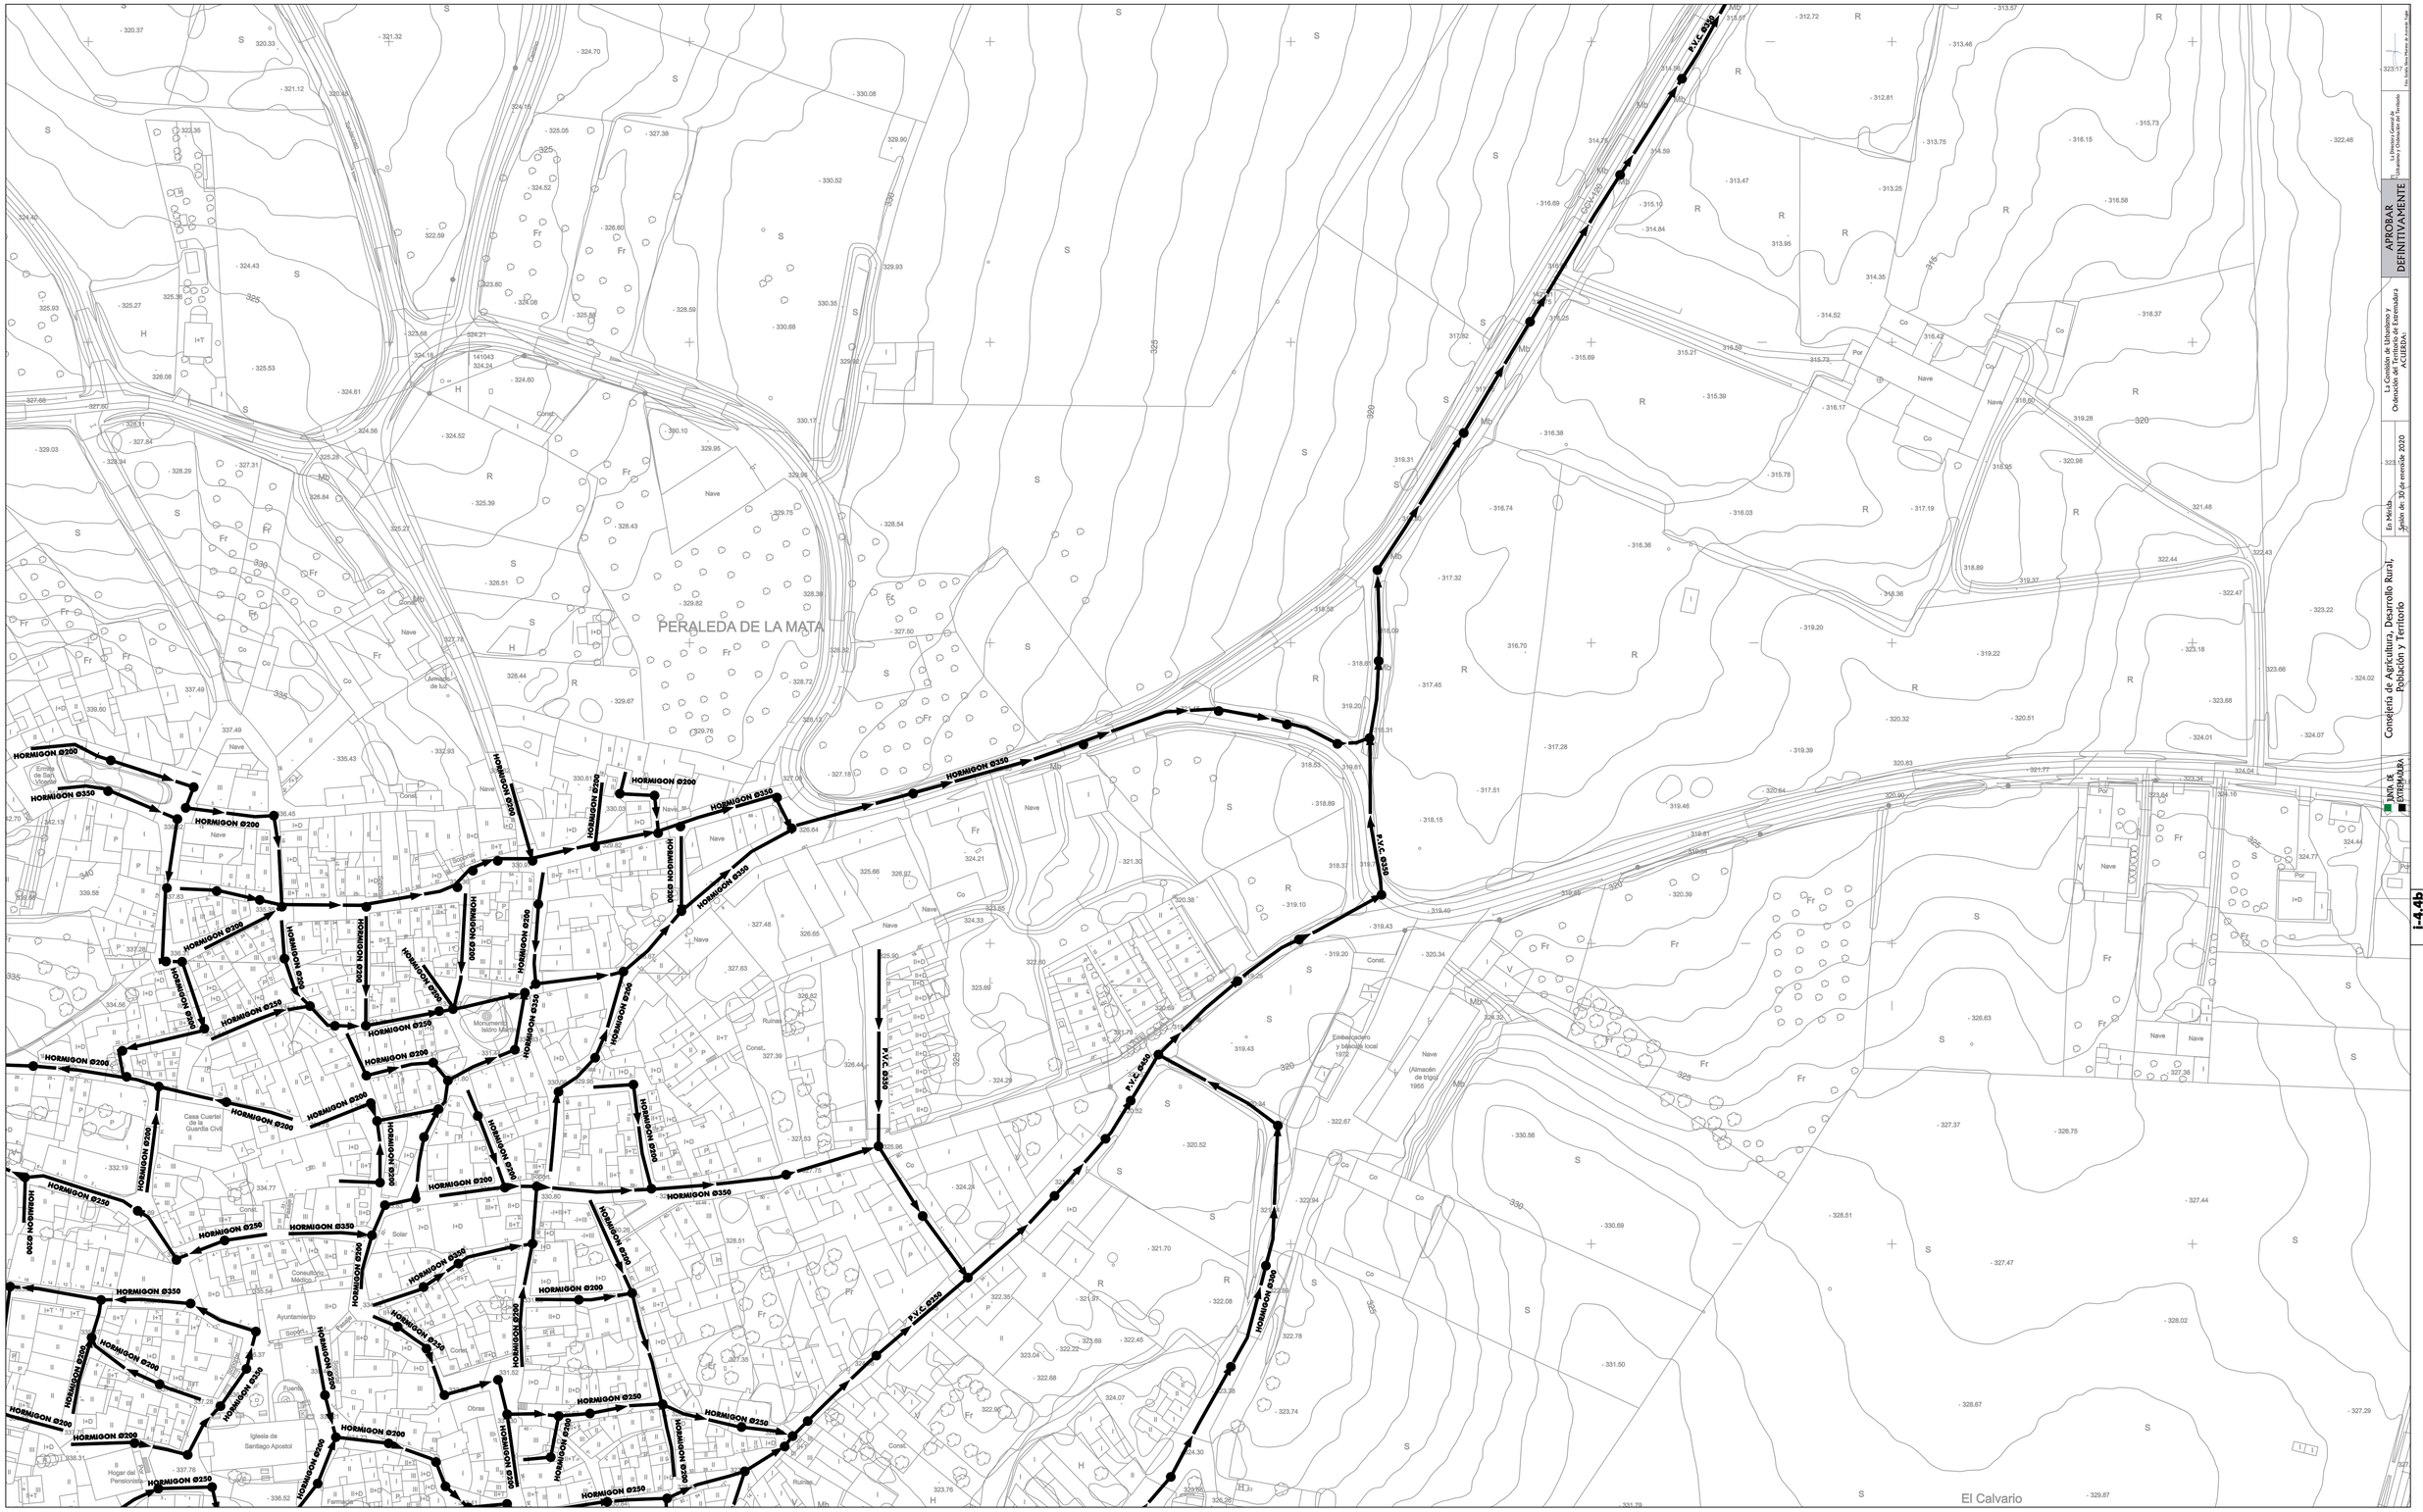


RED DE SANEAMIENTO	
——→	RED GENERAL
●	POZO DE REGISTRO
P.V.C. Ø200	MATERIAL / DIÁMETRO DE TUBERÍA

RECOGIDA SELECTIVA DE RESIDUOS SÓLIDOS URBANOS	
✱	PUNTOS DE RECOGIDA SELECTIVA

GRAFICO DE DISTRIBUCIÓN DE HOJAS

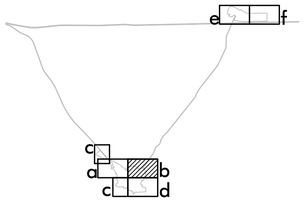

Equipo Redactor:

RUEDA Y VEGA ASOCIADOS, S.L.P
Jesús Rueda - Ángeles Vega, arquitectos
www.ruedavega.com

Base Cartográfica:

Fecha de Redacción: NOVIEMBRE 2008

Planos de Información

PLAN GENERAL MUNICIPAL
DE
PERALEDA DE LA MATA
CÁCERES

PLANO: **i-4.4b**

ESTRUCTURA DE INFRAESTRUCTURAS Y SERVICIOS.
RED DE SANEAMIENTO Y RECOGIDA SELECTIVA DE RESIDUOS URBANOS.

Agencia Extremeña de la Vivienda, el Urbanismo y el Territorio
JUNTA DE EXTREMADURA

ESCALA: 1:1.000

APROBADA DEFINITIVAMENTE
La Comisión de Urbanismo y Ordenación del Territorio Extremeña
ACUERDA:
En Mérida, a 30 de enero de 2020
JUNTA DE EXTREMADURA
Consejería de Agricultura, Desarrollo Rural, Población y Territorio
La Directora General de Urbanismo y Ordenación del Territorio