



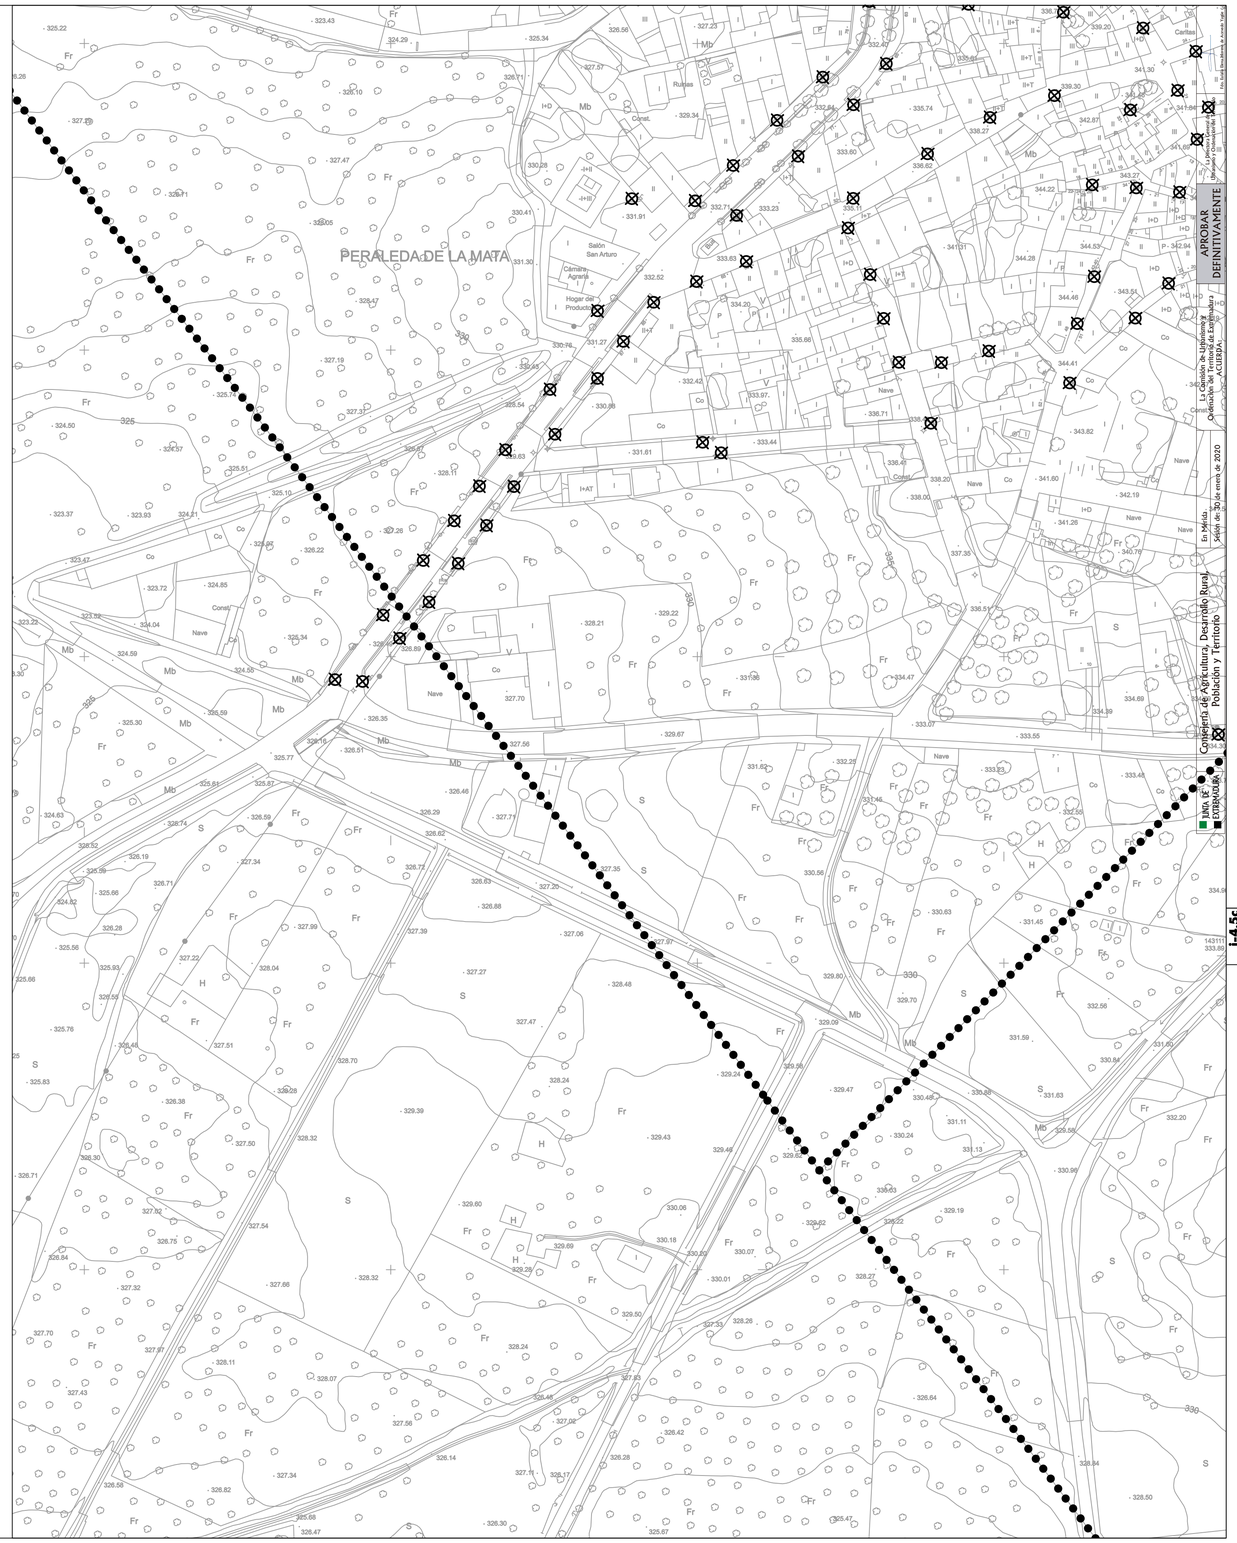

RED ELÉCTRICA Y ALUMBRADO PÚBLICO	
⊠	LUMINARIA
TF	TRANSFORMADOR
●●●●●●	LINEA ELÉCTRICA

GRAFICO DE DISTRIBUCIÓN DE HOJAS

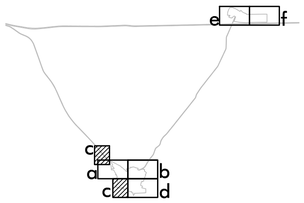

Equipo Redactor:

RUEDA Y VEGA ASOCIADOS, S.L.P.
Jesús Rueda - Ángeles Vega, arquitectos
www.ruedavega.com

Base Cartográfica:

Fecha de Redacción: NOVIEMBRE 2008

Planos de Información

PLAN GENERAL MUNICIPAL DE PERALEDA DE LA MATA CÁCERES

PLANO: **i-4.5c**

ESTRUCTURA DE INFRAESTRUCTURAS Y SERVICIOS.
RED ELÉCTRICA Y ALUMBRADO PÚBLICO.

Agencia Extremeña de la Vivienda, el Urbanismo y el Territorio
JUNTA DE EXTREMADURA

ESCALA : 1:1.000