
LORENZO LOPEZ MARRUPE (1 de 1)
Fecha/Hora: 19/03/2021
Motivo: DIPUTACION/CACERES
Url: https://portafirmas.redsara.es/portafirmas/verifyDocs.html
HASH: d2f9b1b6c6d2b6c1f4e8b0f3b5c0aef

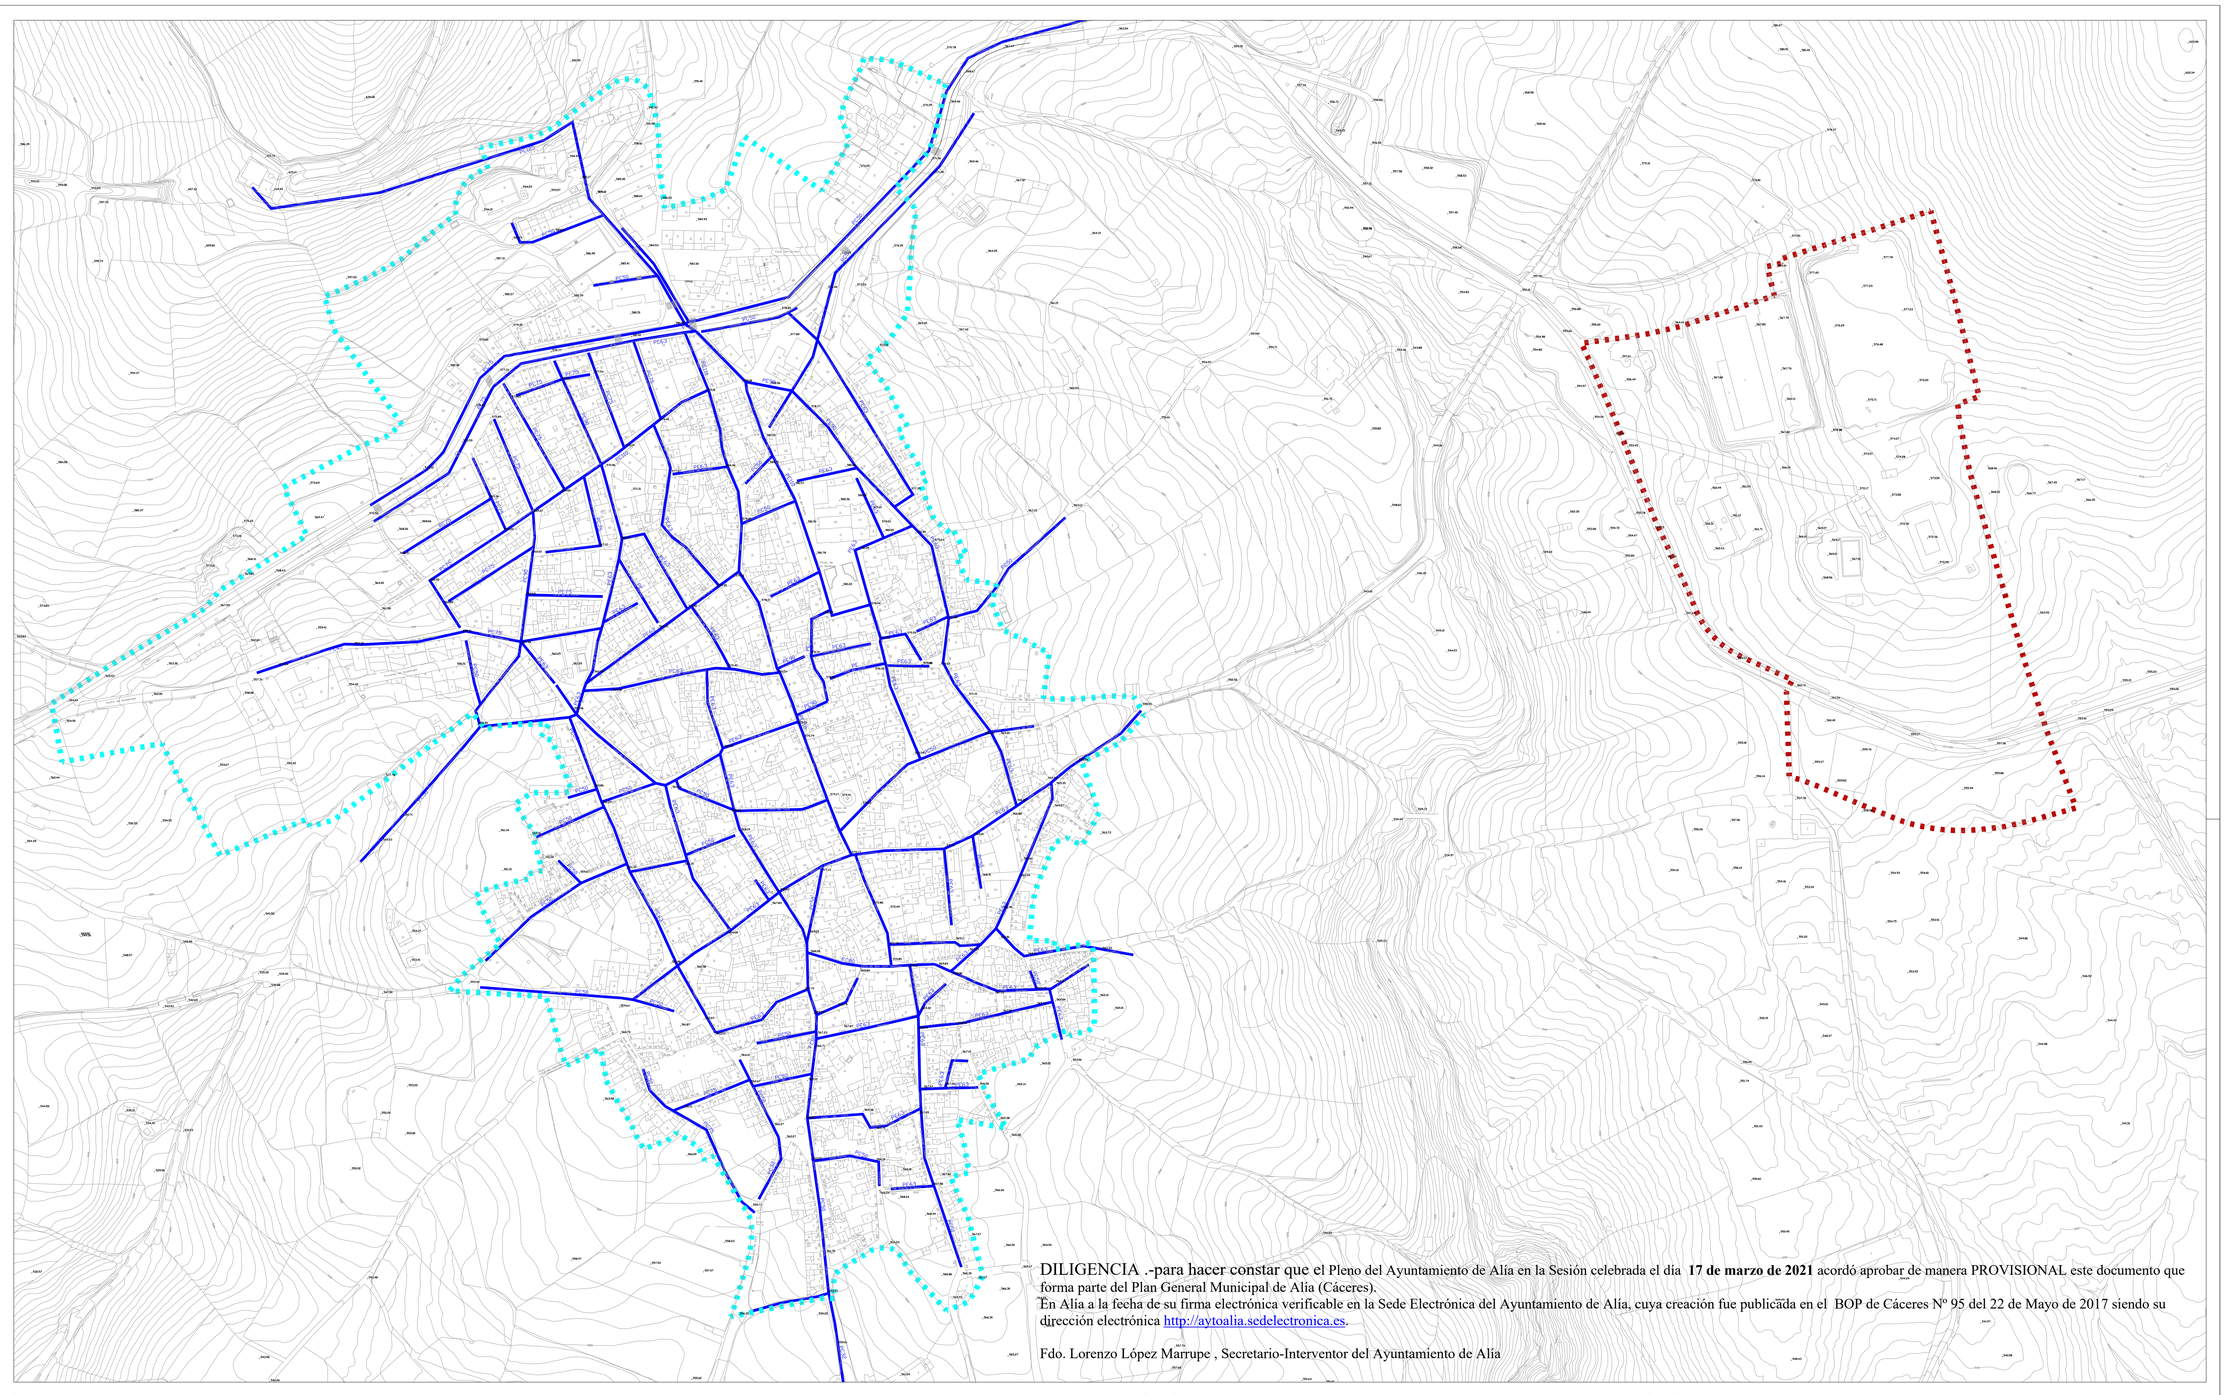

DILIGENCIA .-para hacer constar que el Pleno del Ayuntamiento de Alía en la Sesión celebrada el día **17 de marzo de 2021** acordó aprobar de manera PROVISIONAL este documento que forma parte del Plan General Municipal de Alía (Cáceres).
En Alía a la fecha de su firma electrónica verificable en la Sede Electrónica del Ayuntamiento de Alía, cuya creación fue publicada en el BOP de Cáceres Nº 95 del 22 de Mayo de 2017 siendo su dirección electrónica http://aytoalia.sedelectronica.es.

Fdo. Lorenzo López Marrupe , Secretario-Interventor del Ayuntamiento de Alía

LEYENDA:

DELIMITACIÓN SUELO URBANO. según NNSS

TUBERÍAS
PC= TUB. PVC
FC= TUB. FIBROCEMENTO
FU= TUB. FUNDICIÓN
PE= TUB. POLIETILENO

GRAFICO DE DISTRIBUCIÓN DE HOJAS

Equipo Redactor:
UTE: GEDINE - ALTAIS
ALTAIS S.L.
GEDINE S.L.

Base Cartográfica:

Fecha de Redacción: Junio 2016
Aprobación Inicial:
Aprobación Definitiva:

PLAN GENERAL DE ALIA – CÁCERES

PLANO: I4.2a.1

PLANO DE INFORMACIÓN
ESTRUCTURA DE INFRAESTRUCTURAS Y SERVICIOS.
INFRAESTRUCTURAS MUNICIPALES.ABASTECIMIENTO.

Dirección General de Urbanismo, Arquitectura y Ordenación del Territorio
JUNTA DE EXTREMADURA

ESCALA : 1:2.000

100 0 100 200 300 400 500 600 700 800 900 m

JUNTA DE EXTREMADURA
Consejería de Agricultura, Desarrollo Rural, Población y Territorio
En Mesa
Sesión de: 27 de mayo de 2021
La Comisión de Urbanismo y Ordenación del Territorio de Extremadura
ACUERDA:
APROBAR DEFINITIVAMENTE
La Directora General de Urbanismo y Ordenación del Territorio
Fdo. Pilar Del Teso Sánchez de Lamadrid

CSV: Validación: AMBTDMVXDZ3XTPDTP3MGHYFT1 Verificación: https://portafirmas.redsara.es/portafirmas/verifyDocs.html
Firmado por: LORENZO LOPEZ MARRUPE el 19/03/2021 Motivo: DIPUTACION/CACERES