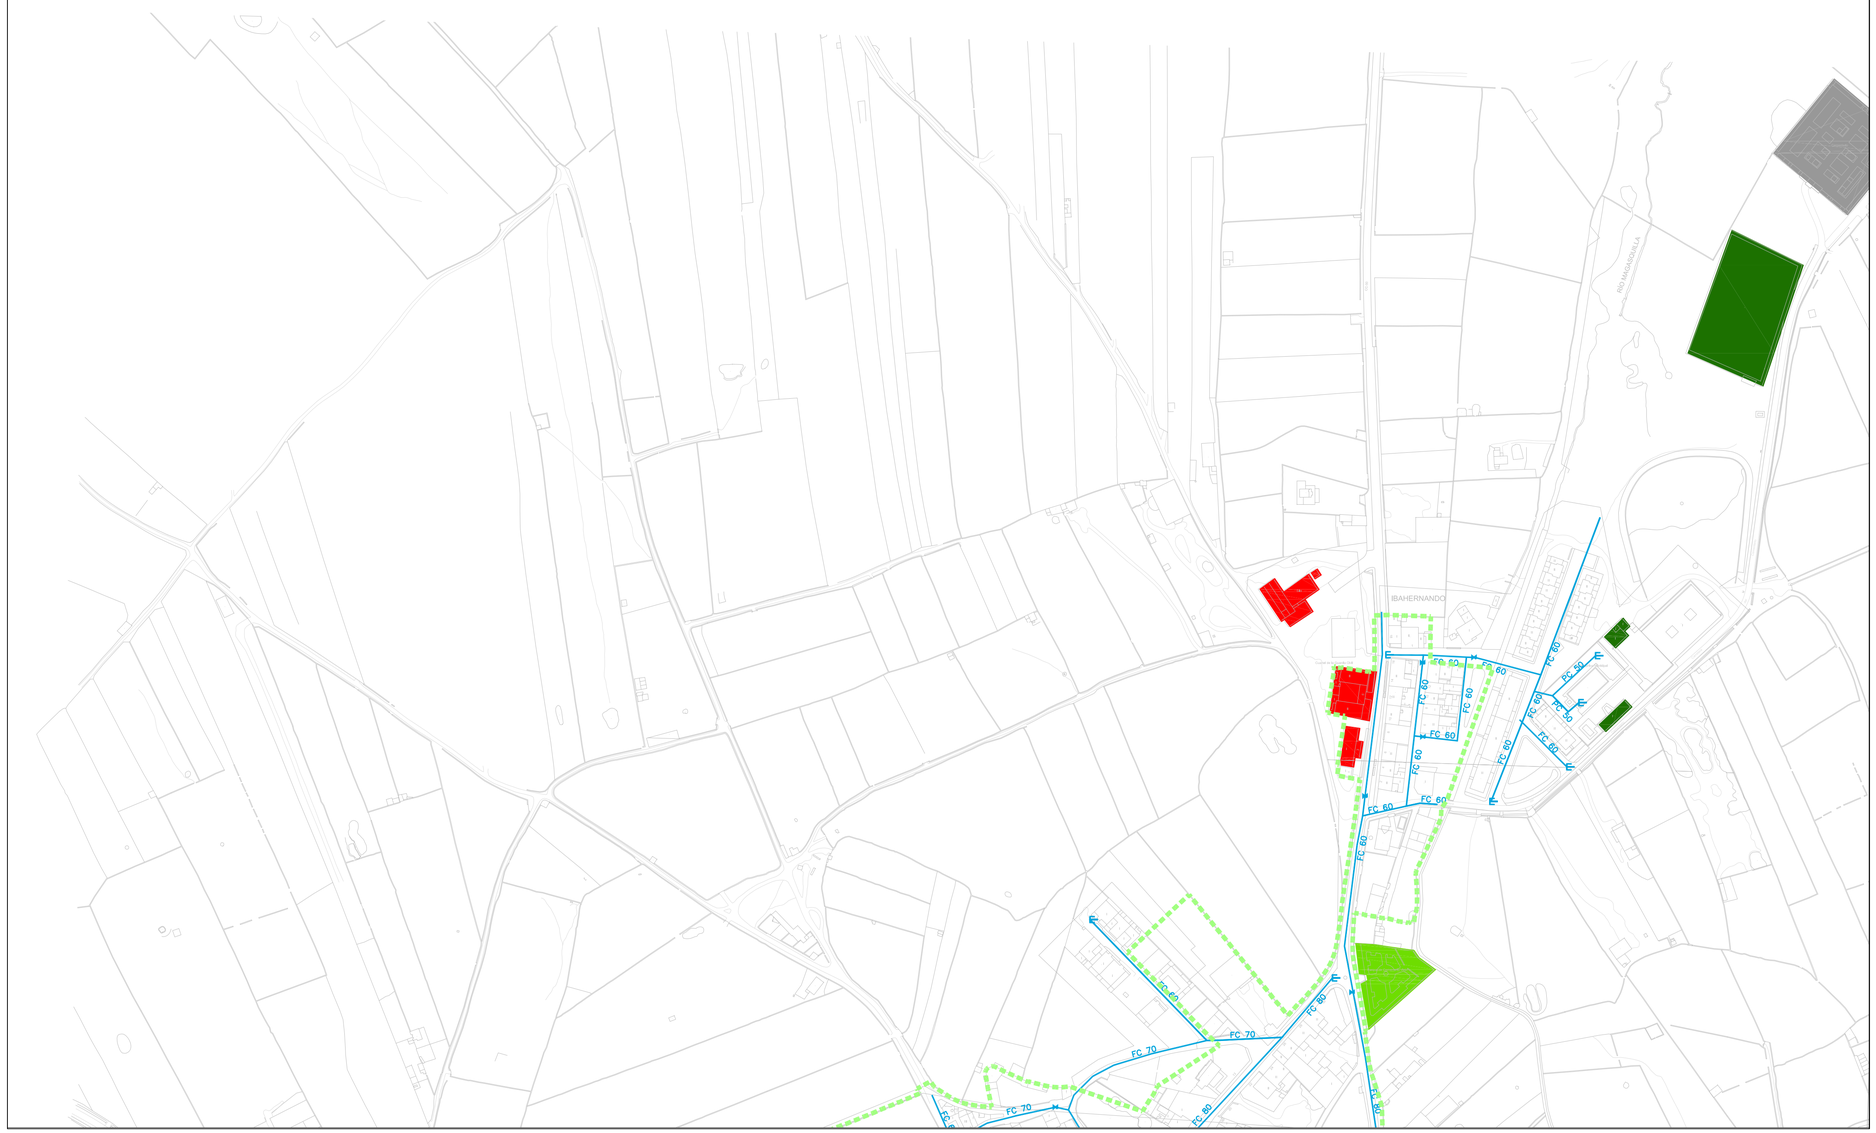



## SIGNOS CONVENCIONALES: CARTOGRAFIA BASE

- Carretera nacional.- Hito kilométrico
- Carretera comarcal.- C. local o particular
- Carretera en construcción
- Plata.- Plata asfaltada
- Camino carretero.- Camino de herradura
- Vías pecuarias.- Senda
- Seto
- Línea electrica A.T.
- Línea electrica M.T.
- Línea telefónica
- Conducción subterranea
- Ferrocarril ancho normal, vía unica
- Alambrada, cerca metalica
- Cortafuegos, Perímetro de cultivo
- Límite de nación
- Límite de Autonomía
- Límite de provincia
- Límite de término municipal
- Puente de hierro, de hormigon.- Obra de fabrica
- Torre de tendido electrico, Poste, Poste telefono.
- Vertice geodesico 1ª orden, V. G, orden inferior
- Punto de apoyo.- Punto acotado
- Muro de contencion.- Pared o tapia
- Edificio publico o singular.- E. en constr.
- Edificio privado
- Masa de arboles.- Arbol aislado
- Canal
- Acequia
- Arroyo.- Vaguada
- Manantial.- Pozo.- Estanque o piscina
- Desmonte.- Terraplen
- Curvas de Nivel.- Curva de depresion
- Transformador

## EQUIPAMIENTOS

- CASA CONSISTORIAL Y OTROS
- EDUCATIVO
- CULTURAL- ESPARCIMIENTO
- SANITARIO
- ZONAS VERDES Y OTROS
- DEPORTIVO
- CEMENTERIO
- ASISTENCIAL
- OTROS

## LEYENDA RED DE ABASTECIMIENTO:

- LIMITE DE SUELO URBANO
- RED DE ABASTECIMIENTO EN BUEN ESTADO
- FC 60 — TUB. FIBROCEMENTO
- PC 60 — TUB. P.C.
- LLAVE DE CORTE
- BRIGADA CIEGA
- DEPÓSITO — DEPÓSITO
- POZO DE SONDEO

## GRAFICO DE DISTRIBUCIÓN DE HOJAS



Equipo Redactor:

Gedine
General de Ingeniería y Estructuras, S.L.

Antonino Antequera Regalado, Arquitecto
Cesar Blázquez Martín, I.T.Obras Públicas
Abel Rodríguez Velasco, I.T. Obras Públicas

Base Cartográfica: Proyección U.T.M. Elipsoide int. - Huso 30
Fecha de Redacción:
Aprobación Inicial:
Aprobación Definitiva:

PLAN GENERAL DE IBAHERNANDO – CÁCERES

PLANO: I-4.1 .1

# PLANO DE INFORMACIÓN

## ESTRUCTURA DE INFRAESTRUCTURA Y SERVICIOS
## RED DE ABASTECIMIENTO Y EQUIPAMIENTOS

SITAU
Dirección General de Urbanismo, Arquitectura y Ordenación del Territorio
JUNTA DE EXTREMADURA

ESCALA : 1:2.000

20 0 20 40 60 80 100 120 140 160 180 m

APROBAR DEFINITIVAMENTE
La Comisión de Urbanismo y Ordenación del Territorio de Extremadura
En Mérida
Sesión de 24 de julio de 2018

Consejería de Agricultura, Desarrollo Rural, Población y Territorio

SAU. DE EXTREMADURA

Este documento ha sido firmado por GEDINE, Sociedad Limitada Profesional el día 26/07/2018 a las 13:56:11 con un certificado emitido por AC Representación
Fco. Antonio Antequera Regalado - Arquitecto, Cesar Blázquez Martín - I.T. de Obras Públicas, Fco. Abel Rodríguez Velasco - I.T. de Obras Públicas