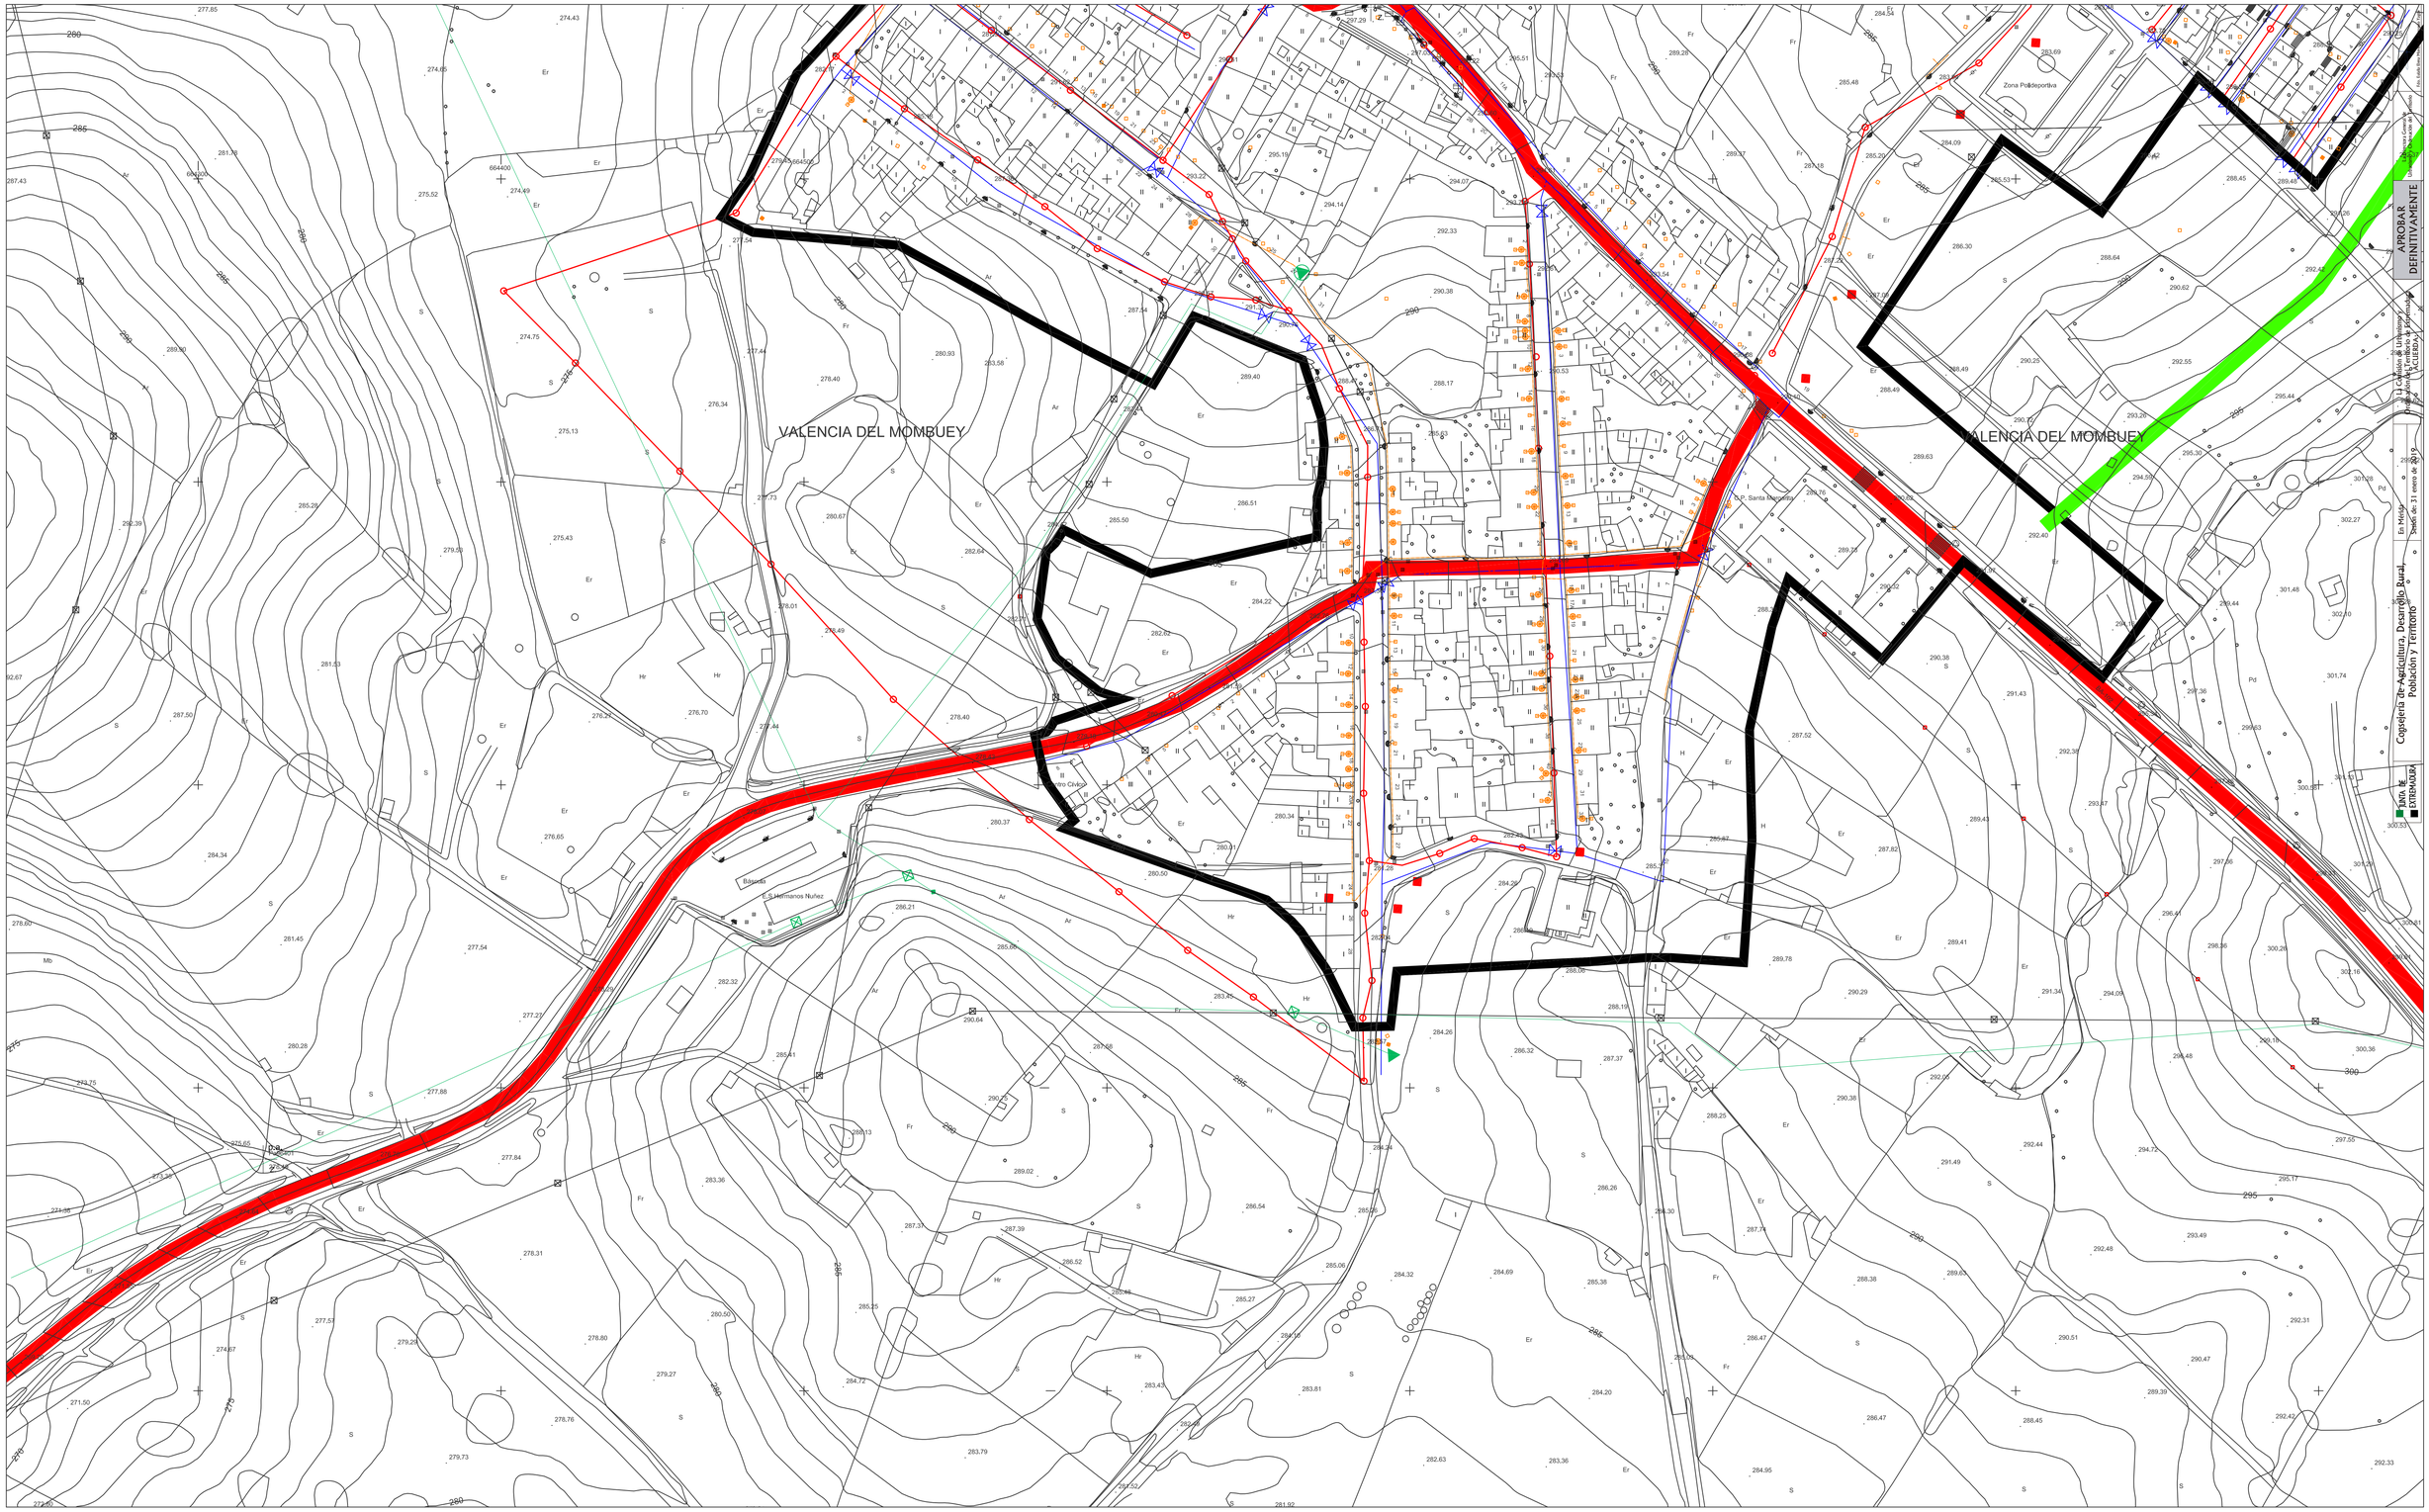



APROBAR DEFINITIVAMENTE

Pleno de la Corporación de fecha 31 de enero de 2013

El Secretario

Fdo.: Miguel Angel Gallardo Miranda

Diputación de Badajoz

Copiselería de Agricultura, Desarrollo Rural, Población y Territorio

Unión Europea

EXTREMADURA

## LEYENDA PLANO:

- LÍMITE TÉRMINO MUNICIPAL
- LÍMITE SUELO URBANO NN.SS.
- RED NACIONAL DE CARRETERAS
- RED DE VIAS PECUARIAS
- RED DE ABASTECIMIENTO
- RED DE SANEAMIENTO
- RED DE ALTA TENSION (LINEA ALQUEVA-BROVALES)
- ALUMBRADO PUBLICO

**MEDIA TENSION**

- LINEA MEDIA TENSION
- LINEA MEDIA TENSION
- CENTRO DE TRANSFORMACION
- ARQUETA PARA CANALIZACION MEDIA TENSION
- ACOMETIDA

**BAJA TENSION**

- LINEA BAJA TENSION
- ARQUETA PARA CANALIZACION BAJA TENSION

GRÁFICO DE DISTRIBUCIÓN DE HOJAS




Equipo Redactor:

O.G.U.V.A.O.T. Mancomunidad Sierra Suroeste
Carlos Anibal Almeida-Huerta Aguirre
Arquitecto - Director O.G.U.V.A.O.T.

Huso: EPSG:23029
Aprobación Inicial: 21 Abril 2.014
Aprobación Provisional 1:13 Abril 2.016
Aprobación Provisional 2:
Aprobación Definitiva:
Fecha de Publicación:

Estructura de Propiedad

VALENCIA DEL MOMBUEY-Badajoz

FIGURA: Plan General Municipal

I5.4. 2

ESTRUCTURA DE INFRAESTRUCTURAS Y SERVICIOS. INFRAESTRUCTURAS.S.U.

Dirección General de Urbanismo y Ordenación del Territorio
JUNTA DE EXTREMADURA

0 10 20 30 40 50 60 70 80 90 100

ESCALA 1:1000