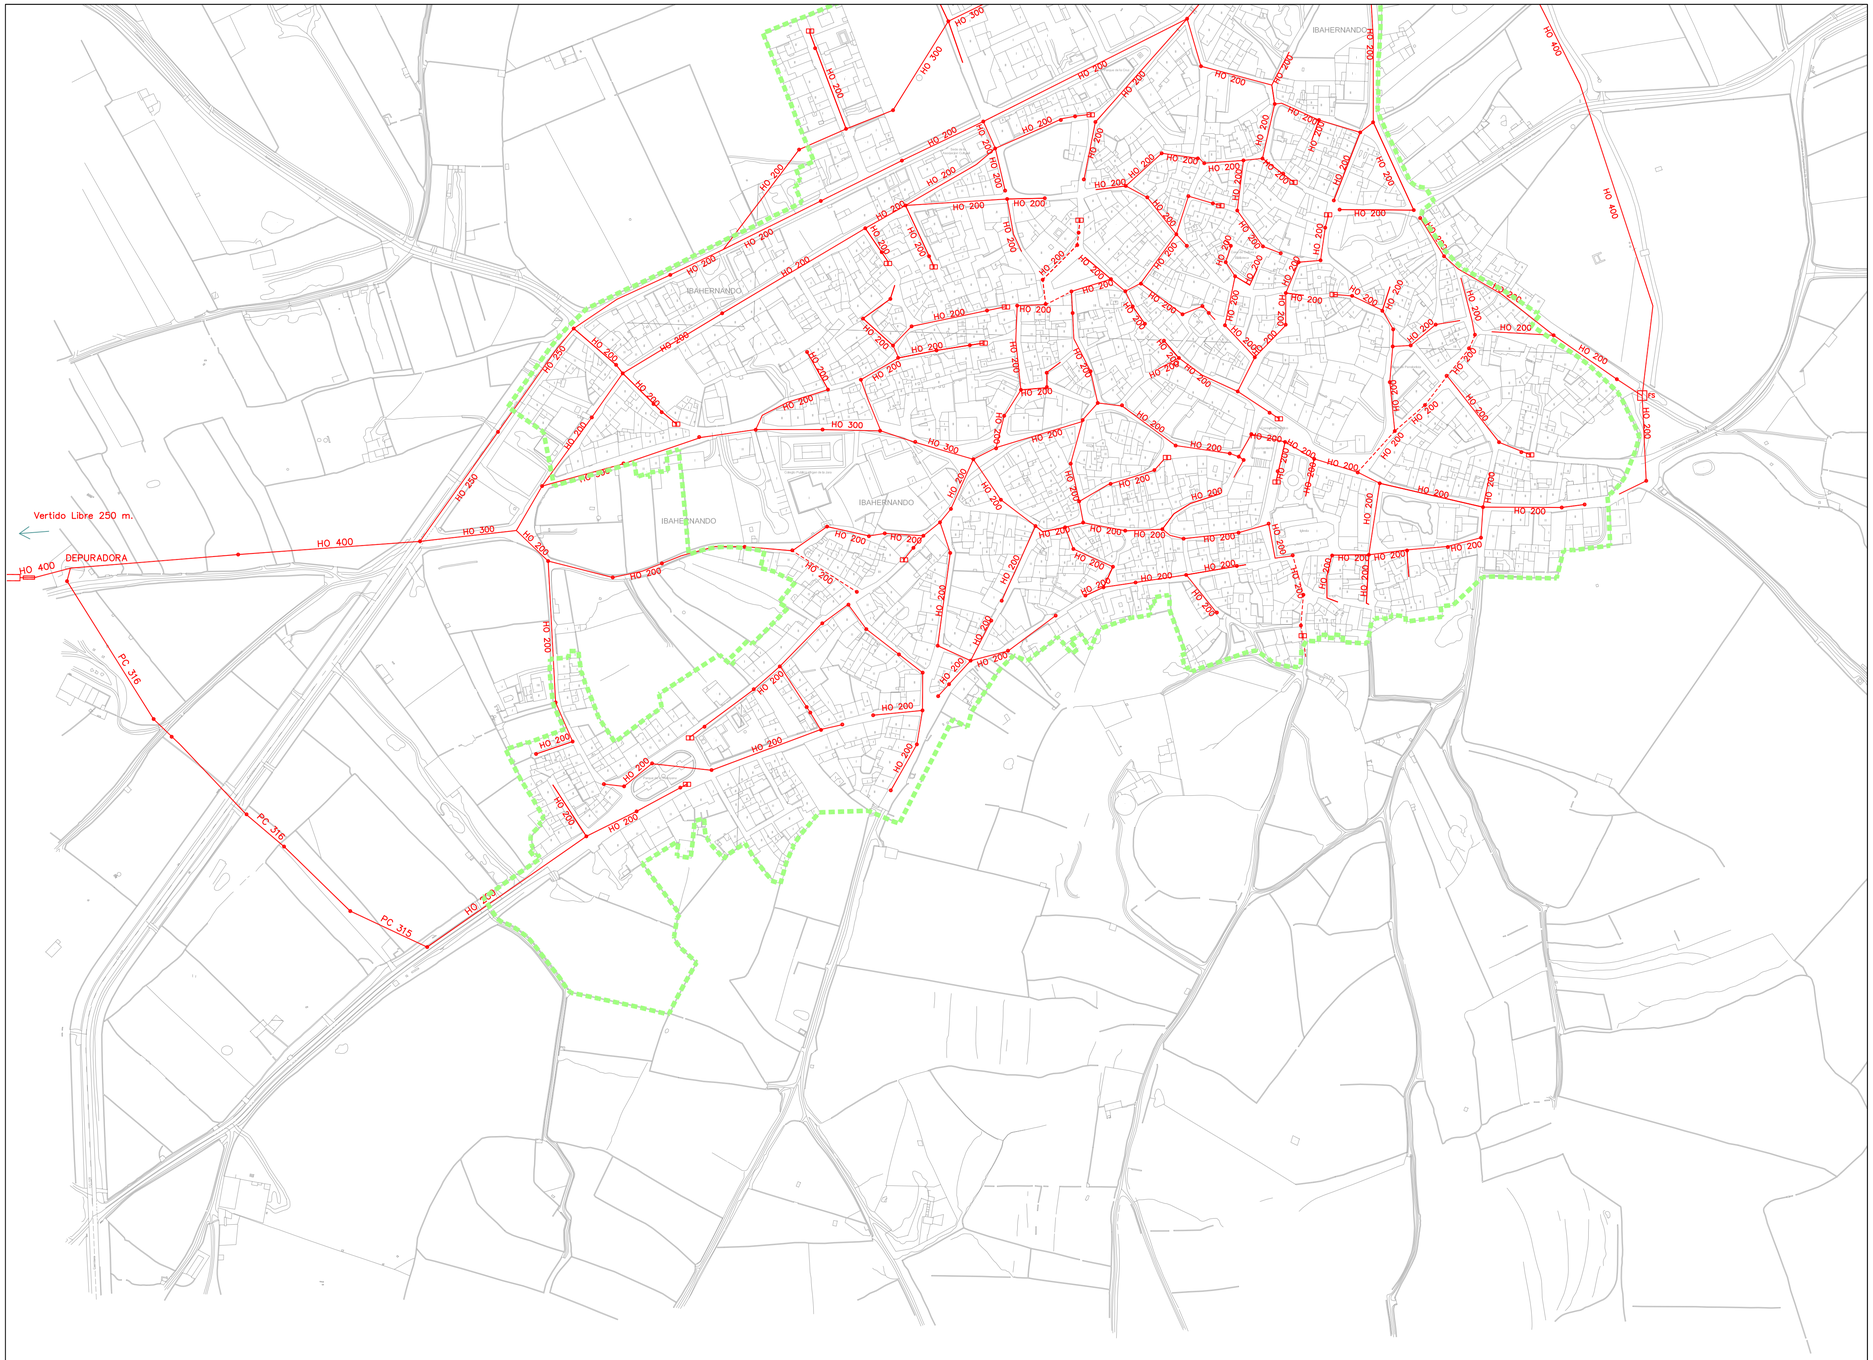


SIGNOS CONVENCIONALES: CARTOGRAFIA BASE

- K.I — Carretera nacional.- Hito kilométrico
- Carretera comarcal.- C. local o particular
- Carretera en construcciòn
- Plsta.- Plsta asfaltada
- Camino carretero.- Camino de herradura
- Vías pecuarias.- Senda
- Seto
- Línea electrica A.T.
- Línea electrica M.T.
- Línea telefonica
- Conducción subterranea
- Ferrocarril ancho normal, via unica
- Alambrada, cerca metalica
- Cortafuegos, Perimetro de cultivo
- Límite de nacion
- Límite de Autonomia
- Límite de provincia
- Límite de termino municipal
- Puente de hierro, de hormigon.- Obra de fabrica
- Torre de tendido electrico, Poste, Poste telefono.
- Vertice geodesico 1ª orden, V. G. orden inferior
- Pa. 123,45 — Punto de apoyo.- Punto acotado
- Z.
- Muro de contencion.- Pared o tapia
- Edificio publico o singular.- E. en constr.
- Edificio privado
- Masa de arboles.- Arbol aislado
- Canal
- Acequia
- Arroyo.- Vaguada
- Manantial.- Pozo.- Estanque o piscina
- Desmonte.- Terraplen
- 25 — Curvas de Nivel.- Curva de depresion
- Trsf. — Transformador

LEYENDA RED DE SANEAMIENTO:

- LIMITE DE SUELO URBANO
- RED DE SANEAMIENTO EN BUEN ESTADO
- RED DE SANEAMIENTO EN REGULAR ESTADO
- HO 200 — TUB. HORMIGÓN CENTRIFUGADO
- PC 316 — TUB. P.C.
- POZO DE REGISTRO
- CÁMARA DE DESCARGA
- FOSA SÉPTICA
- VETIDO LIBRE

GRAFICO DE DISTRIBUCIÓN DE HOJAS



Equipo Redactor:

Gedine
General de Ingeniería y Estructuras, S.L.

Antonino Antequera Regalado, Arquitecto
Cesar Blázquez Martín, I.T.Obras Públicas
Abel Rodríguez Velasco, I.T. Obras Públicas

Base Cartográfica: Proyección U.T.M. Ellipsoide int. - Huso 30
Fecha de Redacción:
Aprobación Inicial:
Aprobación Definitiva:

PLAN GENERAL DE IBAHERNANDO --- CÁCERES

PLANO: I-4.2 .2

PLANO DE INFORMACIÓN

ESTRUCTURA DE INFRAESTRUCTURA Y SERVICIOS
RED DE SANEAMIENTO

Dirección General de Urbanismo, Arquitectura y Ordenación del Territorio
JUNTA DE EXTREMADURA

20 0 20 40 60 80 100 120 140 160 180 m
ESCALA : 1:2.000

APROBAR DEFINITIVAMENTE

La Comisión de la Ponencia y Ordenación del Territorio de ACUERDA:

En Mérida, Sesión de: 24 de julio de 2018

Consejería de Agricultura, Desarrollo Rural, Población y Territorio

DIRN. DE ORDENACIÓN

Este documento ha sido firmado por GEDINE Ingeniería y Arquitectura, S.L.P. con CIF B10267... Fecha y hora de firma: 26/07/2018 13:... Este documento ha sido firmado por ANTONINO ANTEQUERA REGALADO con NIF 76... Fecha y hora de firma: 26/07/2018 13:...