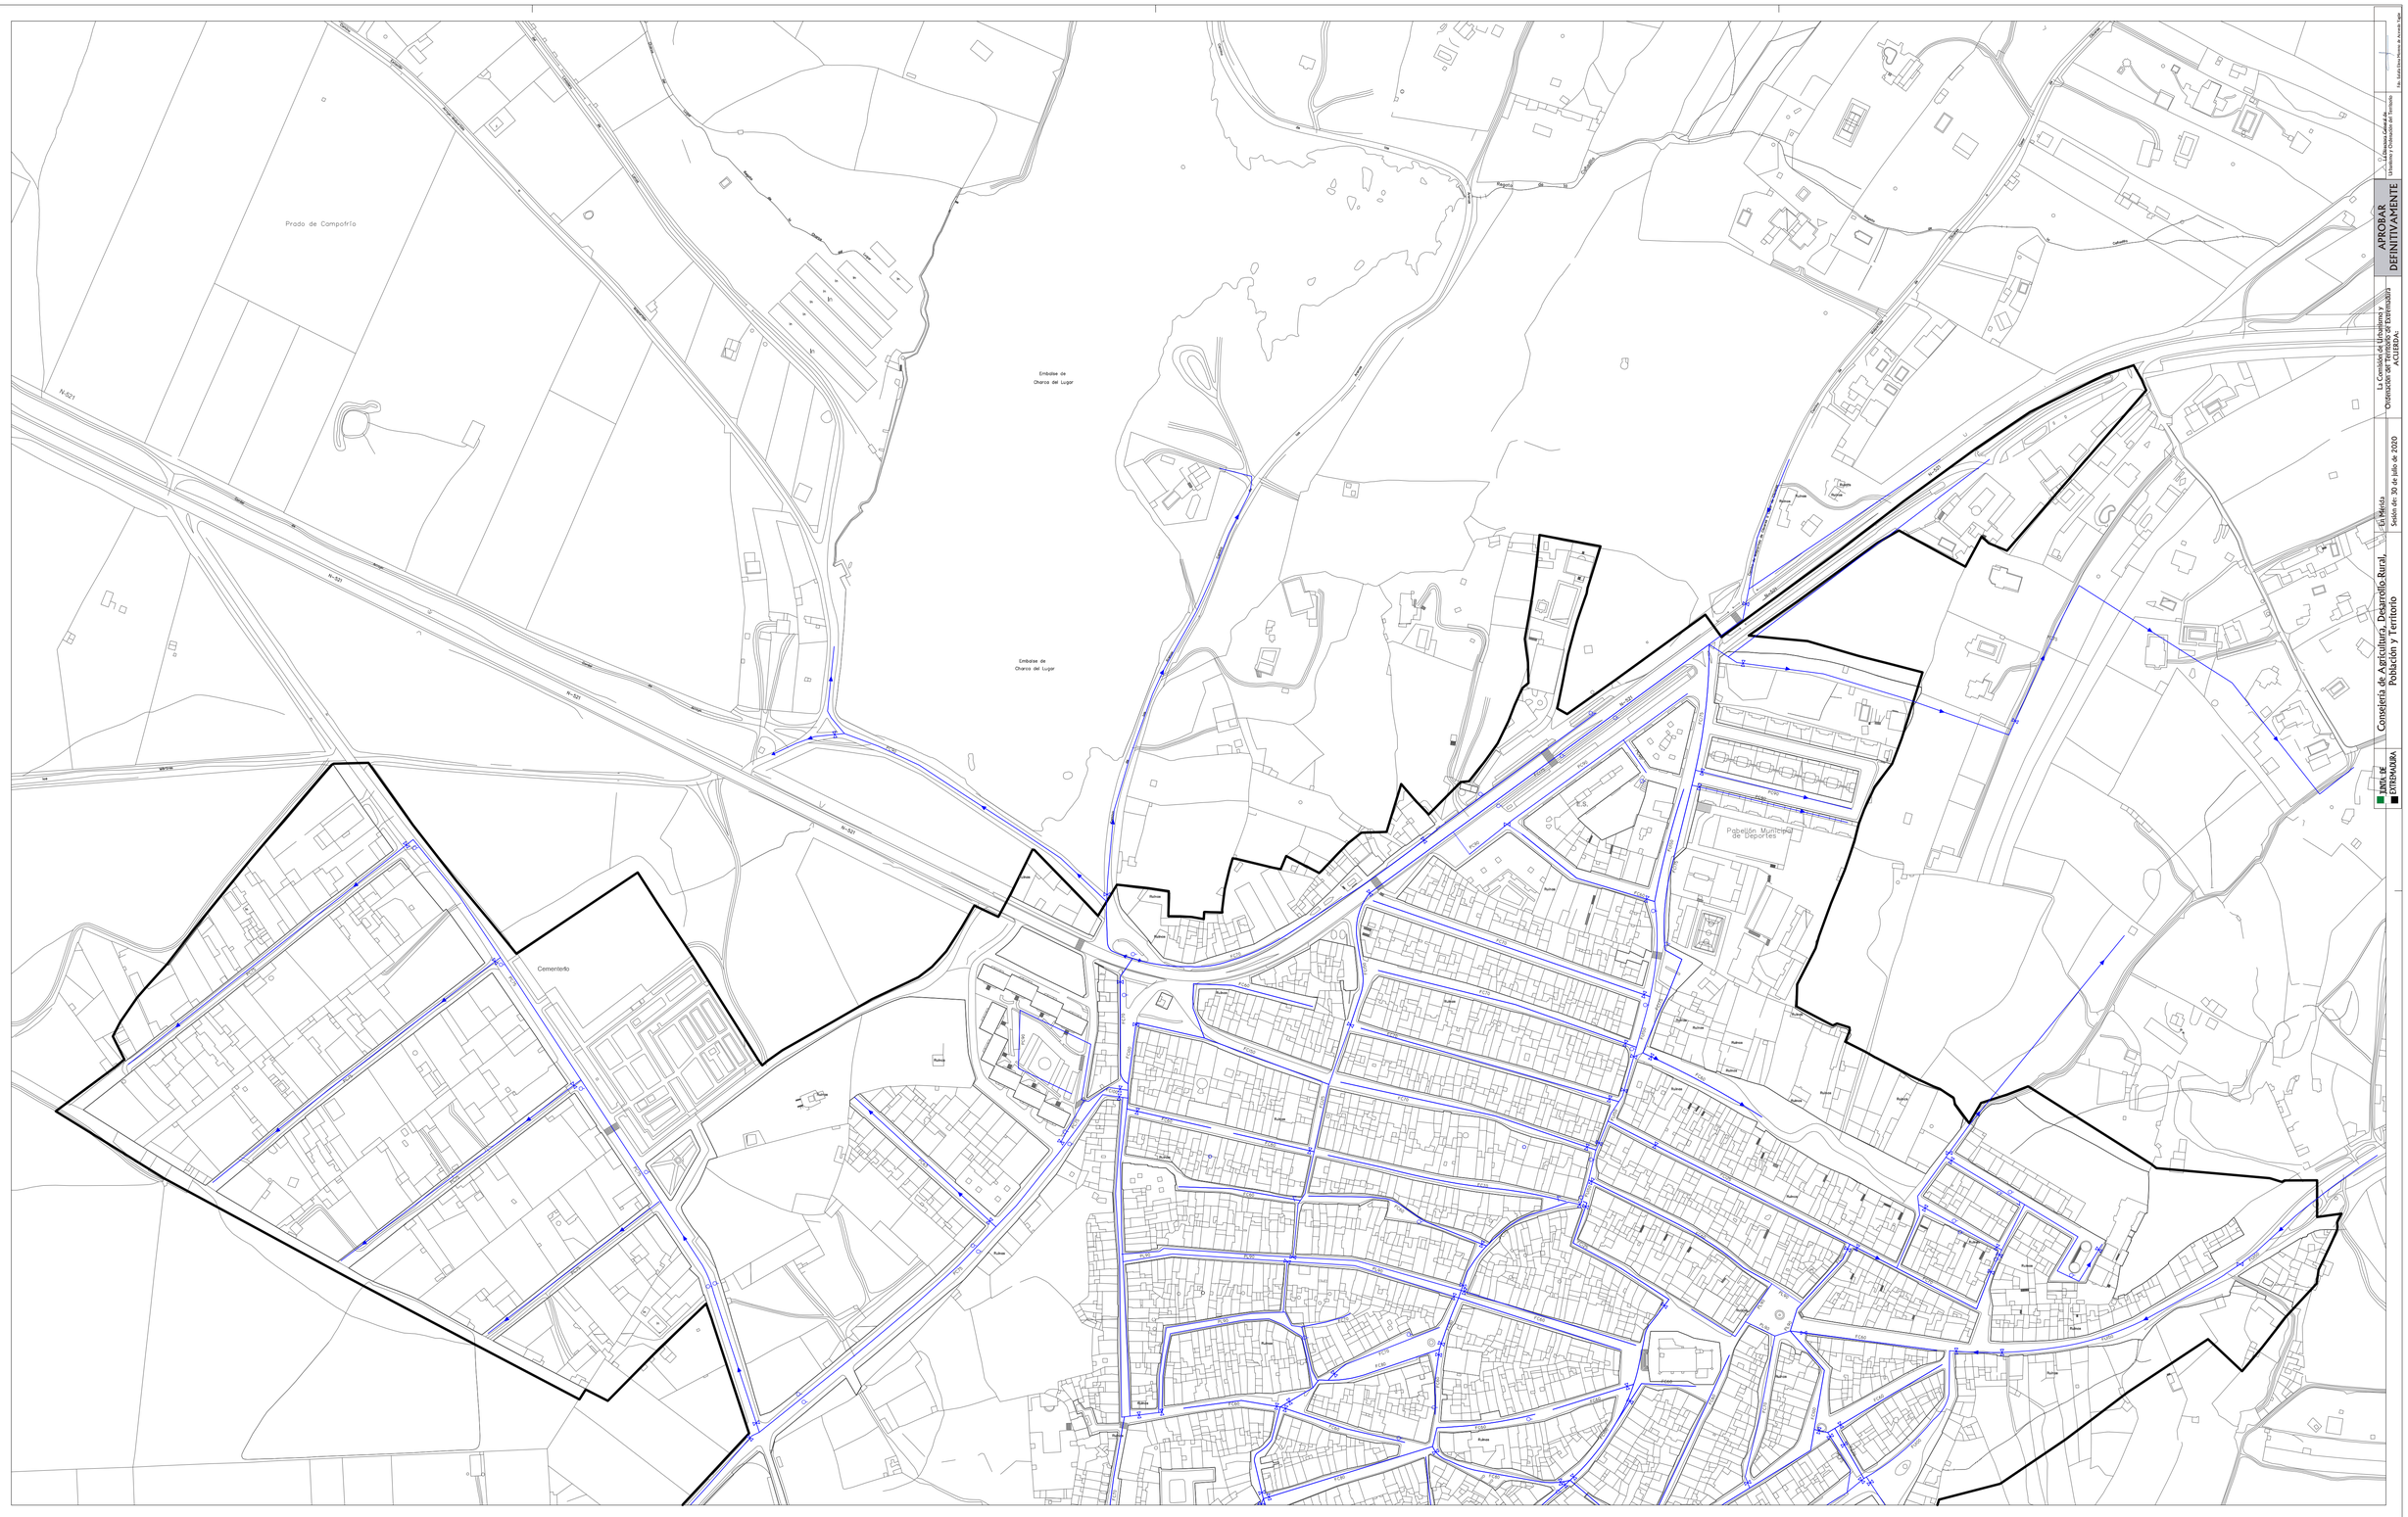
Prado de Compofrío
Embalse de Charca del Lugar
Embalse de Charca del Lugar
Cementerio
Pabellón Municipal de Deportes
N-521
N-521
N-521
N-521
Ronda
Ronda
Ronda