
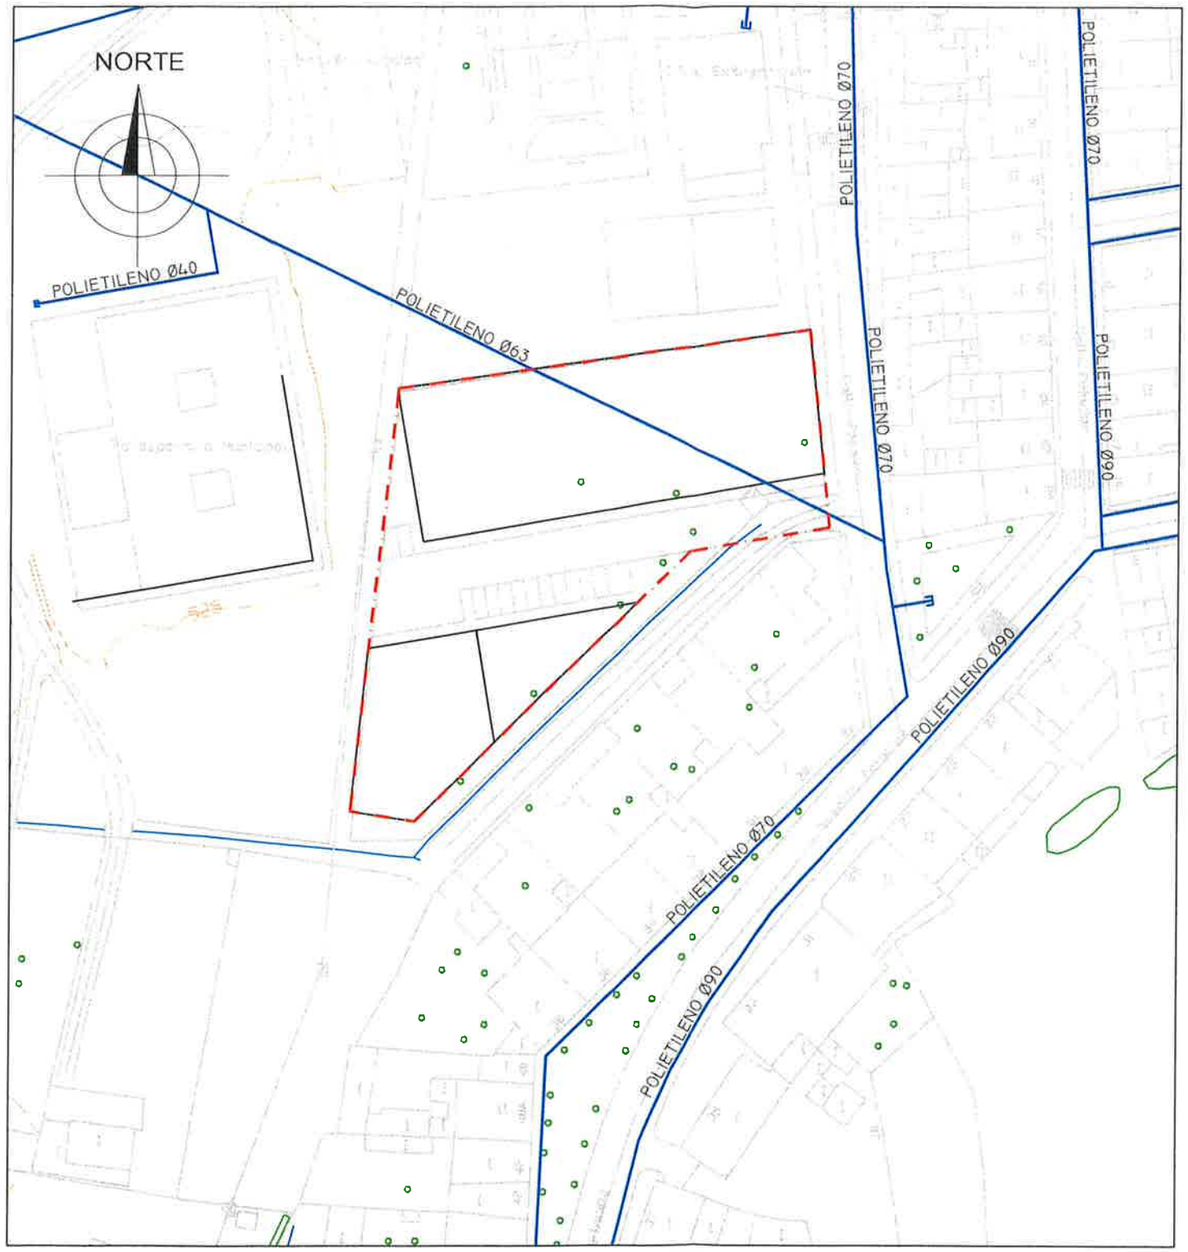


RED DE ABASTECIMIENTO (ESTADO ACTUAL) ESCALA: 1/1000

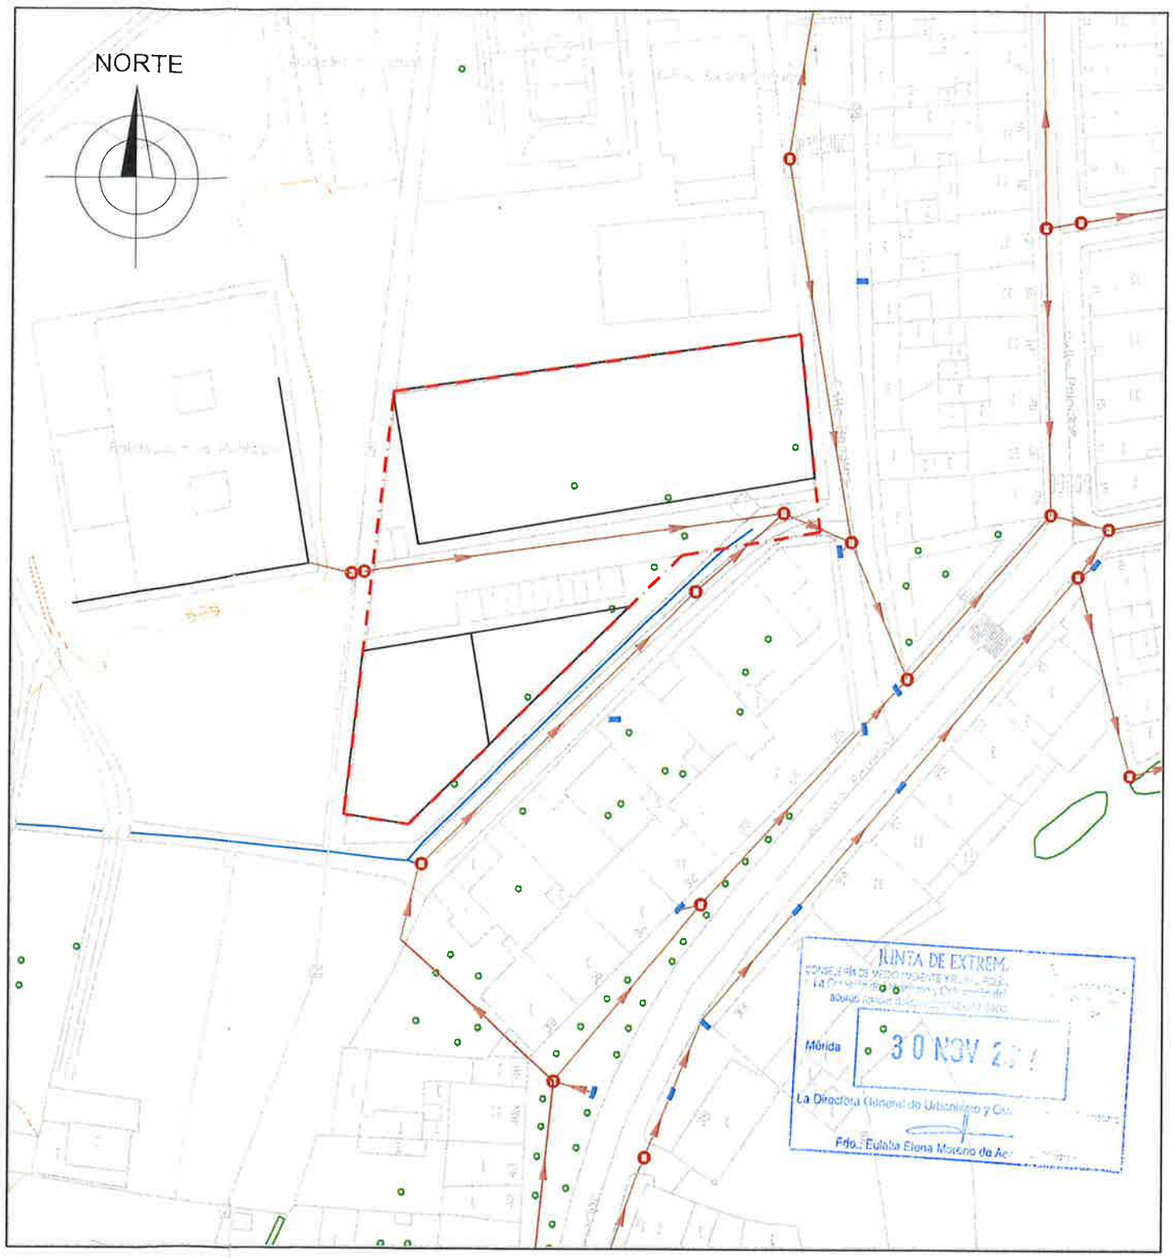

RED DE SANEAMIENTO (ESTADO ACTUAL) ESCALA: 1/1000

LEYENDA DE ABASTECIMIENTO

- RED DE ABASTECIMIENTO EXISTENTE
- TAPON/BRIDA CIEGA EXISTENTE

DILIGENCIA.- Para hacer constar que el presente documento ha sido aprobado provisionalmente por el pleno de la Corporación el día 19 de 10 de 20 17

En Alconera, a 20 de 10 de 20 17

LA SECRETARIA INTERVENTORA

Fdo.: Mª del Carmen Poves Munuera

LEYENDA DE SANEAMIENTO

- RED DE SANEAMIENTO EXISTENTE
- POZO EXISTENTE
- IMBORNAL EXISTENTE
- SENTIDO DE EVACUACION

DILIGENCIA.- Para hacer constar que el presente documento ha sido aprobado inicialmente por el pleno de la Corporación el día 10 de 07 de 20 17

En Alconera, a 12 de 07 de 2017

LA SECRETARIA INTERVENTORA

Fdo.: Mª del Carmen Poves Munuera

REF-02-GU/02.01_Alconera/16_AL_02.RP_IN

INSTALACIONES EXISTENTES

OFICINA DE GESTION URBANISTICA. MANCOMUNIDAD INTERGRAL RIO BODION

Modificación 1_2016 cambio de calificación de parcela de dotacional a residencial creando la UAU-9-OPO

CALLE ROSALES S/N
JUNIO-2017

ALCONERA(BADAJOZ)

oficina de gestion urbanistica vivienda arquitectura y territorio MANCOMUNIDAD Río Bodión

EQUIPO REDACTOR:
O.G.U MANCOMUNIDAD RÍO BODIÓN.

04
I-4

OCT. 2017