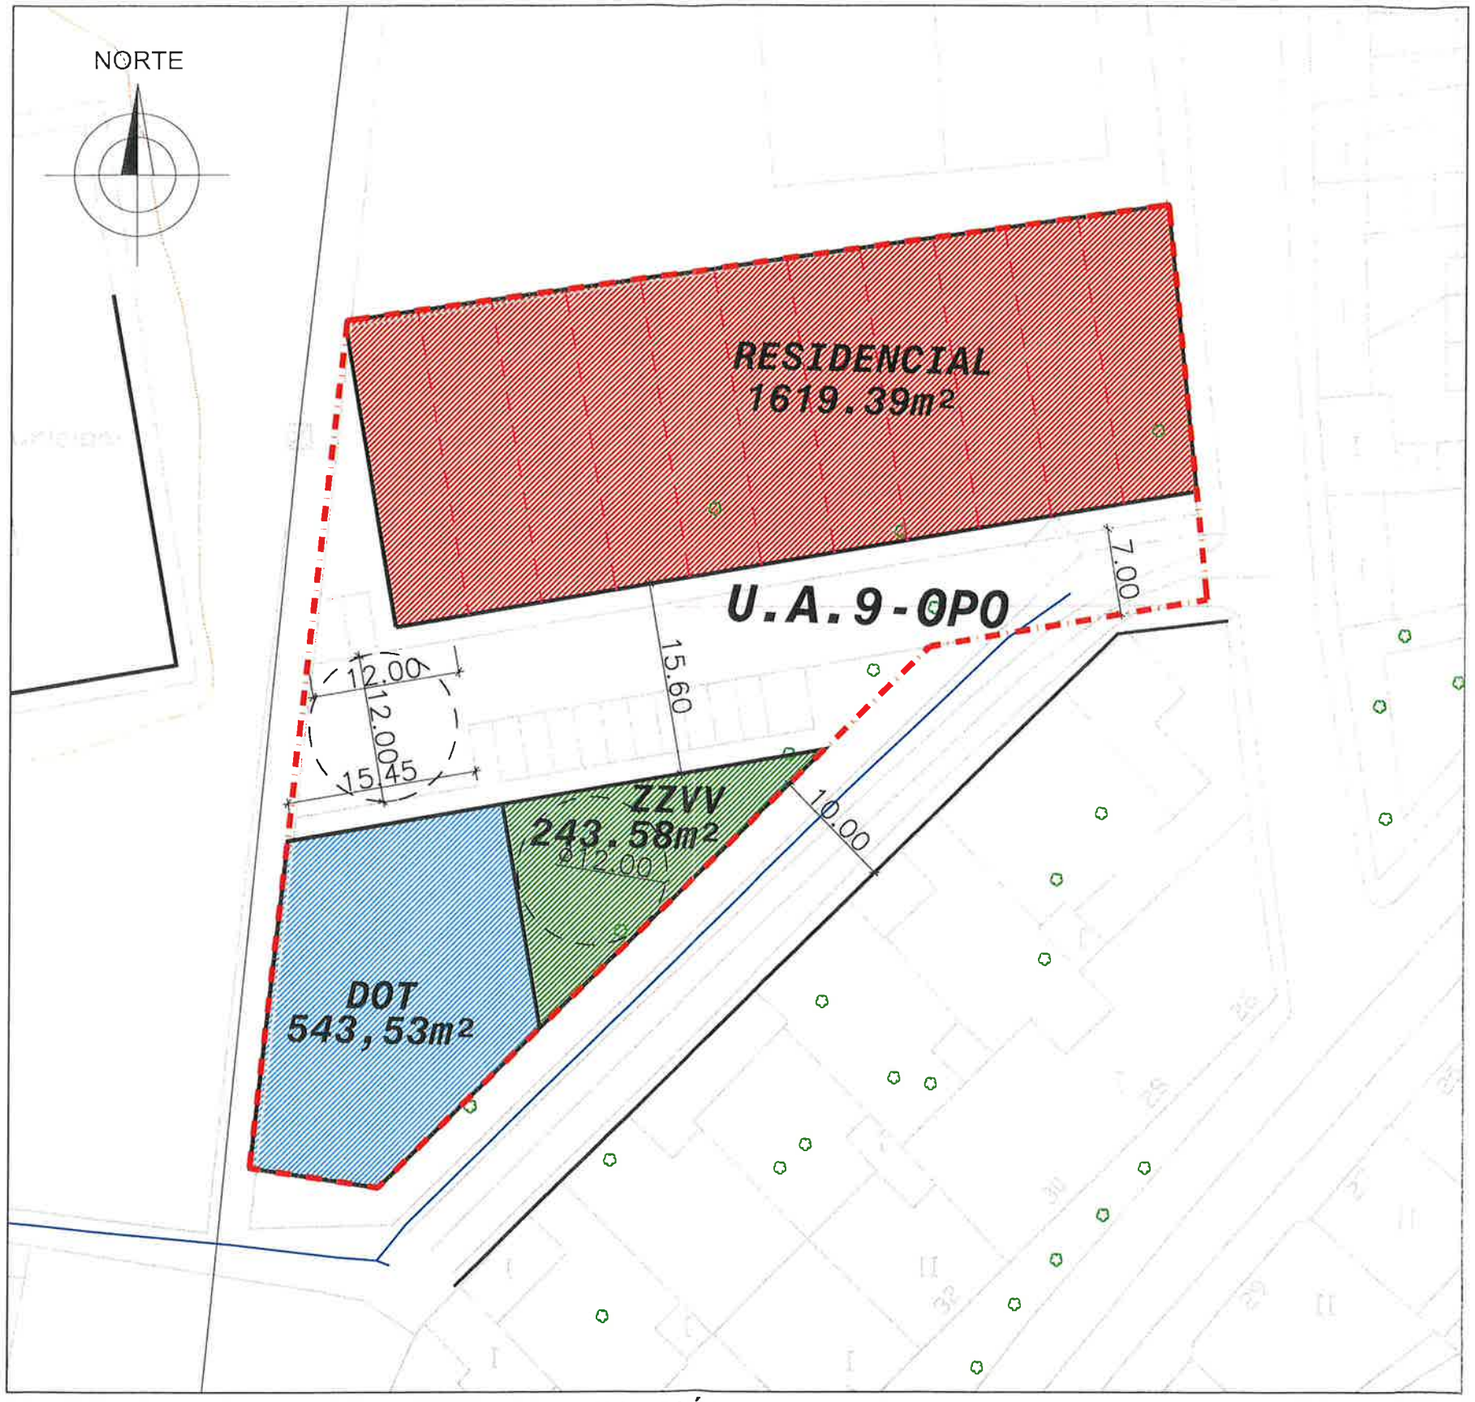


MODIFICACION PROPUESTA: ORDENACIÓN DETALLADA

ESCALA: 1/500

DILIGENCIA.- Para hacer constar que el presente documento ha sido aprobado provisionalmente por el pleno de la Corporación el día 19 de 10 de 2017

En Alconera, a 20 de 10 de 2017

LA SECRETARIA INTERVENTORA

Fdo.: Mª del Carmen Peves Munuera

U.A.9–O.P.O.	
SUP. TOTAL	3460,60 m2
EDIFICABILIDAD BRUTA	0,7 m2/m2
EDIFICABILIDAD NETA	1,50 m2/m2
SUP. EDIFICABLE	2422,42 m2
SUELO CON APROV.	1619,39 m2
SUELO DE VIARIO	1064,81 m2
SUELO DOTACIONAL	543,53 m2
SUELO ZONA VERDE	243,58 m2
APARCAMIENTOS PÚBLICOS	13
USO CARACTERISTICO:	RESIDENCIAL
NUM. APROX. DE VIVIENDAS:	11
% APROV. OBJ. PARA VPP:	100%

LIMITE DE UNIDAD DE ACTUACIÓN (UAU-9-OPO)

ALINEACIONES

SUELO CON APROVECHAMIENTO (RESIDENCIAL)

SUELO DE VIARIO

SUELO DOTACIONAL

SUELO ZONA VERDE

JUNTA DE EXTREMADURA
La Consejería de Hacienda y Administración Pública
asume como propia la información que aparece en este documento
Mérida 30 NOV 2017
La Directora General de Urbanismo y Ordenación del Territorio
Fdo.: Eulalia Elena Moreno de Acevedo Yanüe

DILIGENCIA.- Para hacer constar que el presente documento ha sido aprobado inicialmente por el pleno de la Corporación el día 10 de 07 de 2017

En Alconera, a 12 de 07 de 2017

LA SECRETARIA INTERVENTORA

Fdo.: Mª del Carmen Peves Munuera

MODIFICACIÓN PROPUESTA: ORDENACIÓN DETALLADA

OFICINA DE GESTION URBANISTICA. MANCOMUNIDAD INTERGRAL RIO BODION

Modificación 1_2016 cambio de calificación de parcela de dotacional a residencial creando la UAU-9-OPO

CALLE ROSALES S/N
JUNIO-2017

ALCONERA(BADAJOZ)

oficina de gestion urbanistica vivienda arquitectura y territorio MANCOMUNIDAD Río Bodión

EQUIPO REDACTOR:
O.G.U MANCOMUNIDAD RÍO BODIÓN.

REF:02-GU/02.01_Alconera/16_AL_02.RP_EDO

06
O-01

30 OCT 2017