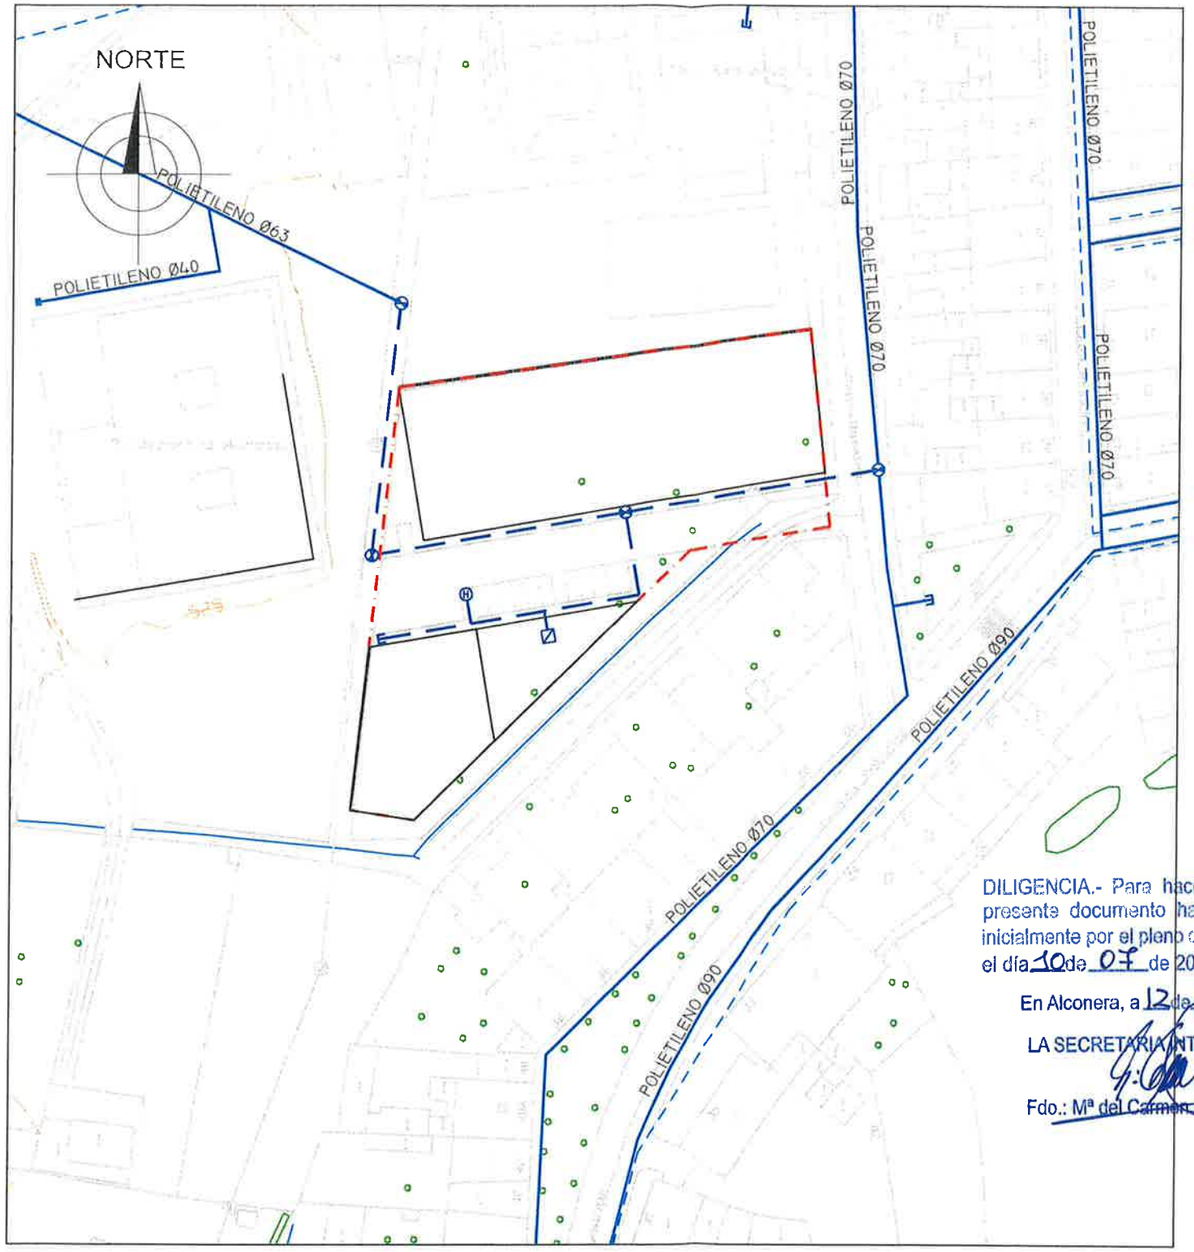



DILIGENCIA.- Para hacer constar que el presente documento ha sido aprobado inicialmente por el pleno de la Corporación el día 10 de 07 de 2017.

En Alconera, a 12 de 07 de 2017

LA SECRETARIA INTERVENTORA

Fdo.: Mª del Carmen Poves Munuera

RED DE ABASTECIMIENTO (ESTADO REFORMADO) ESCALA: 1/1000

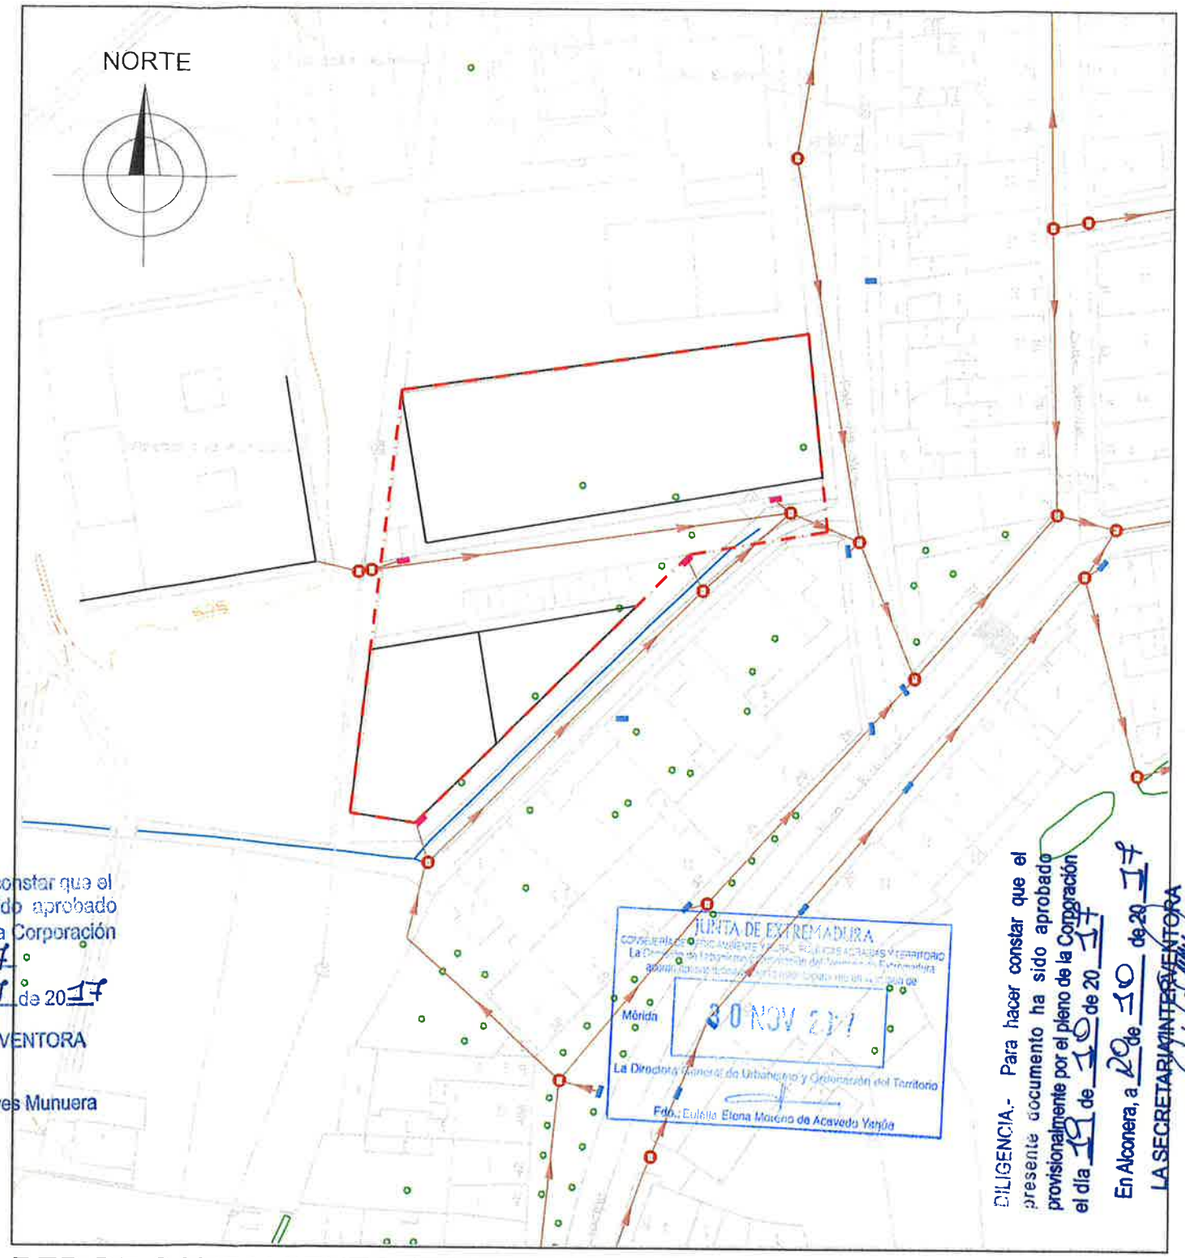

DILIGENCIA.- Para hacer constar que el presente documento ha sido aprobado provisionalmente por el pleno de la Corporación el día 19 de 10 de 2017

En Alconera, a 20 de 10 de 2017

LA SECRETARIA INTERVENTORA

Fdo.: Mª del Carmen Poves Munuera

RED DE SANEAMIENTO (ESTADO REFORMADO) ESCALA: 1/1000

LEYENDA DE ABASTECIMIENTO

- RED DE ABASTECIMIENTO EXISTENTE
- TAPON/BRIDA CIEGA EXISTENTE
- RED DE ABASTECIMIENTO PROYECTADA
- LLAVE DE CORTE PROYECTADA
- HIDRANTE DE INCENDIOS PROYECTADA
- BOCA DE RIEGO PROYECTADA
- TAPON/BRIDA CIEGA PROYECTADA

LEYENDA DE SANEAMIENTO

- RED DE SANEAMIENTO EXISTENTE
- POZO EXISTENTE
- IMBORNAL EXISTENTE
- SENTIDO DE EVACUACION
- IMBORNAL PROYECTADO

INSTALACIONES PROYECTADAS

OFICINA DE GESTION URBANISTICA. MANCOMUNIDAD INTERGRAL RIO BODION

Modificación 1_2016 cambio de calificación de parcela de dotacional a residencial creando la UAU-9-OPO

CALLE ROSALES S/N
JUNIO-2017

ALCONERA(BADAJOZ)

oficina de gestión urbanística, vivienda, arquitectura y territorio
MANCOMUNIDAD Río Bodión

EQUIPO REDACTOR:
O.G.U MANCOMUNIDAD RÍO BODIÓN.

REF:02-GU/02.01_Alconera/16_AL_02.RP_EDO

07
O-02

OCT 2017