
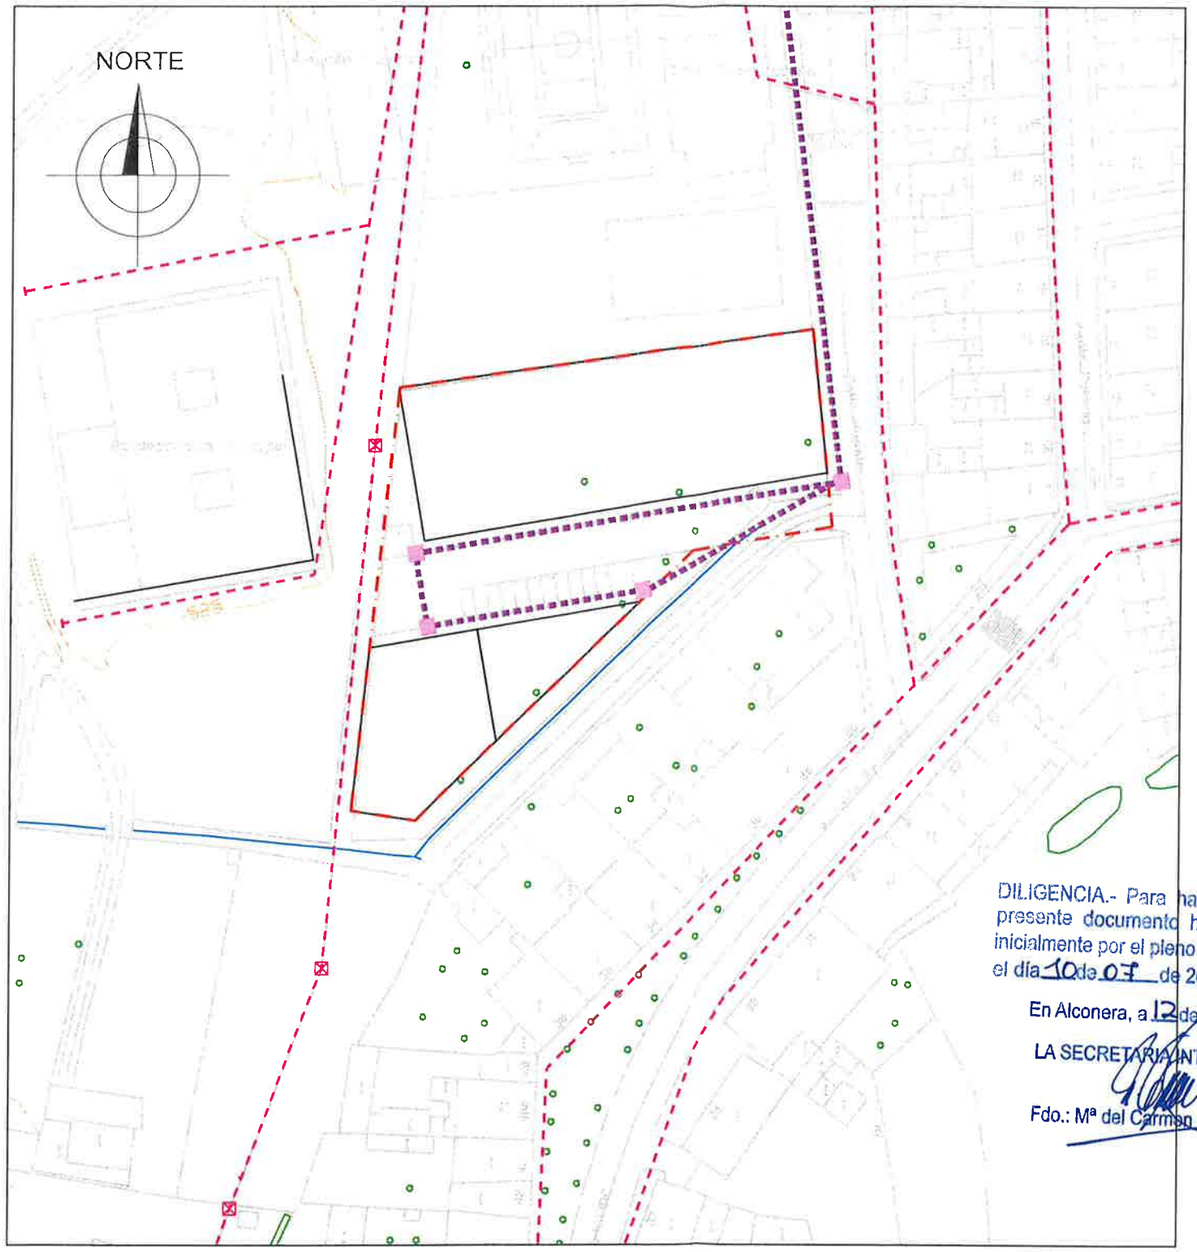


RED DE ENERGIA ELECTRICA (ESTADO REFORMADO) ESCALA: 1/1000

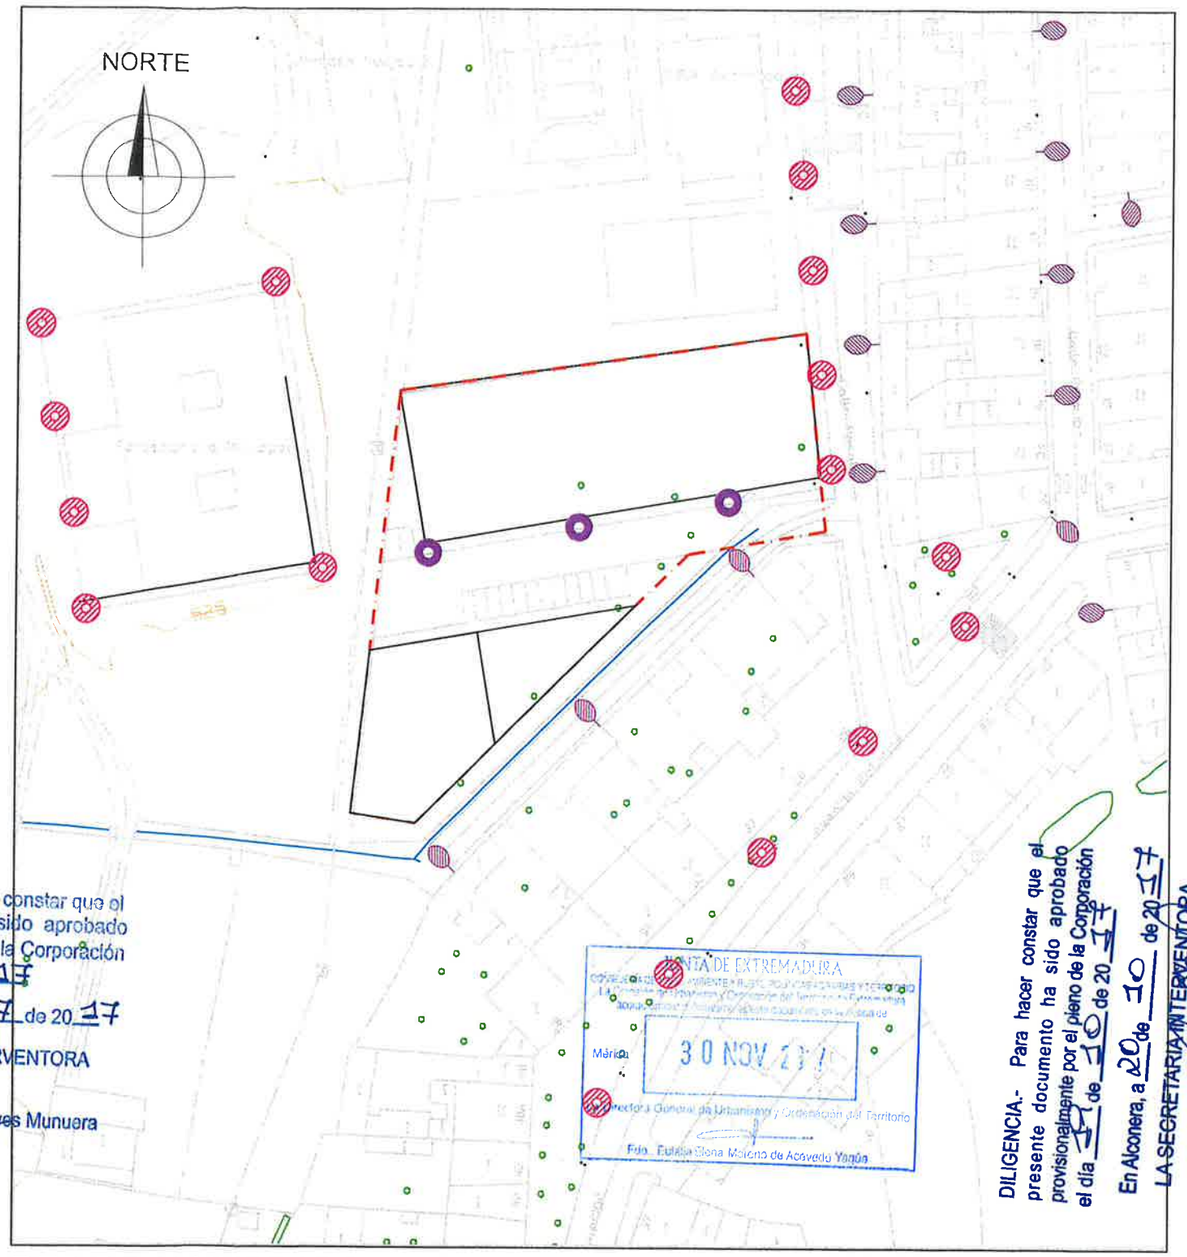

RED DE ALUMBRADO PUBLICO (ESTADO REFORMADO) ESCALA: 1/1000

LEYENDA DE ENERGIA ELECTRICA	
	RED DE ENERGIA ELECTRICA EXISTENTE
	POSTE DE ENERGIA ELECTRICA EXISTENTE
	RED DE ENERGIA ELECTRICA PROYECTADA
	ARQUETA ELECTRICA PROYECTADA

LEYENDA DE ALUMBRADO PUBLICO	
	LUMINARIA EN BACULO O COLUMNA EXISTENTE
	LUMINARIA EN BRAZO MURAL EXISTENTE
	LUMINARIA EN BACULO O COLUMNA PROYECTADA

INSTALACIONES PROYECTADAS

OFICINA DE GESTION URBANISTICA. MANCOMUNIDAD INTERGRAL RIO BODION

Modificación 1_2016 cambio de calificación de parcela de dotacional a residencial creando la UAU-9-OPO

CALLE ROSALES S/N
JUNIO-2017

ALCONERA(BADAJOZ)

oficina de gestión urbanística, vivienda, arquitectura y territorio
MANCOMUNIDAD Río Bodión

EQUIPO REDACTOR:
O.G.U MANCOMUNIDAD RÍO BODIÓN.

REF:02-GU/02.01_Alconera/16_AL_02.RP_ED0

08
O-03