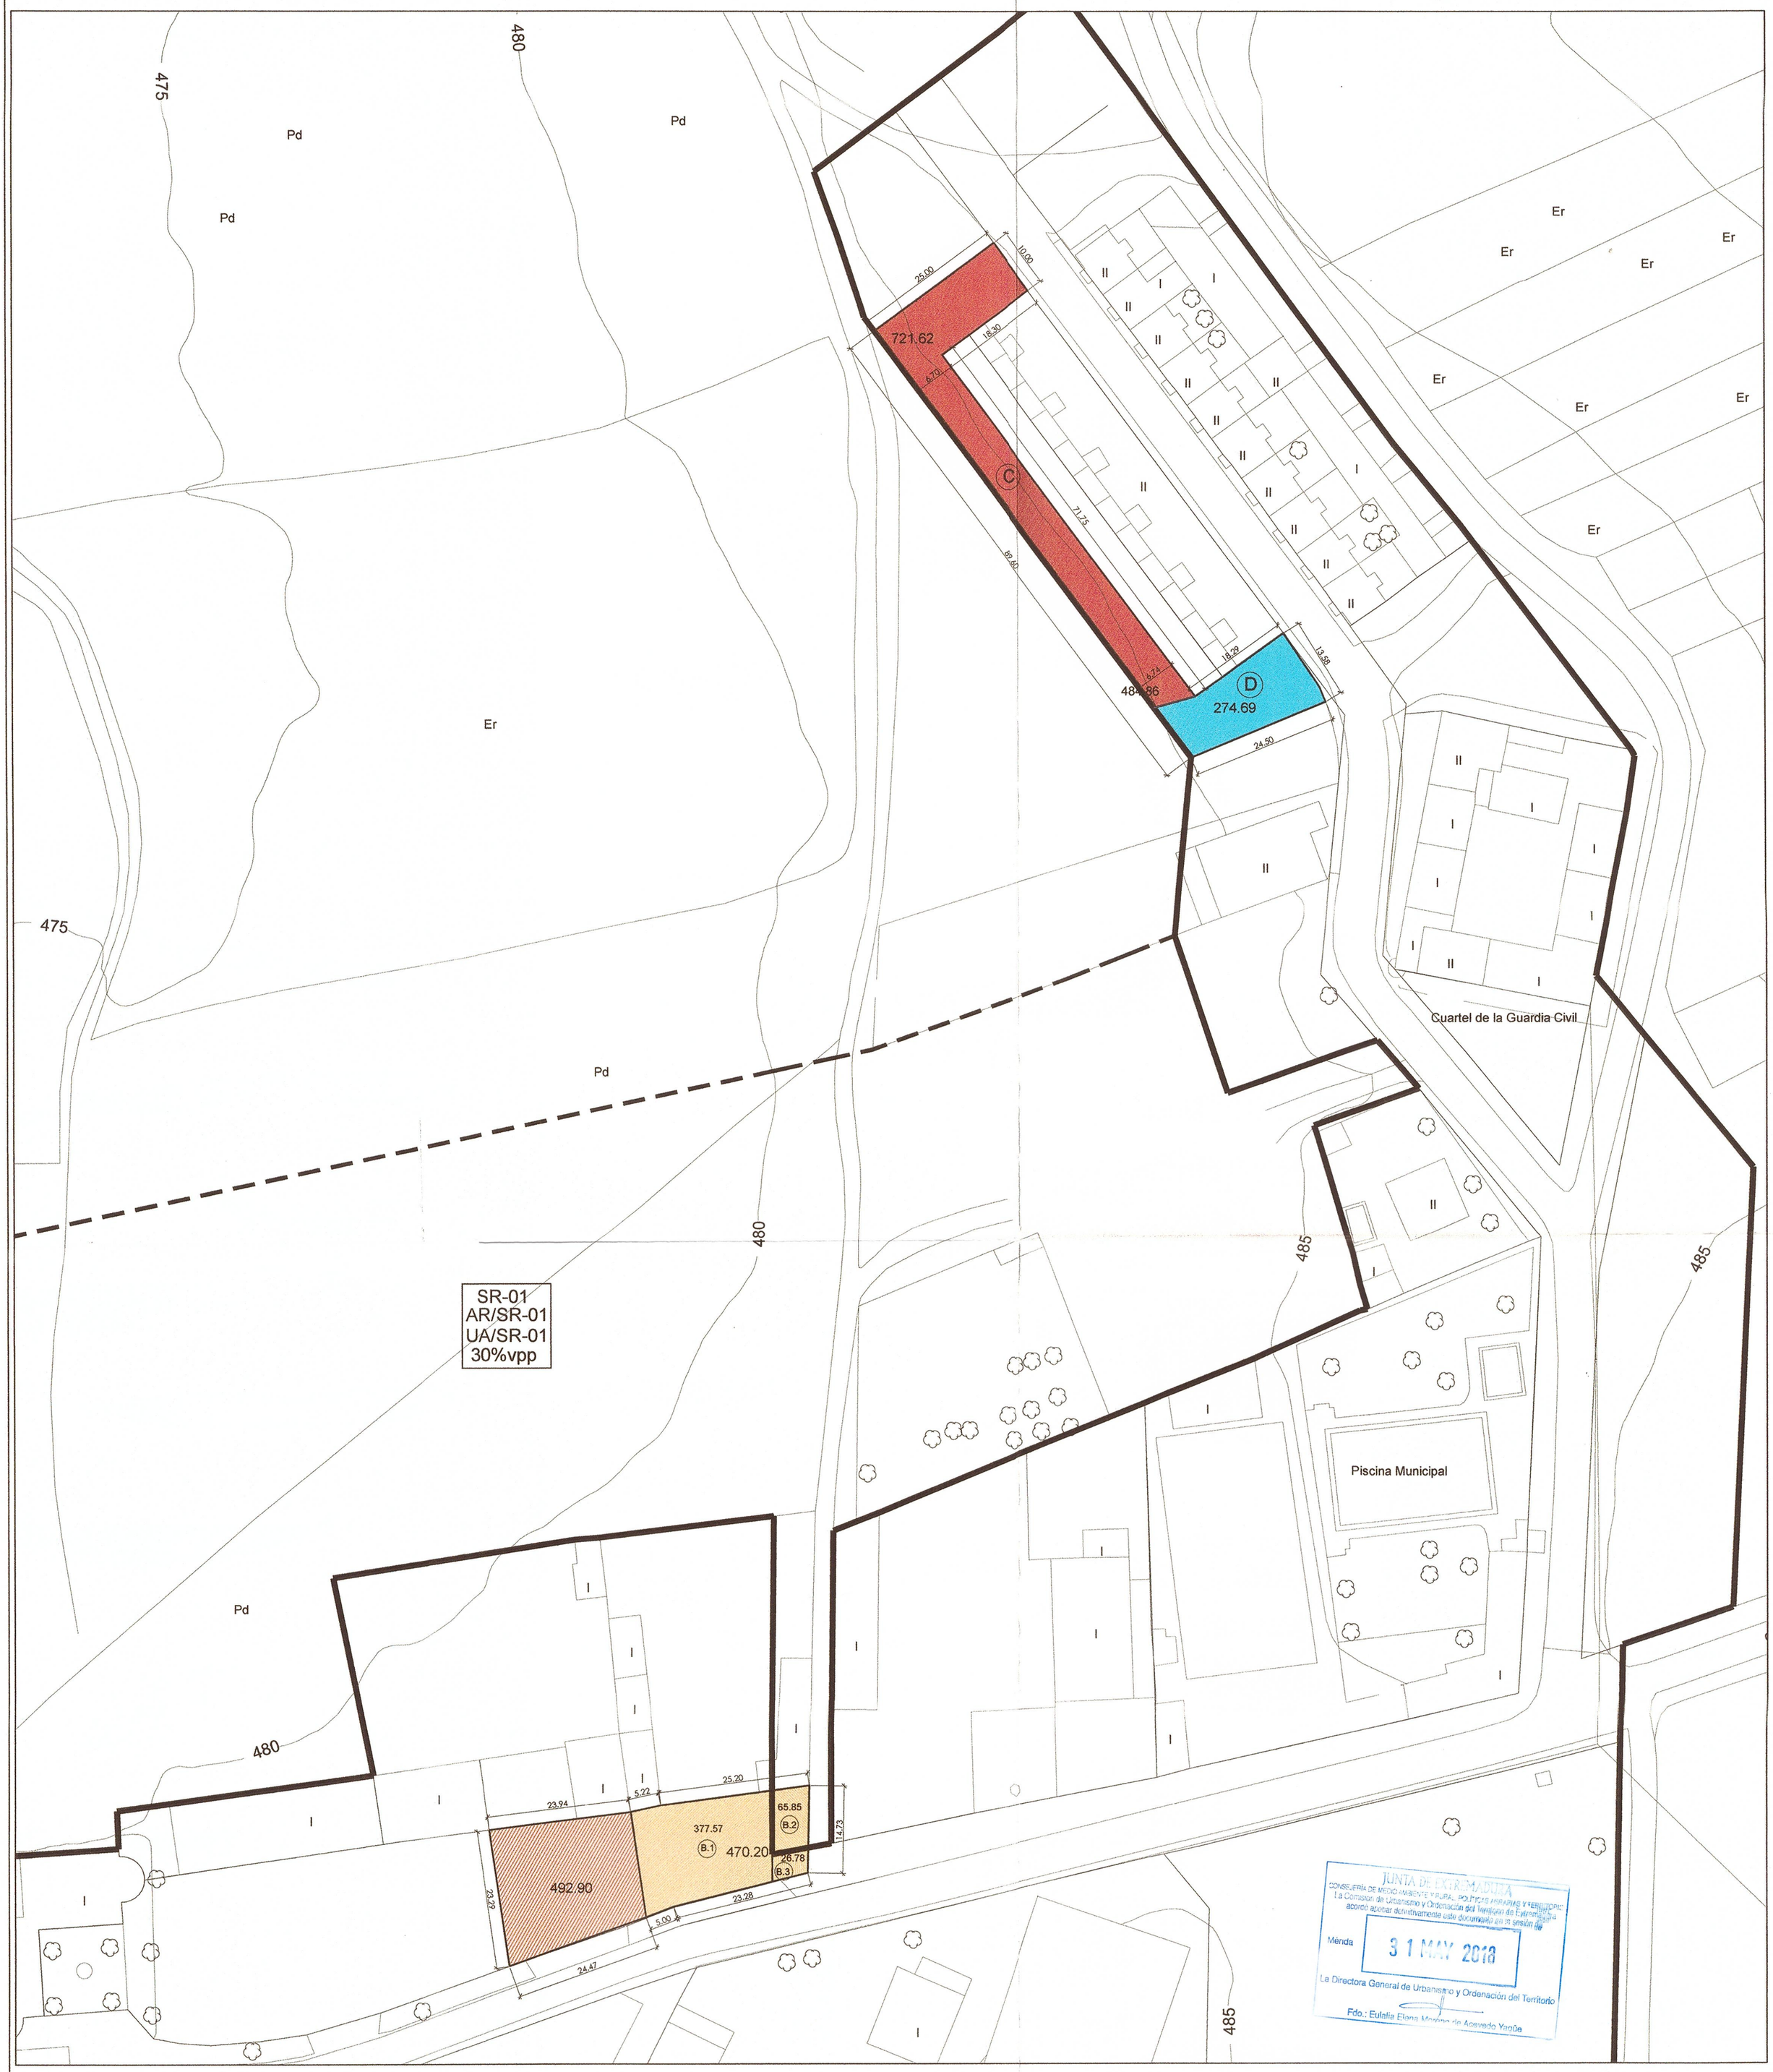


FINCA	PROPIETARIO	SUPERFICIE ACTUAL USO ACTUAL				SUPERFICIE REFORMADA USO REFORMADO			
A	D. ENRIQUE DE LA GALA TORTONDA	492,90 m²	492,90 m²	Espacios Libres y Zonas Verdes	870,46 m²	492,90 m²	492,90 m²	Industrial	870,46 m²
B	D. JOSE Y D. FRANCISCO BARRAGÁN PÉREZ	470,20 m²	B.1 377,57 m²	Espacios Libres y Zonas Verdes		470,20 m²	B.1 377,57 m²	Industrial	
			B.2 65,85 m²	Suelo perteneciente a la UA/SR-01			B.2 65,85 m²	Suelo perteneciente a la UA/SR-01	
			B.3 26,78 m²	Viario			B.3 26,78 m²	Viario	
C	AYUNTAMIENTO DE CAMPILLO DE LLERENA	721,62 m²	721,62 m²	Residencial	996,31 m²	721,62 m²	721,62 m²	Espacios Libres y Zonas Verdes	996,31 m²
D	AYUNTAMIENTO DE CAMPILLO DE LLERENA	274,69 m²	274,69 m²	Residencial		274,69 m²	274,69 m²	Espacios Libres y Zonas Verdes	

PROMOTOR: **EXCM. AYUNTAMIENTO DE CAMPILLO DE LLERENA**

EXPEDIENTE: CLL-U-2015-04 (01 MPr)

EQUIPO REDACTOR: OFICINA DE GESTIÓN URBANÍSTICA, VIVIENDA, ARQUITECTURA Y TERRITORIO
Arquitecta: María José García García

DESIGNACIÓN: **MODIFICACIÓN PUNTUAL Nº 004 DE P.G.M. DE CAMPILLO DE LLERENA**
CAMBIO DE UBICACIÓN DE ESPACIOS LIBRES Y ZONAS VERDES

PLANO Nº: **08**

SITUACIÓN: C/ PILAR Nº 47 y 47D y C/ MOLINO DE VIENTO CAMPILLO DE LLERENA (BADAJOZ)

ESCALAS: 1 : 750

FECHA: JUNIO 2016

PLANO: SUPERFICIES Y COTAS

17 JUL 2017