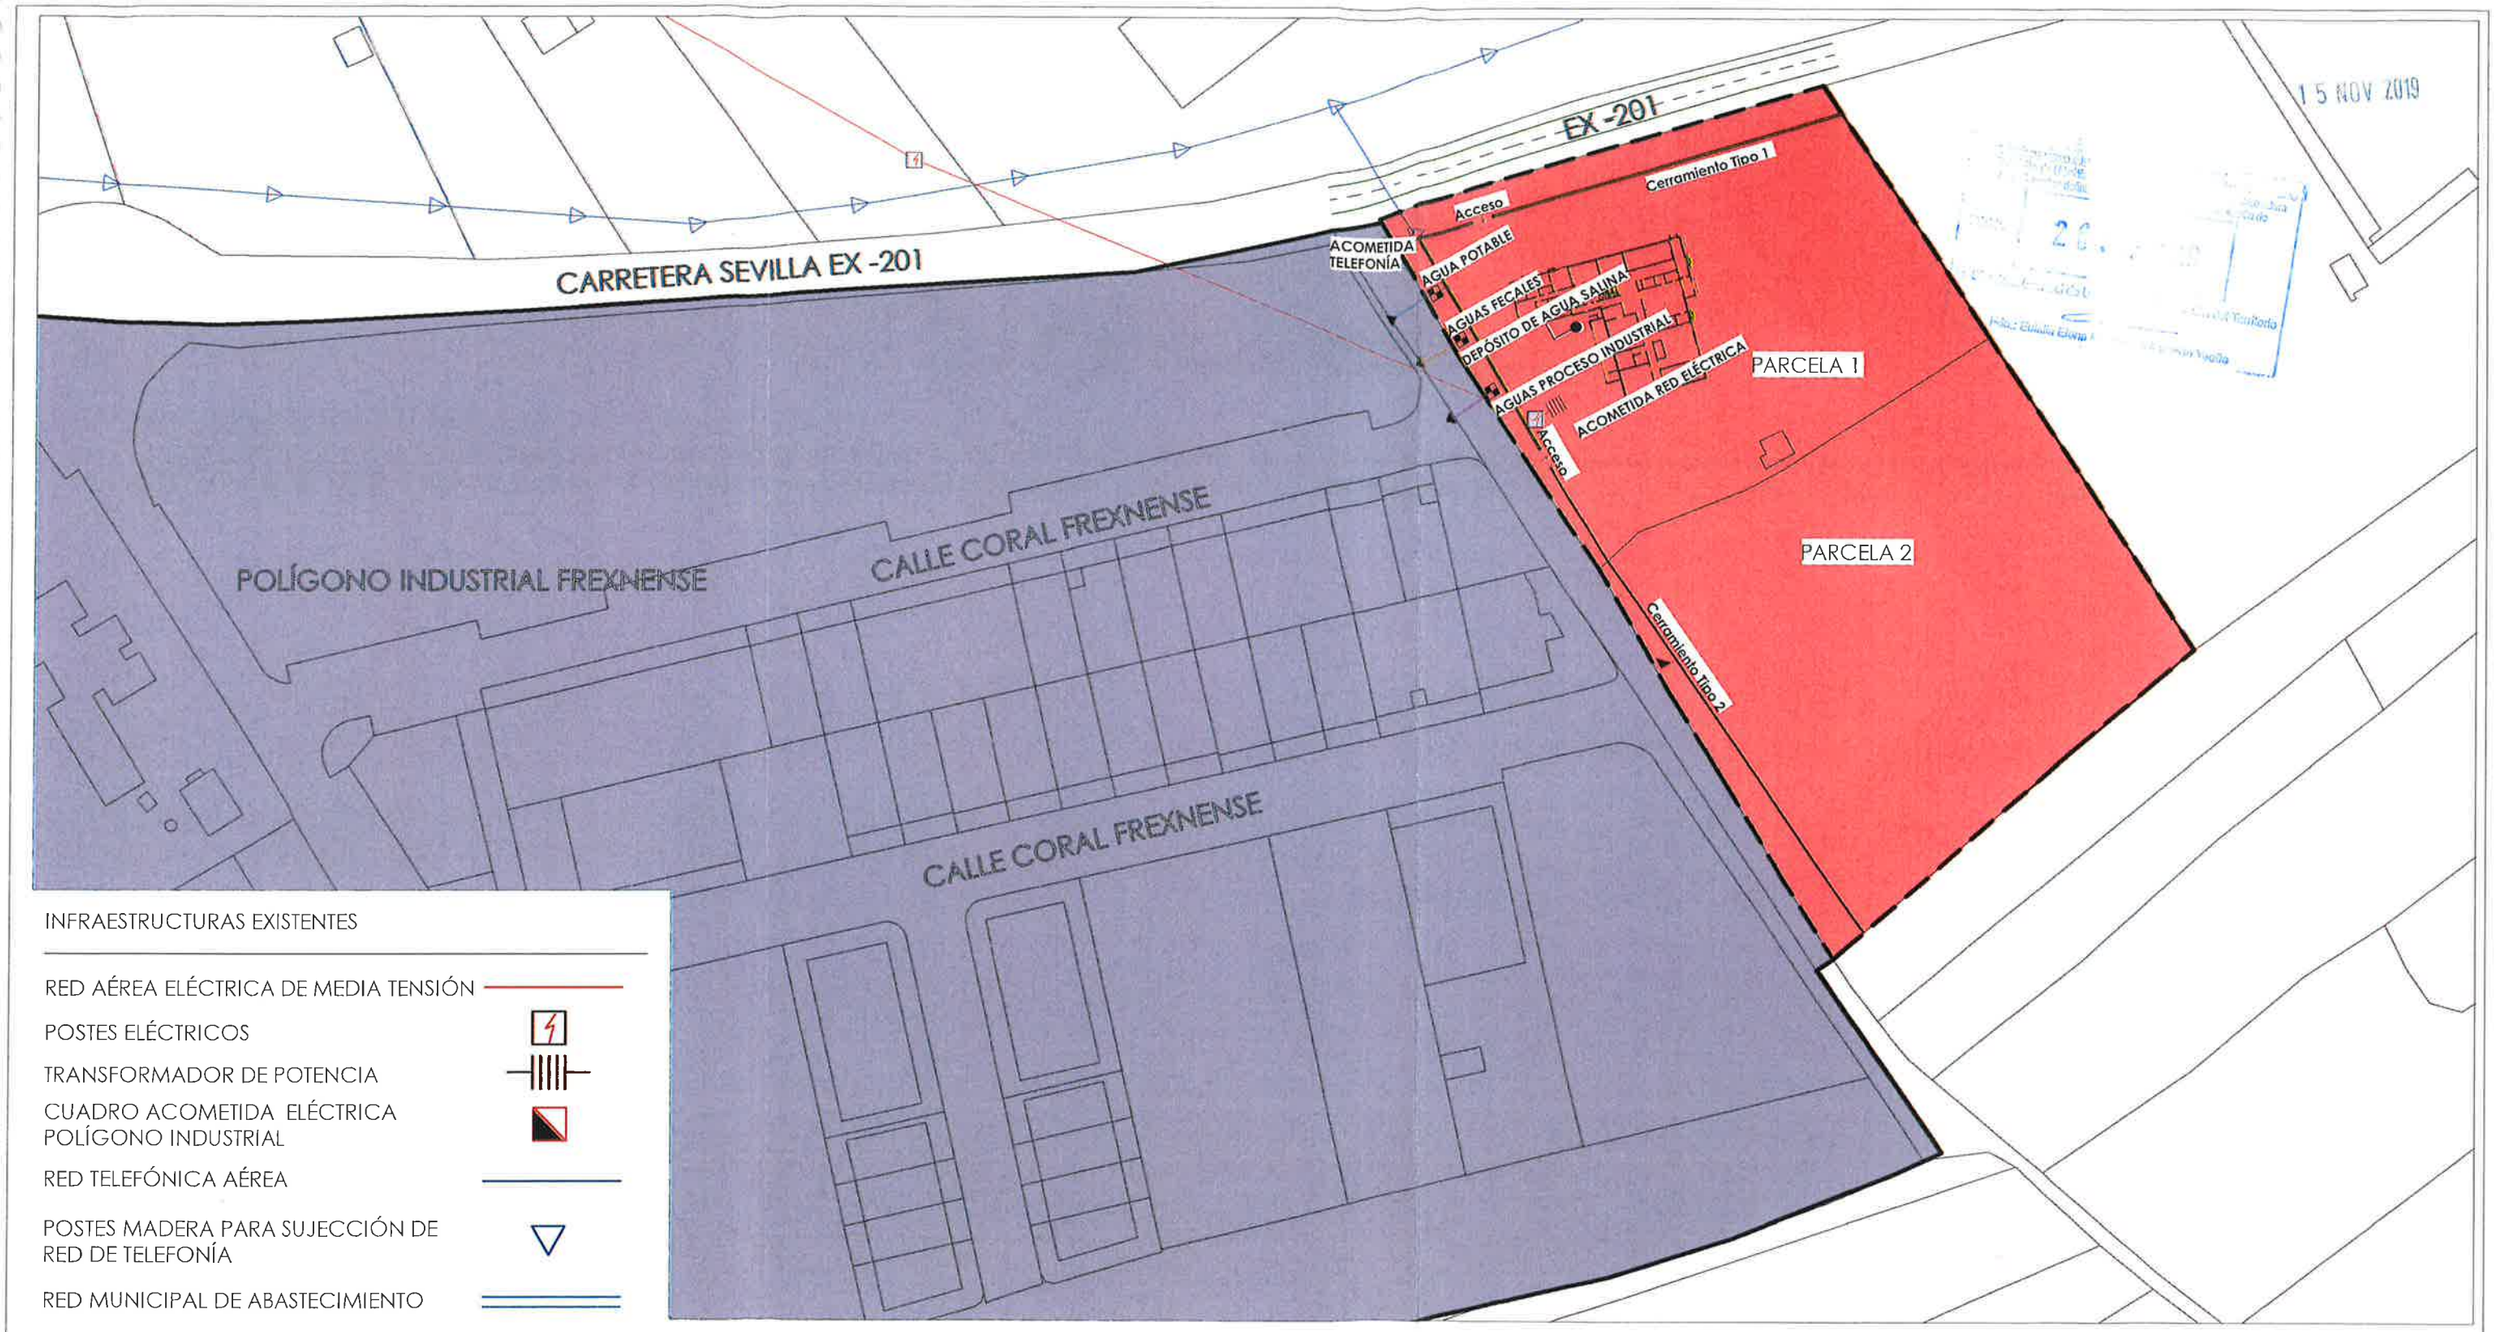


INFRAESTRUCTURAS EXISTENTES

RED AÉREA ELÉCTRICA DE MEDIA TENSIÓN

POSTES ELÉCTRICOS

TRANSFORMADOR DE POTENCIA

CUADRO ACOMETIDA ELÉCTRICA POLÍGONO INDUSTRIAL

RED TELEFÓNICA AÉREA

POSTES MADERA PARA SUJECCIÓN DE RED DE TELEFONÍA

RED MUNICIPAL DE ABASTECIMIENTO

RED INDUSTRIAL DE SANEAMIENTO

RED MUNICIPAL DE SANEAMIENTO

DEPÓSITO DE AGUA SALINA

ARQUETA REGISTRABLE

CARRETERA INTERCOMARCAL EX-201

ACCESO A PARCELAS

CERRAMIENTO TIPO 1

CERRAMIENTO TIPO 2

1 INFRAESTRUCTURAS EXISTENTES - 1 : 1500

ZONA OBJETO DE ACTUACIÓN

ZONA URBANIZABLE INDUSTRIAL

SUELO NO URBANIZABLE

MODIFICACIÓN PUNTUAL Nº 35 DE LAS NN.SS DEL PLANEAMIENTO URBANÍSTICO DE FREGENAL DE LA SIERRA Nº: PROJ. 136

Ctra. Sevilla Nº 24, Fregenal de la Sierra (Badajoz) Fecha: **Abril 2019**

Promotor: **Iberdehesa Ecológica S.L** Rev:

Ingeniero Agrónomo

Joaquín Santana Morales
Nº573

ZONA DE ACTUACIÓN. INFRAESTRUCTURAS EXISTENTES Y CONEXIÓN

Dibujado por: **MRL**

Escala: Como se indica

Plano nº 04