
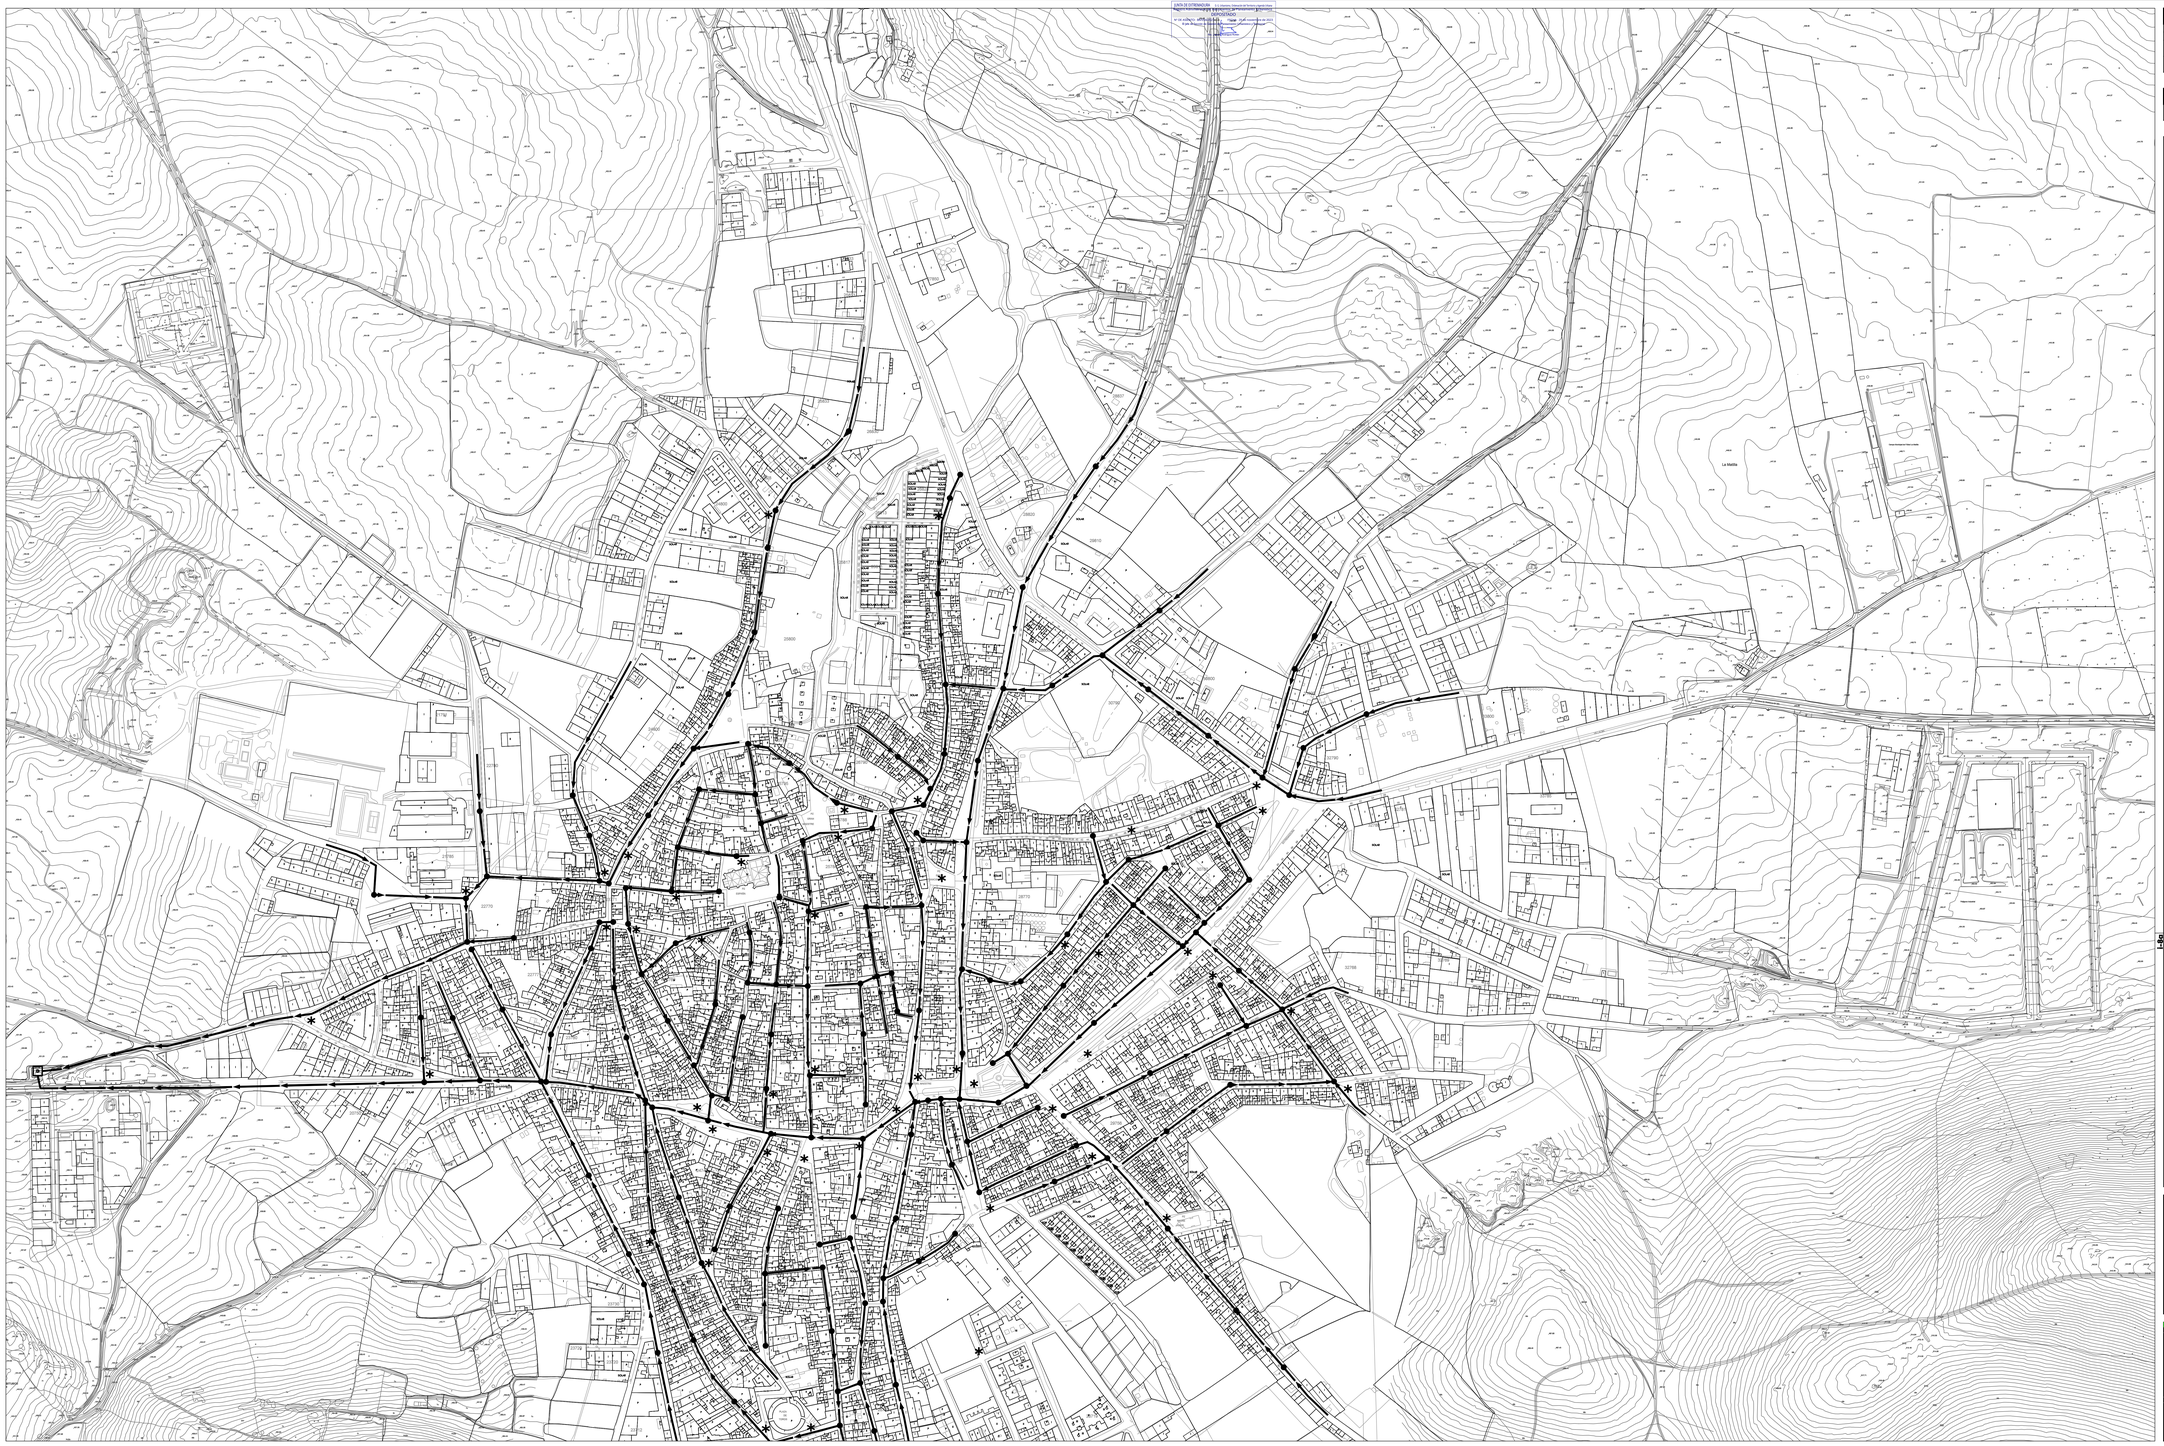


ELEMENTOS DE LA RED	
	RED EXISTENTE
	DEPURADORA
	POZO DE REGISTRO

OTROS ELEMENTOS	
*	PUNTOS DE RECOGIDA SELECTIVA DE RESIDUOS

GRAFICO DE DISTRIBUCIÓN DE HOJAS

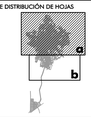

Equipo Redactor:
RUEDA Y VEGA ASOCIADOS, S.L.
Isaco Rueda - Ángeles Vega, arquitectos
www.ruedavega.com

Base Cartográfica:

Fecha de Redacción:	NOVIEMBRE 2007
Planos de Información	Actualizado 2020

PLAN GENERAL MUNICIPAL DE FUENTE DEL MAESTRE BADAJOZ

PLANO:

i-8a

INFRAESTRUCTURAS. RED DE SANEAMIENTO Y RECOGIDA SELECTIVA DE RESIDUOS.

Consejería de Agricultura, Desarrollo Rural, Población y Territorio
Dirección General de Urbanismo y Ordenación del Territorio
JUNTA DE EXTREMADURA

ESCALA : 1:2.000

APROBADA DEFINITIVAMENTE
La Comisión de Urbanismo y Ordenación del Territorio de Extremadura
En Mérida
Sesión del 27 de abril de 2022
Rueda y Vega Asociados, S.L.
Isaco Rueda - Ángeles Vega, arquitectos
Nº Colegiado 1.000 - 1.001
Este documento ha sido firmado electrónicamente por Isaco Rueda Rueda y Ángeles Vega Vega a las 9:1