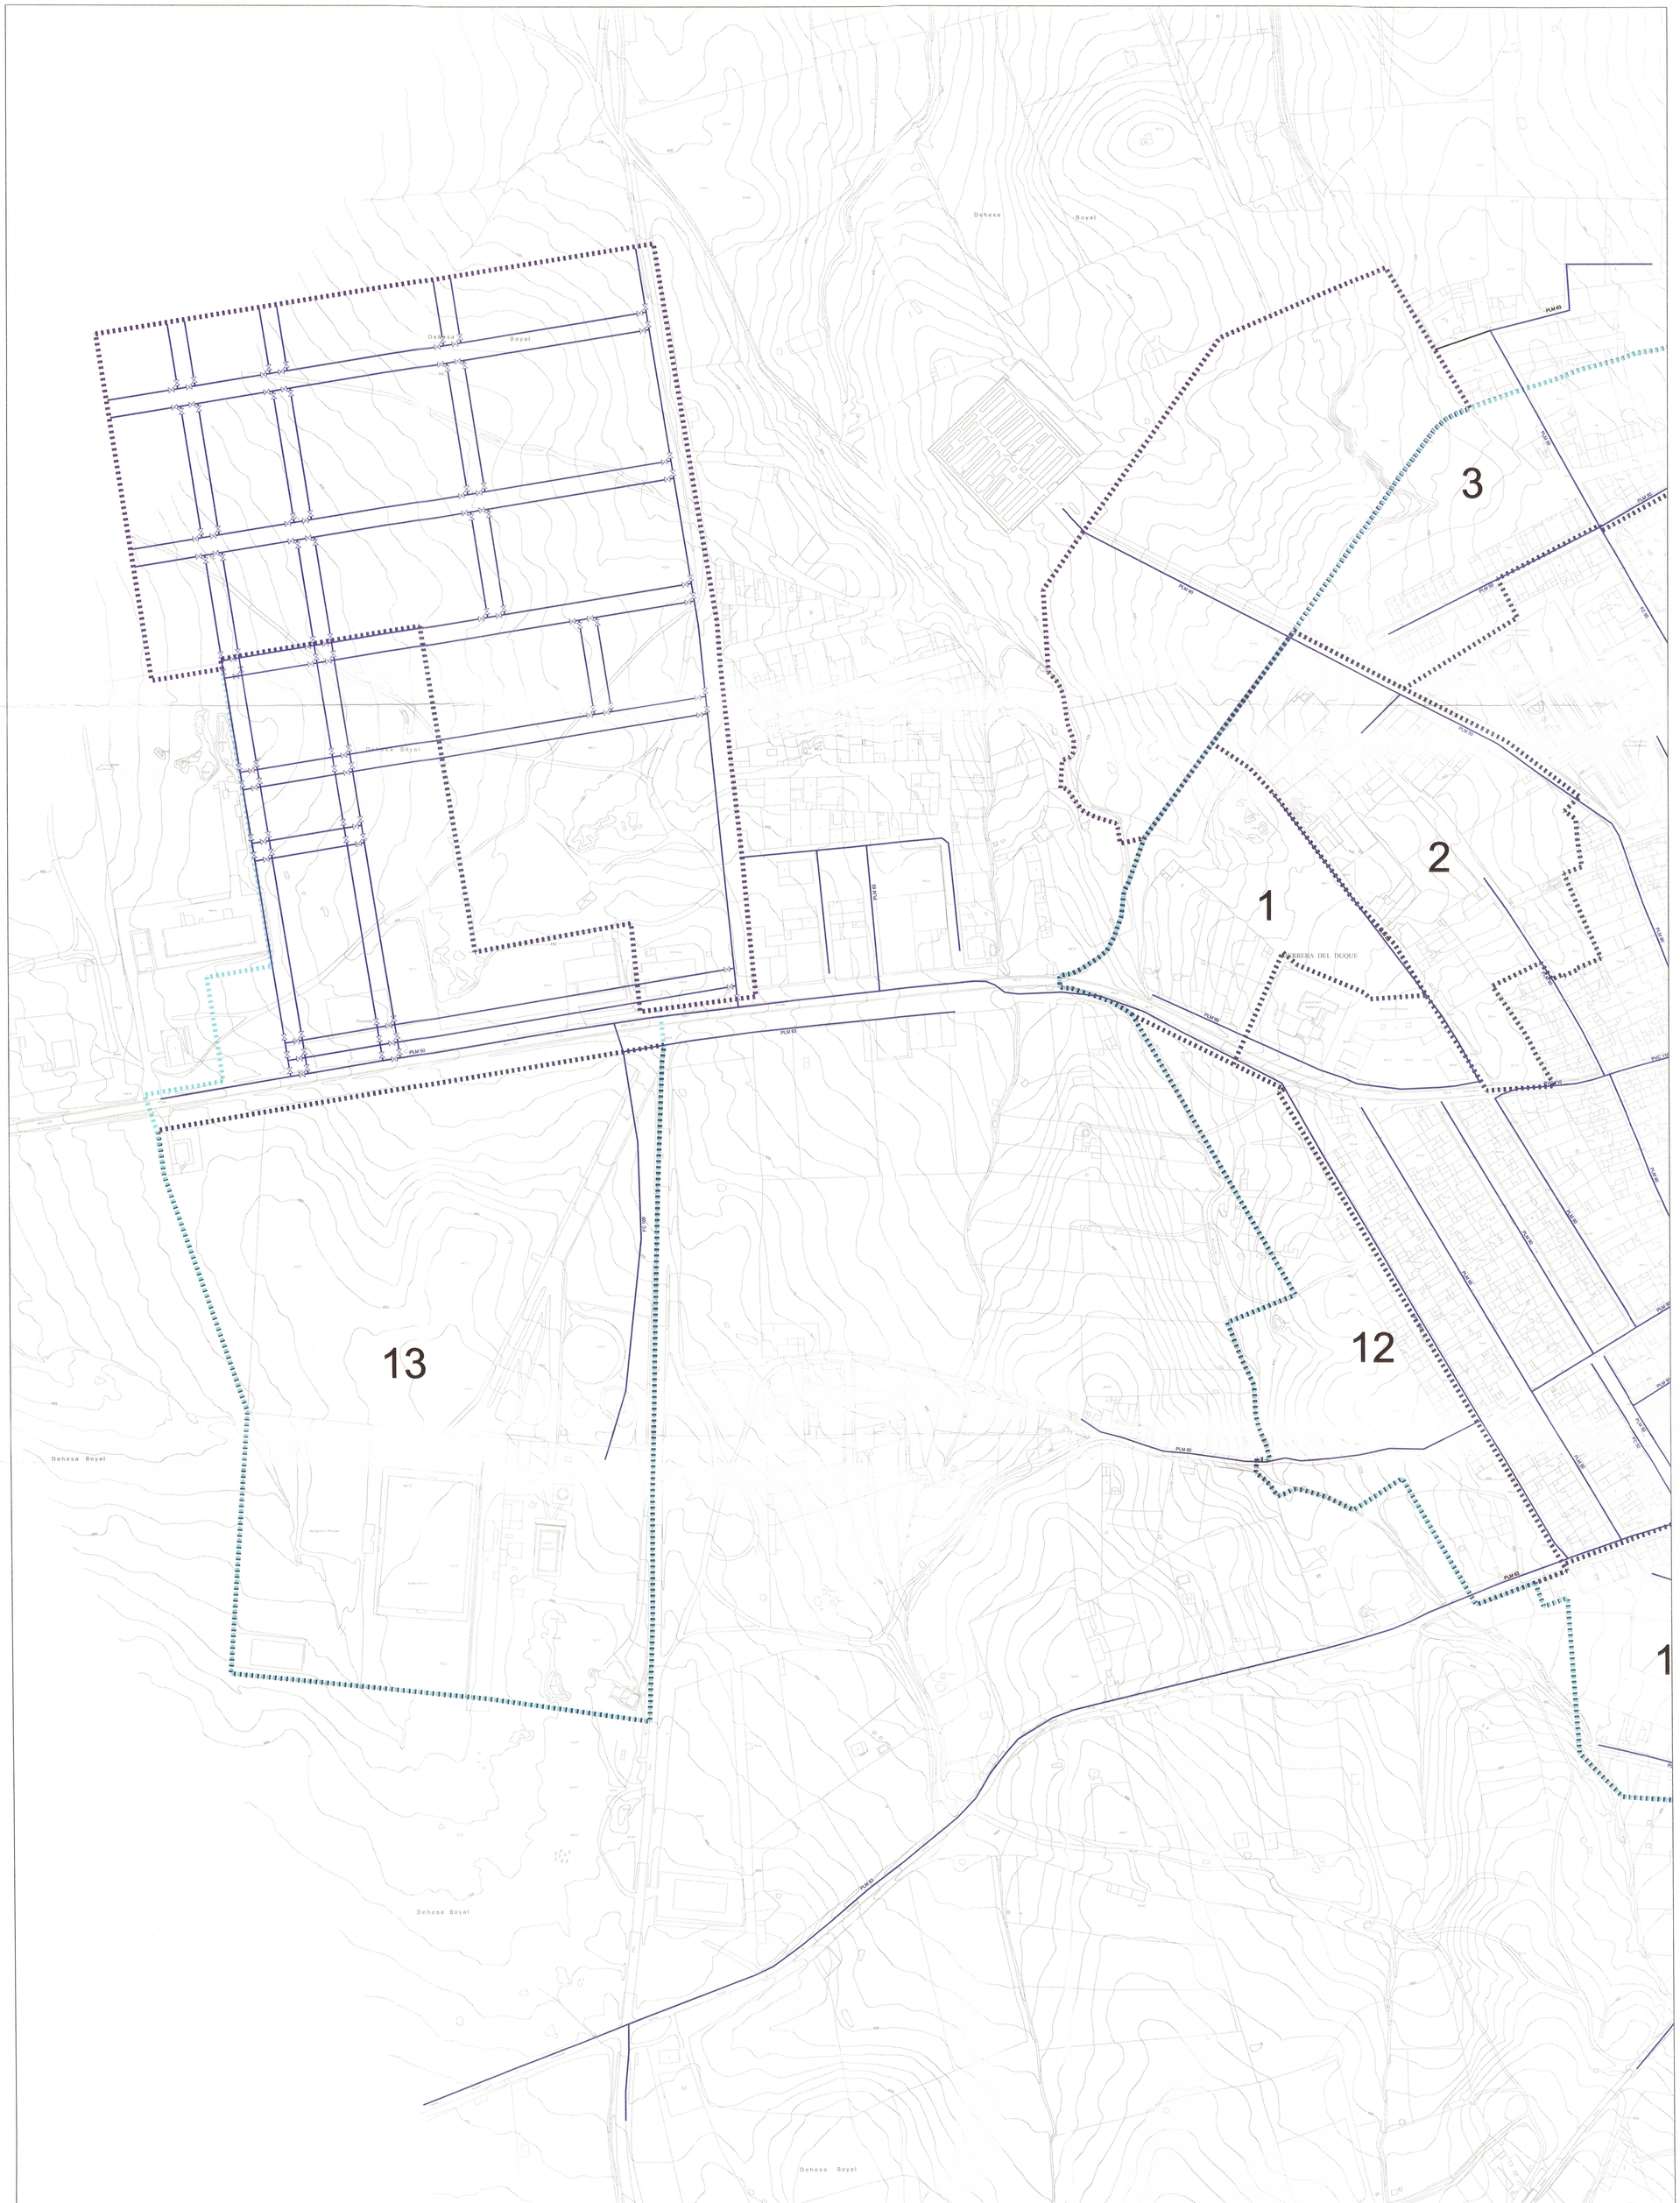


CLASIFICACIÓN DEL SUELO

	SUELO URBANO (Según NNSS vigentes)
	SUELO URBANO NO CONSOLIDADO. POLÍGONO DE ACTUACIÓN (Según NNSS vigentes)
	SUELO URBANIZABLE (Según NNSS vigentes)

RED DE ABASTECIMIENTO

TUBERÍAS

PC= TUB. PVC
FC= TUB. FIBROCEMENTO
FU= TUB. FUNDICIÓN
PLM= TUB. PLOMO

VALVULA


POZO DE SONDEO

POZO ARTESANO

BOCA DE RIEGO

FUENTE PÚBLICA

GRAFICO DE DISTRIBUCIÓN DE HOJAS

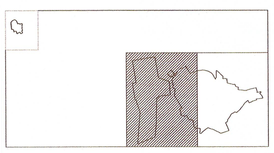

Equipo Redactor:

ALTAIS S.L.

Base Cartográfica:

Fecha de Redacción:

Aprobación Inicial:

Aprobación Final:

PLAN GENERAL
DE
HERRERA DEL DUQUE
–
BADAJOZ

PLANO: I3.2a.1

PLANO DE INFORMACIÓN

ESTRUCTURA DE INFRAESTRUCTURAS Y SERVICIOS.
INFRAESTRUCTURAS MUNICIPALES.ABASTECIMIENTO.

Dirección General de Urbanismo, Arquitectura y Ordenación del Territorio
JUNTA DE EXTREMADURA

ESCALA : 1:2.000

10 0 10 20 30 40 50 60 70 80 90 m

1 / JUL. 2017

27 JUN. 2017