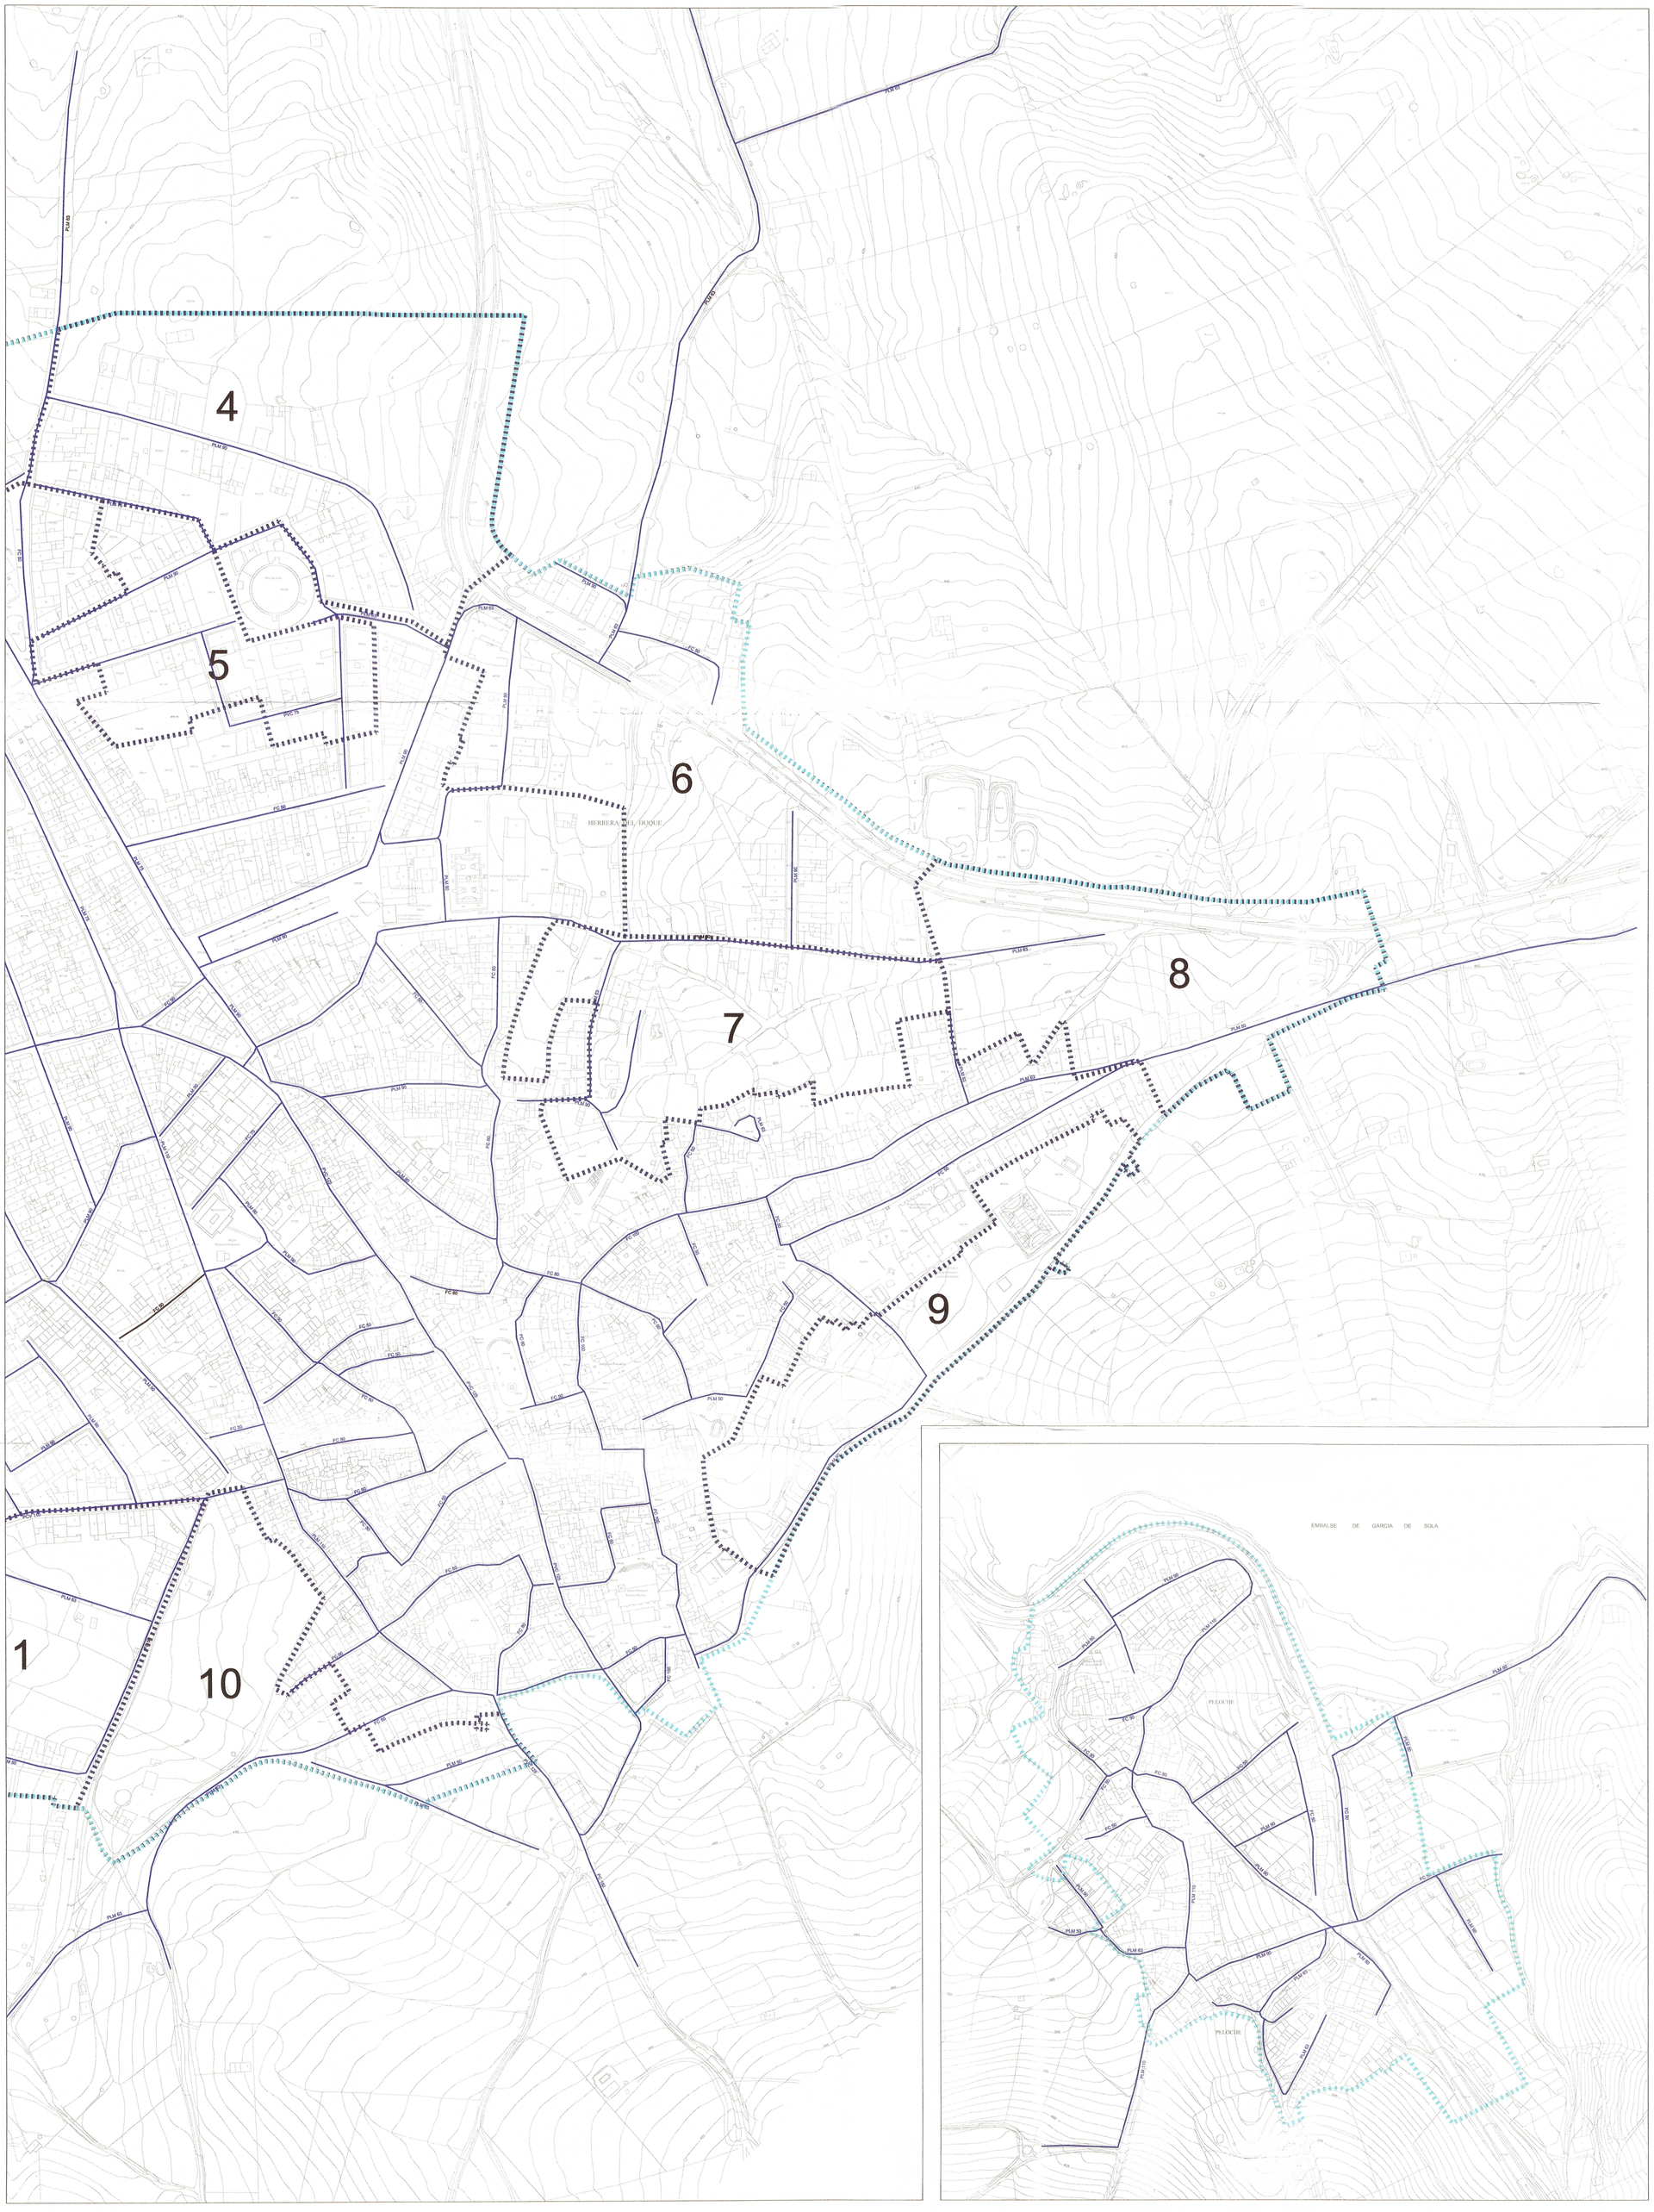


CLASIFICACIÓN DEL SUELO

- SUELO URBANO (Según NNSS vigentes)
- SUELO URBANO NO CONSOLIDADO, POLÍGONO DE ACTUACIÓN (Según NNSS vigentes)
- SUELO URBANIZABLE (Según NNSS vigentes)

RED DE ABASTECIMIENTO

- TUBERÍAS — PC= TUB. PVC. FC= TUB. FIBROCEMENTO FU= TUB. FUNDICIÓN PLM= TUB. PLOMO
- VALVULA
- POZO DE SONDEO
- POZO ARTESANO
- BOCA DE RIEGO
- FUENTE PÚBLICA

JUNTA DE EXTREMADURA
27 NOV. 2017
Consejería de Fomento, Vivienda, Ordenación del Territorio y Turismo
Dirección General de Urbanismo y Ordenación del Territorio

GRAFICO DE DISTRIBUCIÓN DE HOJAS



Equipo Redactor:

ALTAIS S.L.

Base Cartográfica:

Fecha de Redacción:

Aprobación Inicial:

Aprobación Final:

PLAN GENERAL DE HERRERA DEL DUQUE – BADAJOZ

PLANO: I3.2a.2

PLANO DE INFORMACIÓN

ESTRUCTURA DE INFRAESTRUCTURAS Y SERVICIOS.
INFRAESTRUCTURAS MUNICIPALES.ABASTECIMIENTO.

Dirección General de Urbanismo, Arquitectura y Ordenación del Territorio
JUNTA DE EXTREMADURA

ESCALA : 1:2.000

14 JUL 2017