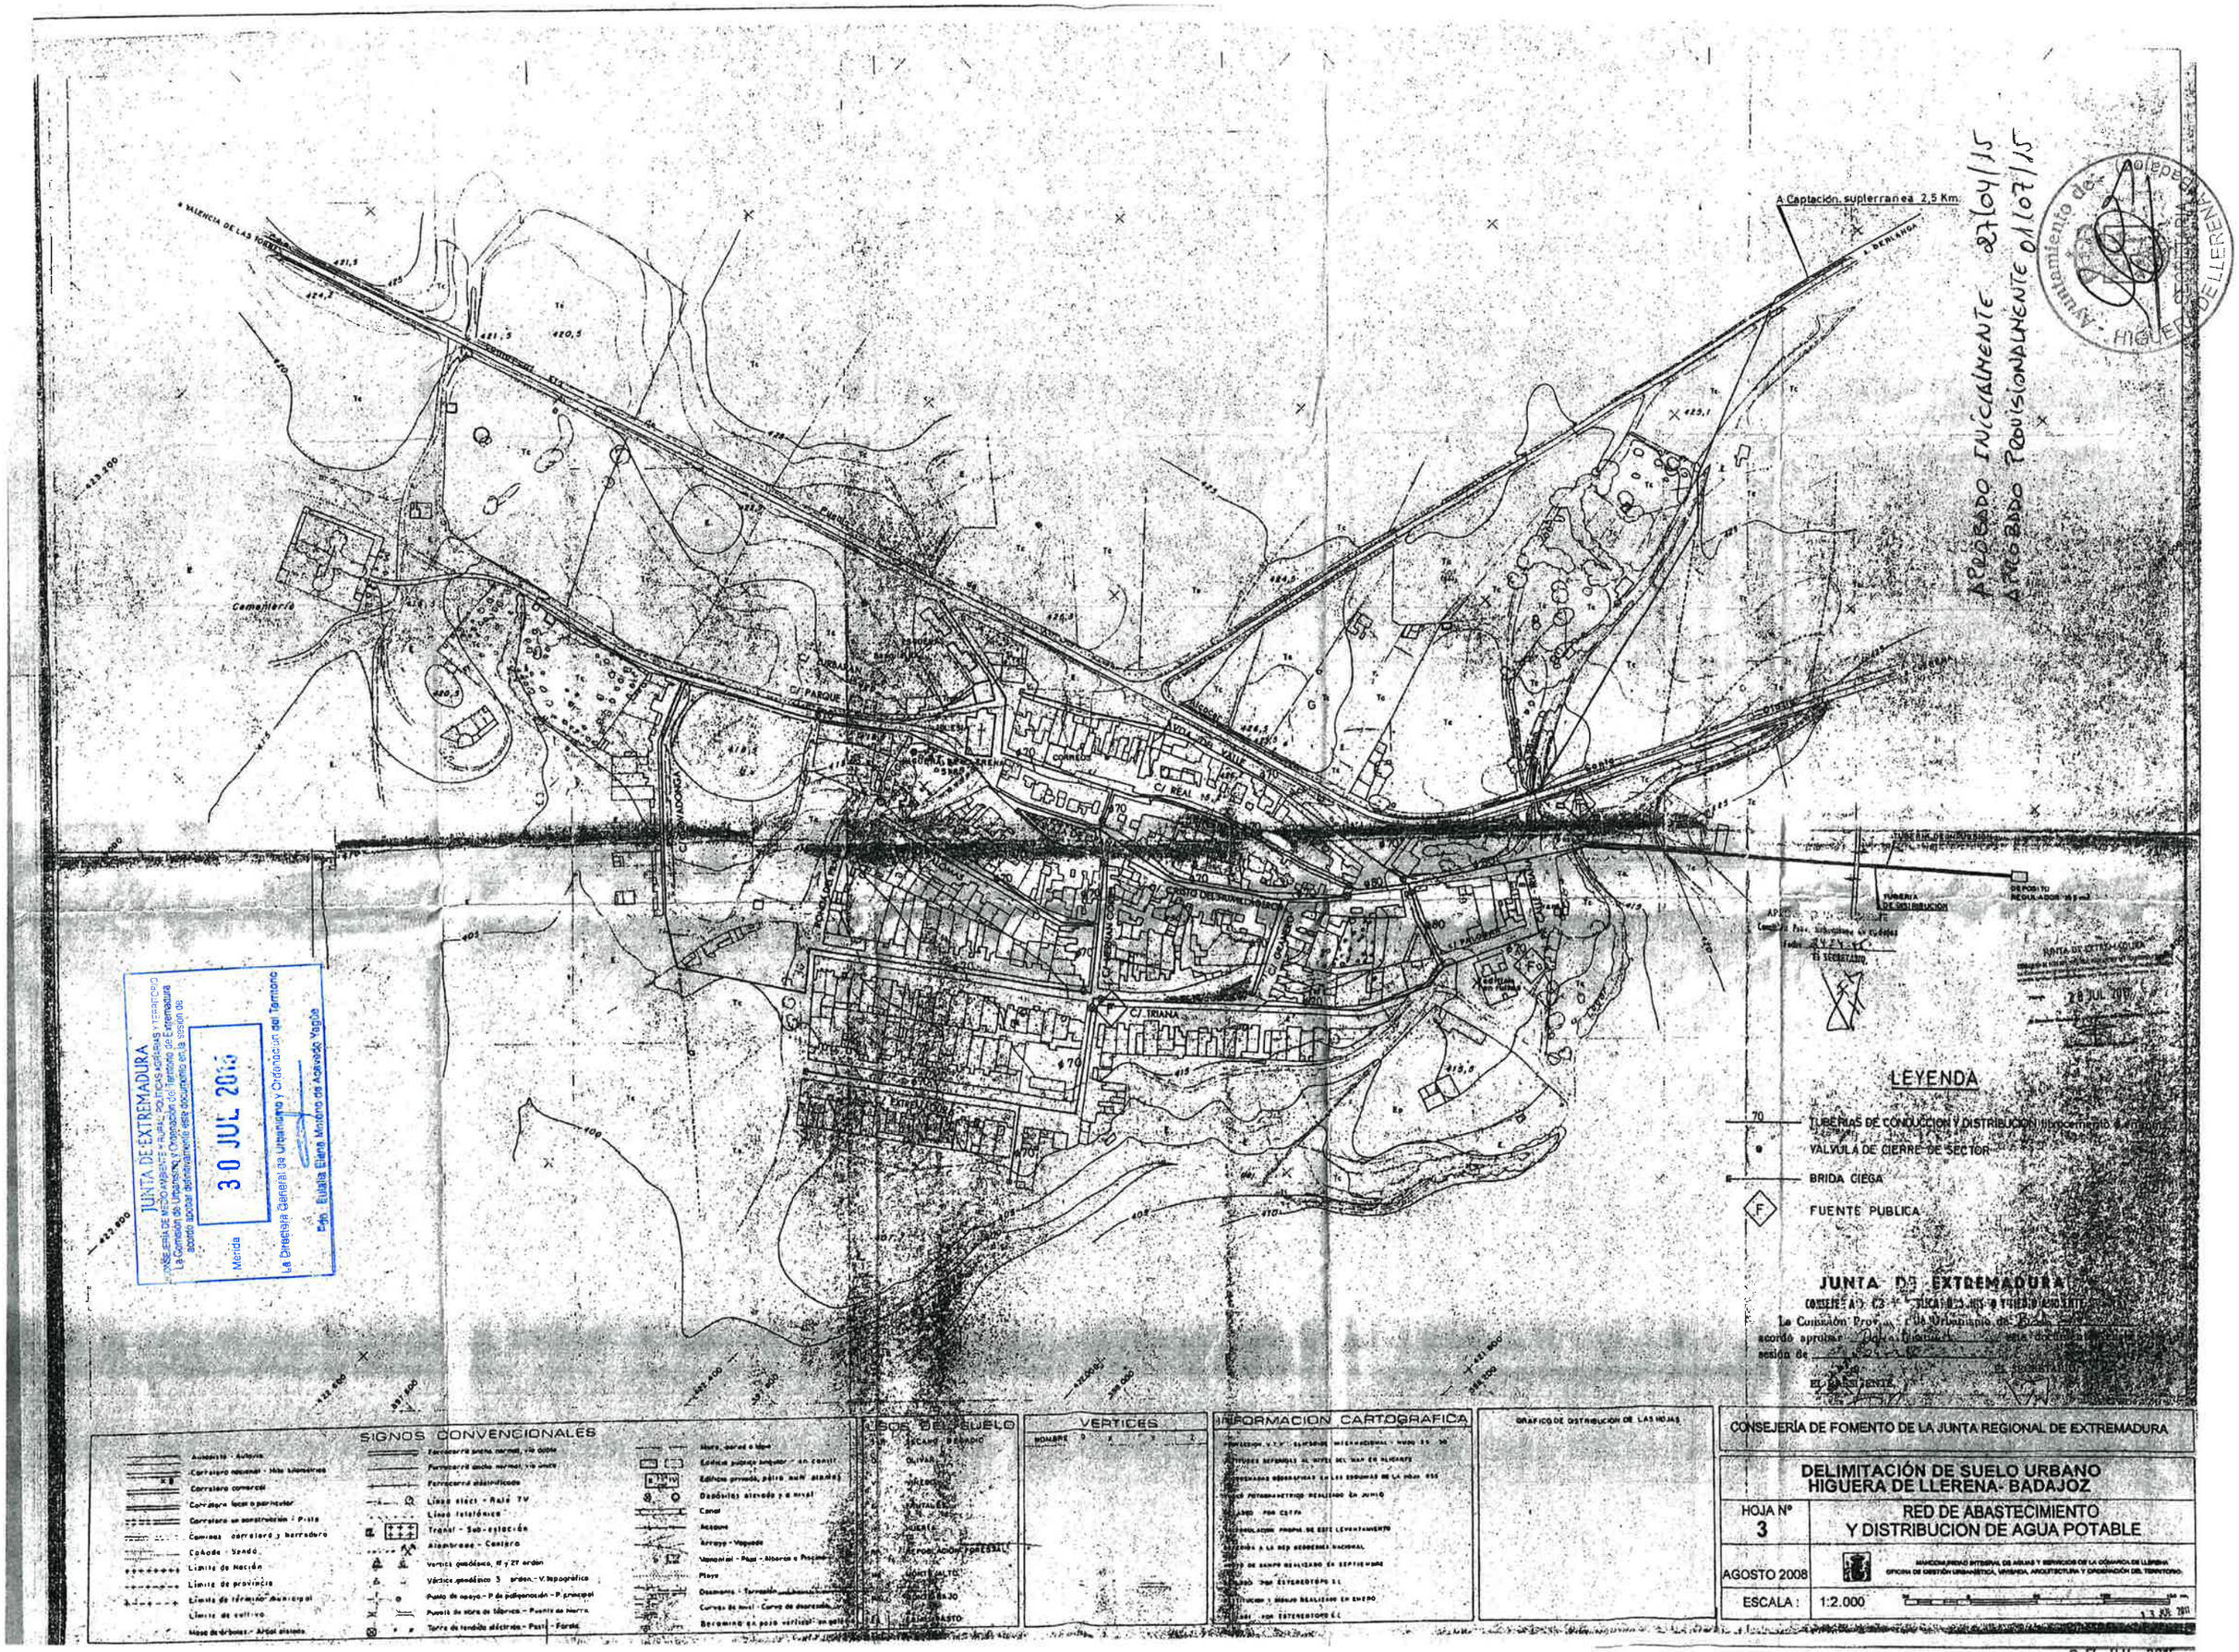


APROBADO INICIALMENTE 27/04/15
APROBADO PROVISIONALMENTE 01/07/15

Ayuntamiento de Valle de Santa Ana
HIGUERA DE LLERENA

JUNTA DE EXTREMADURA
CONSEJERÍA DE MEDIO AMBIENTE Y ORDENACIÓN DEL TERRITORIO
La Comisión de Urbanismo y Ordenación del Territorio de Extremadura
acordó aprobar definitivamente este documento en la sesión de
30 JUL 2015
Mérida
La Directora General de Urbanismo y Ordenación del Territorio
Fdo. Eulalia Elena Moreno de Acevedo Vaquia

JUNTA DE EXTREMADURA
CONSEJERÍA DE FOMENTO
La Comisión Provincial de Urbanismo de Badajoz
acordó aprobar definitivamente esta documentación en la
sesión de
EL SECRETARIO

CONSEJERÍA DE FOMENTO DE LA JUNTA REGIONAL DE EXTREMADURA

DELIMITACIÓN DE SUELO URBANO HIGUERA DE LLERENA- BADAJOZ

HOJA Nº 3	RED DE ABASTECIMIENTO Y DISTRIBUCION DE AGUA POTABLE
AGOSTO 2008	MANCOMUNIDAD INTEGRAL DE AGUAS Y SERVICIOS DE LA COMARCA DE LLERENA. OFICINA DE GESTIÓN URBANÍSTICA, VIVIENDA, ARQUITECTURA Y ORDENACIÓN DEL TERRITORIO.
ESCALA : 1:2.000	

07 JUL 2015