
JUNTA DE EXTREMADURA	Consejería de Agricultura, Desarrollo Rural, Población y Territorio	En Mérida Sesión de: 27 de abril de 2023	La Comisión de Urbanismo y Ordenación del Territorio de Extremadura ACUERDA:	APROBAR DEFINITIVAMENTE	La Directora General de Urbanismo y Ordenación del Territorio Fdo: Eulalia Elena Moreno de Acevedo Yagüe

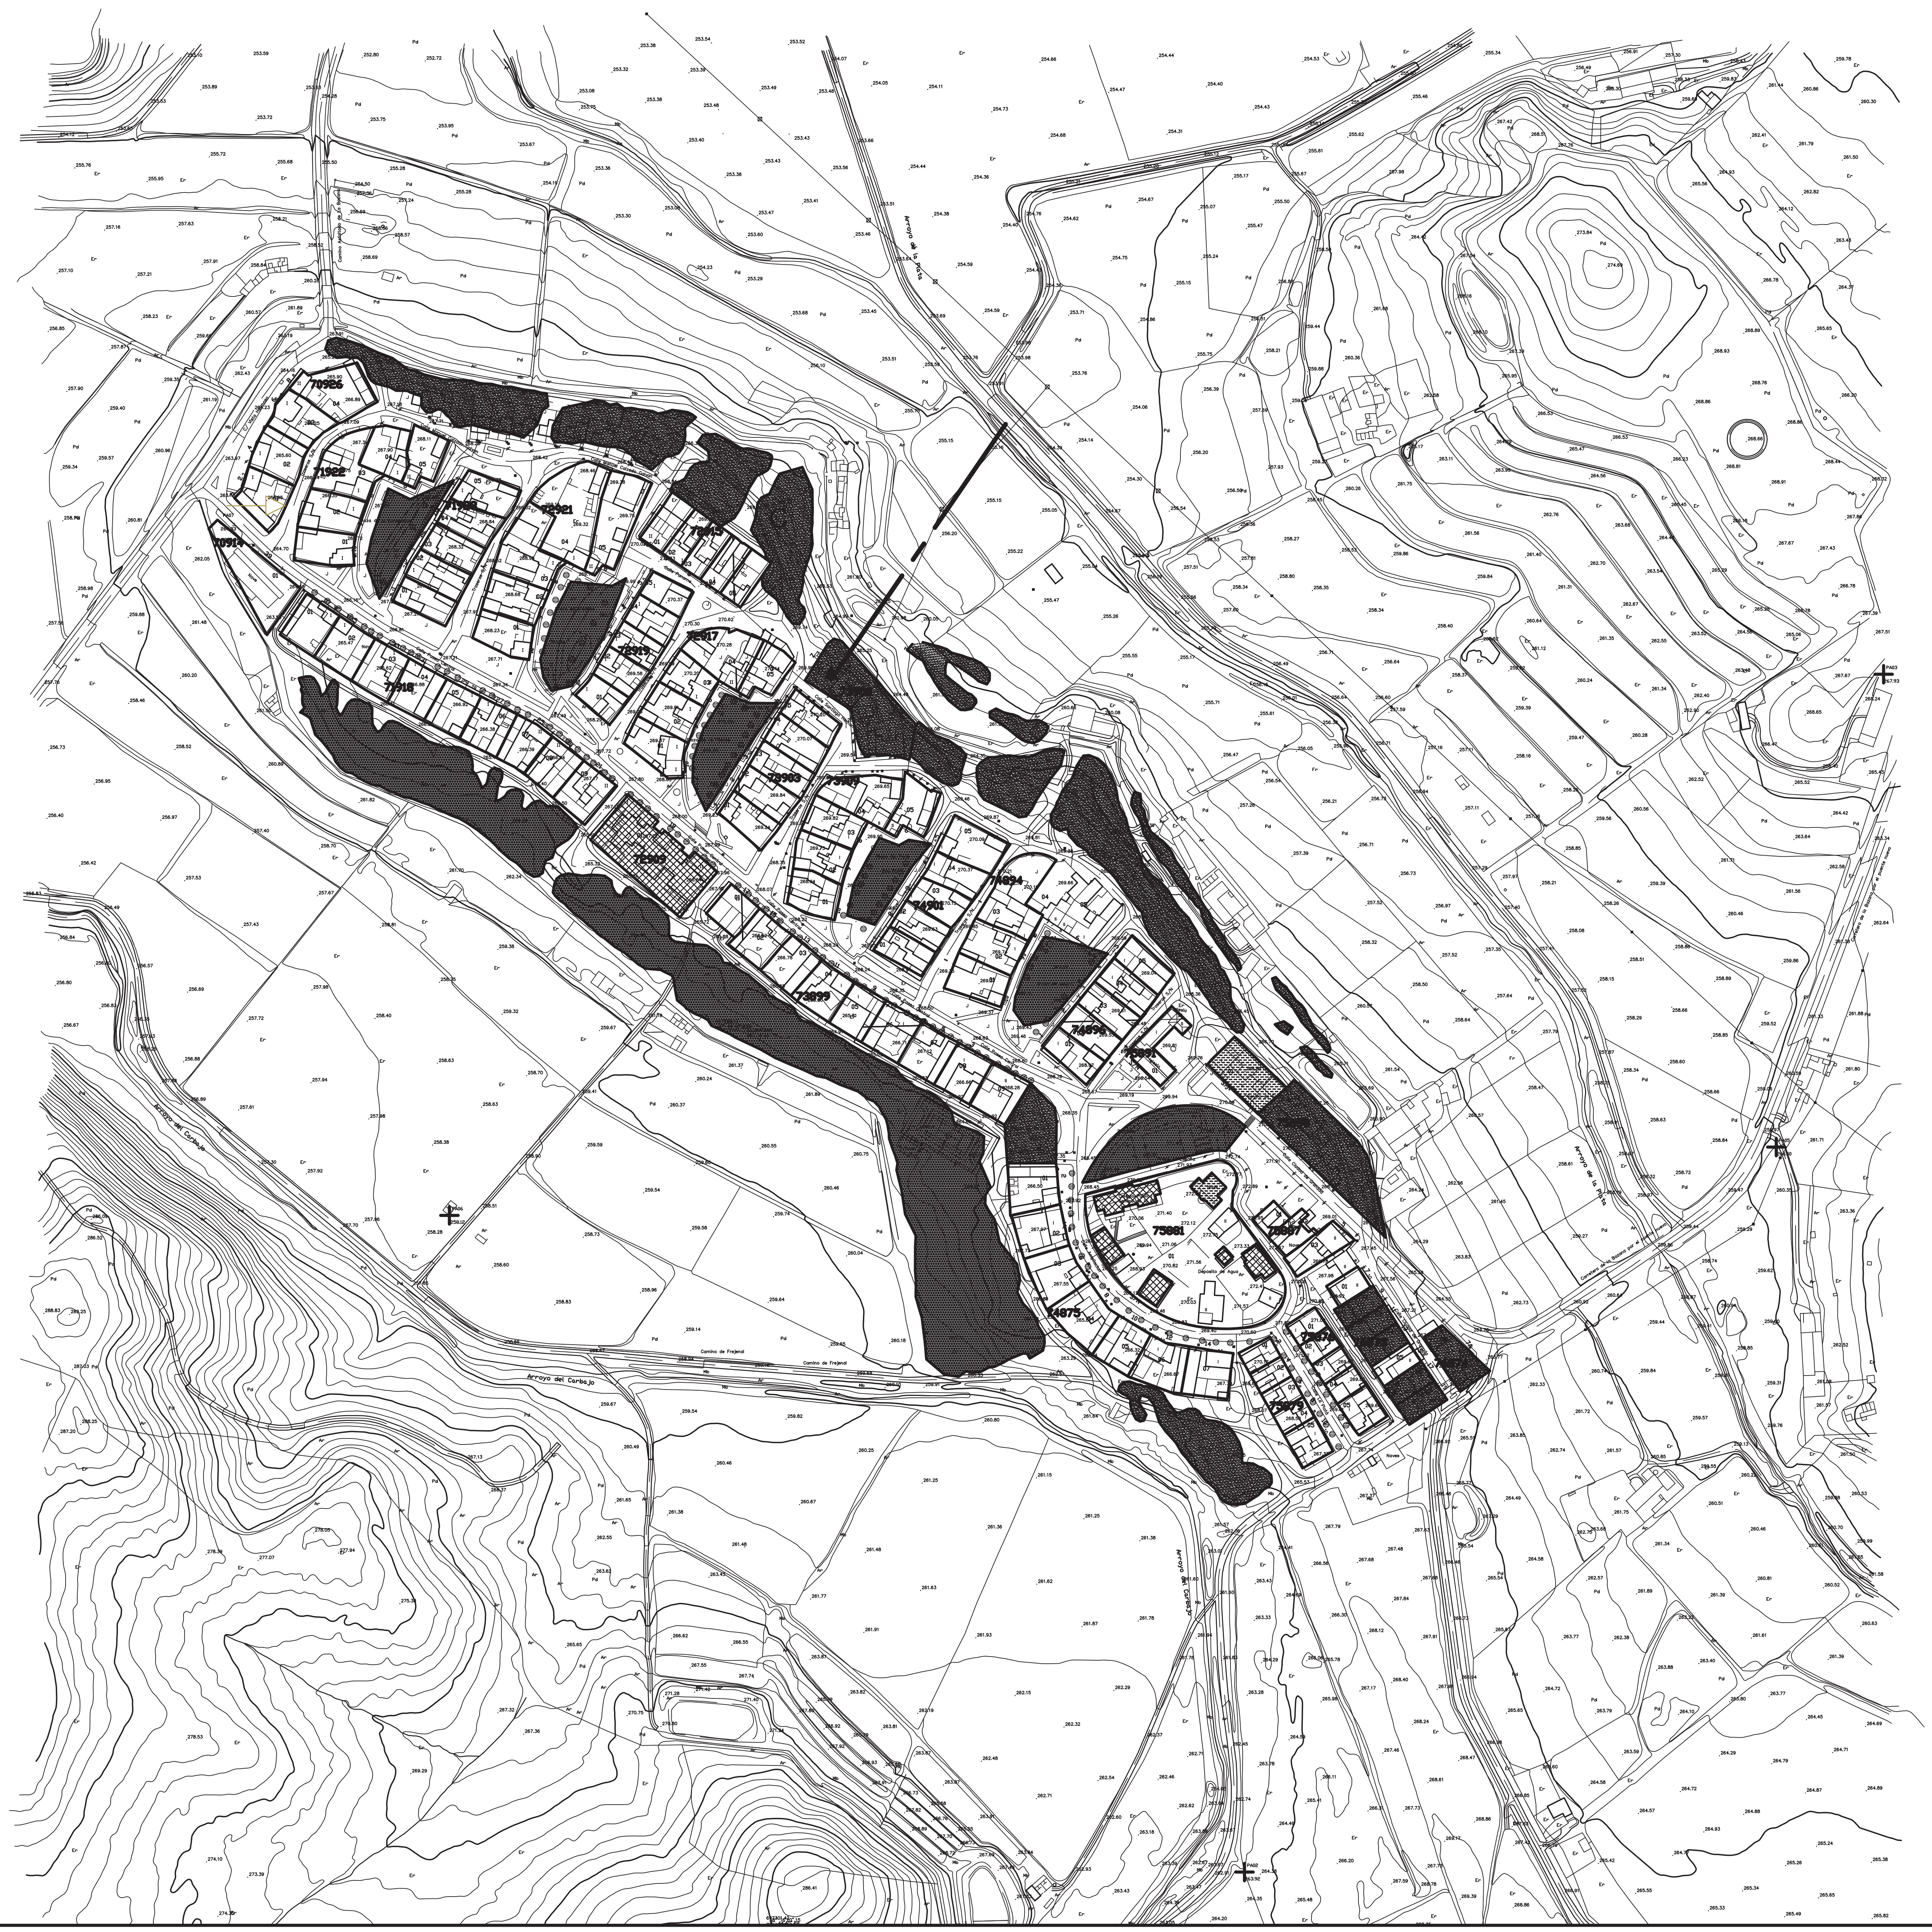

05322082C SANDRA SANZ (R: P0607000G)

Firmado digitalmente por 05322082C SANDRA SANZ (R: P0607000G)
Fecha: 2023.03.16 18:36:03 +01'00'

APROBADO PROVISIONALMENTE POR EL AYUNTAMIENTO PLENO
9 MARZO 2023

JUNTA DE EXTREMADURA
D.G. Urbanismo y Ordenación del Territorio
Registro Administrativo de Instrumentos de Planeamiento Urbanístico
DEPOSITADO
Nº DE ASIENTO: BA/028/2023 FECHA: 6 de junio de 2023
El Jefe de Sección de Gestión de Planeamiento Urbanístico y Territorial
Fdo.: J. Ignacio Rodríguez Roldán

Línea Límite de Suelo Urbano Vigente

ESTRUCTURA URBANA

USOS DEL SUELO
- Residencial
- Industrial
- Terciario
- Solar, En Proceso de Consolidación y Agrícola
- Espacio Libre
- Equipamiento Dotacional
- Servicios de Infraestructuras y Transportes

ESTADO DE CONSERVACIÓN
- Bueno
- R Regular/Malo
- RU Ruina
- C En Construcción

CARACTERÍSTICAS DE LA EDIFICACIÓN.

TIPOLOGÍA
- Residencial Unifamiliar
- Residencial Bifamiliar
- Residencial Plurifamiliar

ALTURA DE LA EDIFICACIÓN
- I 1 Planta
- II 2 Plantas

PARCELARIO CATASTRAL
- Parcela Catastral
- 72919 Número de Manzana Catastral
- 01 Número de Parcela Catastral

CALLEJERO
- Calle Ronda Denominación de Viario
- 1 Número de Gobierno de las parcelas

INFRAESTRUCTURAS
- Red de Alta Tensión Aérea
- Centro de Transformación

Equipo Redactor:

JOSÉ MAÑAS LÓPEZ
Arquitecto
MARIO JOSÉ MAÑAS LÓPEZ
Arquitecto e
Ingeniero de C.C. y P.

Edición: 210J0H

Base Cartográfica:
Fecha de Redacción:
NOVIEMBRE-2009; Mod. NOV-10; Mod. MAR-13
Mod. MARZO-2013
Aprobación Inicial:
Aprobación Final:

PLAN GENERAL DE JEREZ DE LOS CABALLEROS BADAJOZ

PLANO: I-7

INFORMACIÓN

LA BAZANA. ESTRUCTURA URBANA. USOS DEL SUELO Y ESTADO DE CONSERVACIÓN. TIPOLOGÍA Y ALTURA DE LA EDIFICACIÓN. PARCELARIO CATASTRAL Y CALLEJERO. INFRAESTRUCTURAS

20 0 20 40 60 80 100 120 140 160 180 M.
ESCALA : 1:2.000

SIGCAT
Dirección General de Urbanismo, Arquitectura y Ordenación del Territorio
JUNTA DE EXTREMADURA