
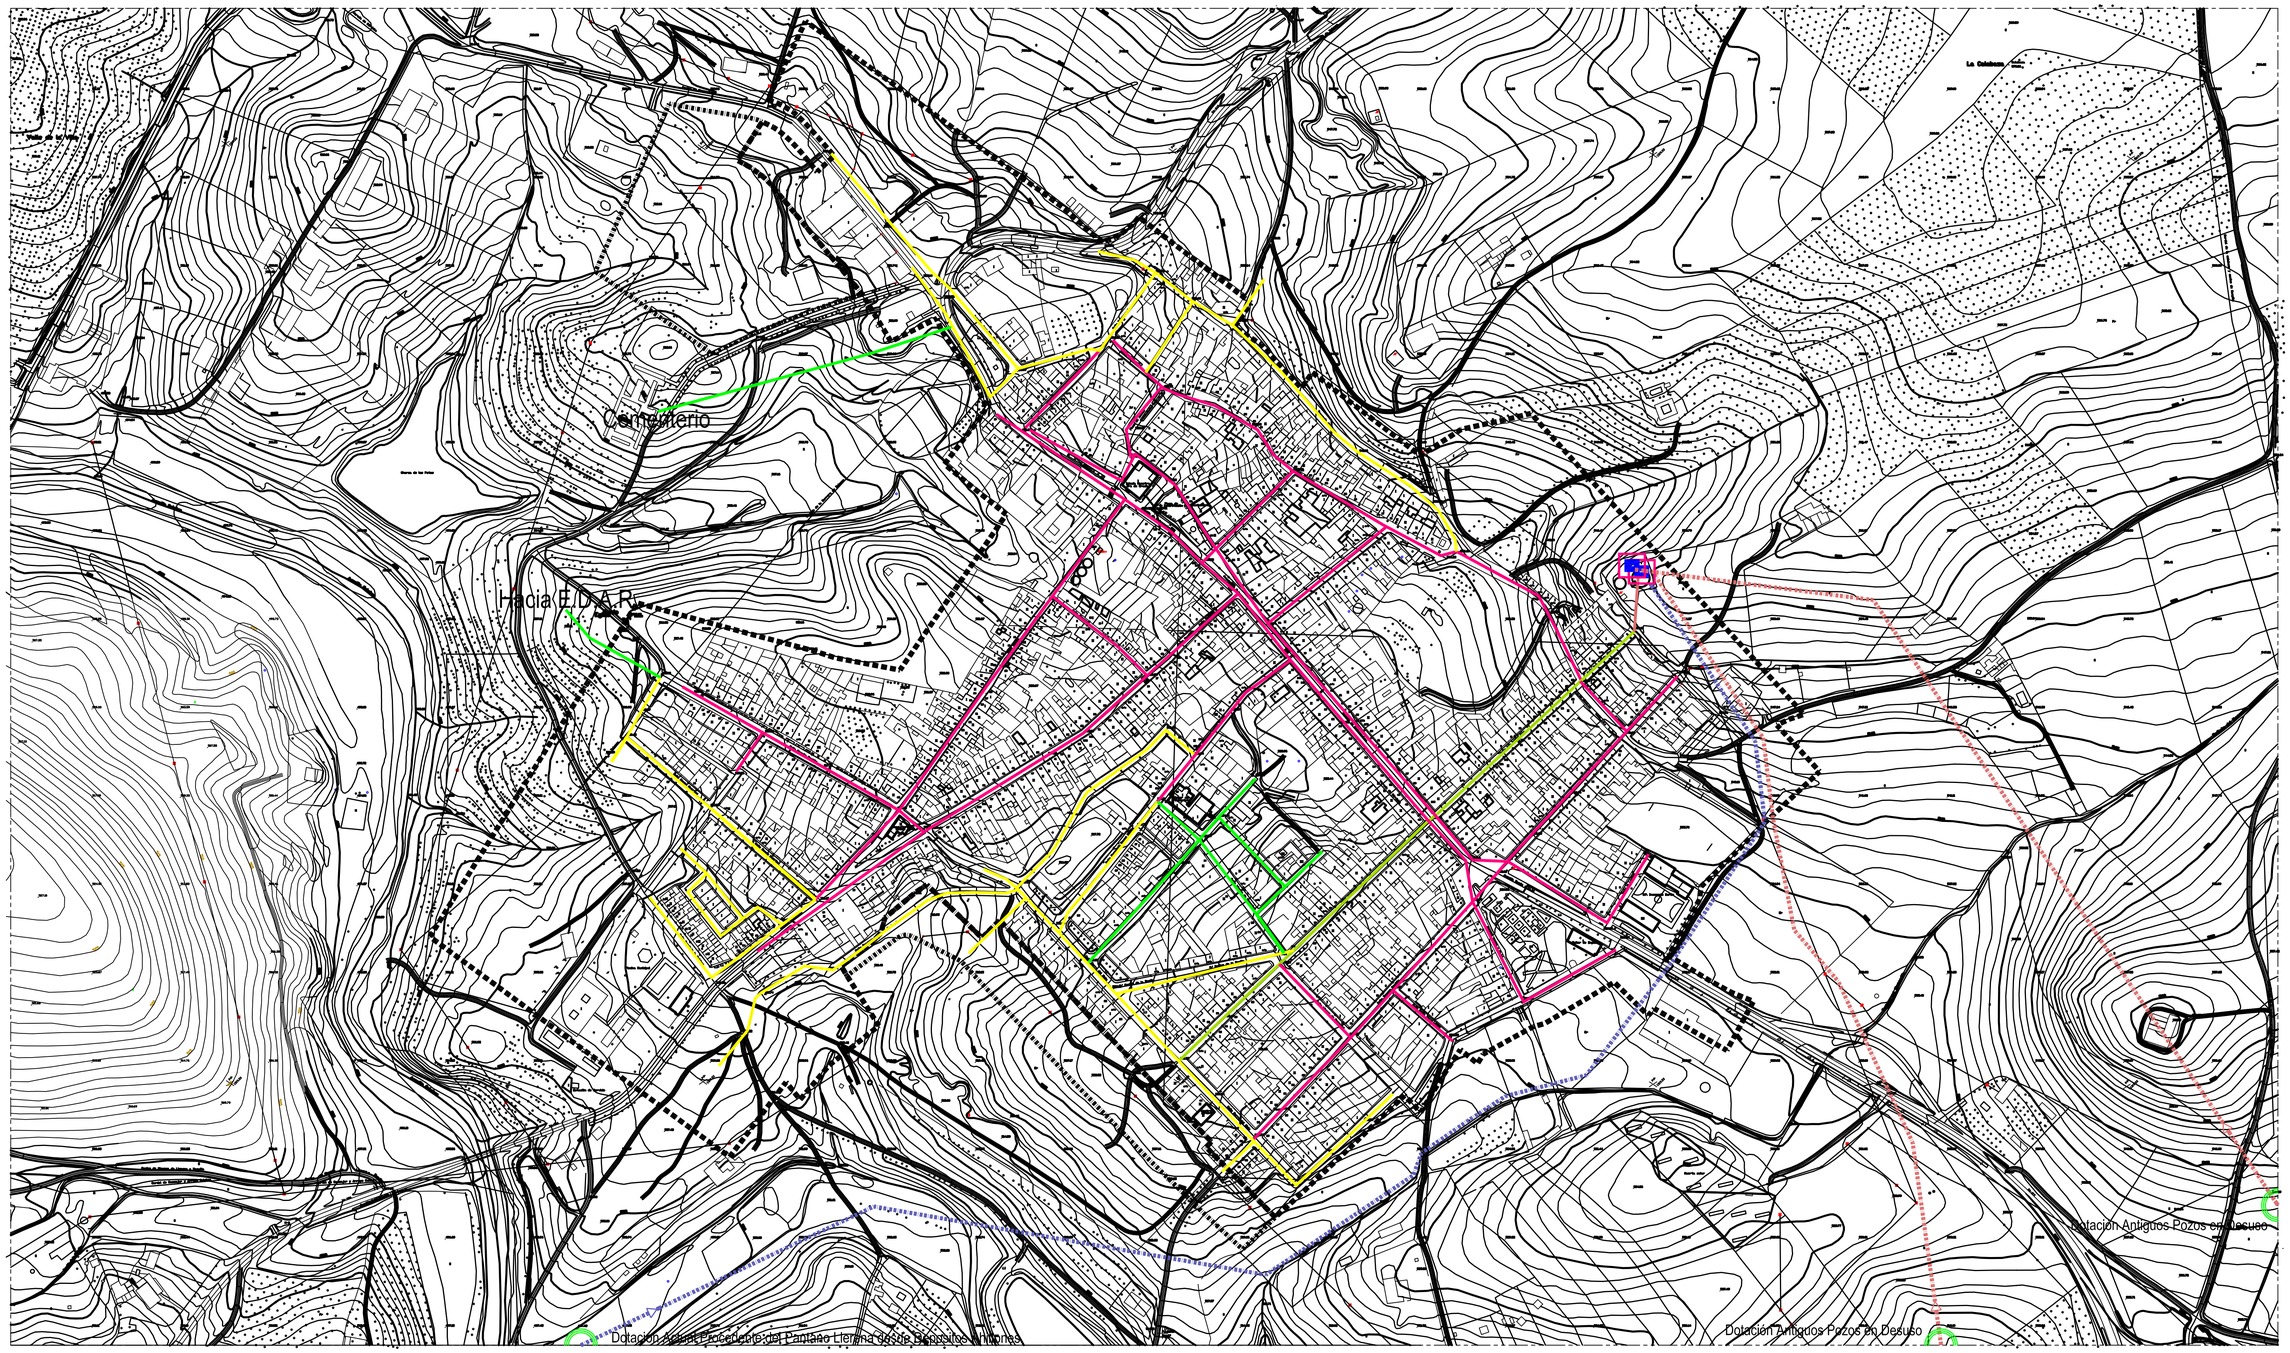


LEYENDA GENERAL:	RED DE ABASTECIMIENTO:	
Delimitacion de S.U. de NN.SS.	Dotación de agua procedente de Pozos de Captación.	Red Abastecimiento. Fibrocemento Ø 90 mm
Delimitación de S.Urb. de NN.SS.	Depósitos Acumuladres y Elevadores.	Red Abastecimiento. Fibrocemento Ø 70 mm
	Red Traída Abastecimiento. Fibrocemento Ø 125 mm	Red Abastecimiento. Polietileno Ø 75 mm
	Red Traída Abastecimiento. Fibrocemento Ø 90 mm	Red Abastecimiento. Polietileno Ø 63 mm
		Red Abastecimiento. Polietileno Ø 40 mm

GRAFICO DE DISTRIBUCIÓN DE HOJAS

Hoja 1.

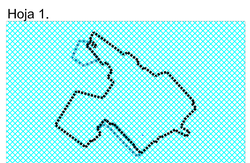

Equipo Redactor:

RAFAEL GÓMEZ-CORONADO LEÓN. Arquitecto.

Huso: EPSG: 23030
Fecha de Aprobación:
Fecha de Publicación:

Estructura del Nucleo Urbano

DE

MAGUILLA

Badajoz

JUNTA DE EXTREMADURA
Consejería de Medio Ambiente y Rural, Políticas Agrarias y Territorio

FIGURA:
PLAN GENERAL MUNICIPAL

I-8.1.

PLANO:
Estado INFRAESTRUCTURAS MUNICIPALES.
REDES GENERALES de SERVICIOS.
ABASTECIMIENTO de AGUA.

Escala: 1:2.500

0 25 50 75 100 125 150 175 200 225 250 Metros

JUNTA DE EXTREMADURA
Consejería de Agricultura, Desarrollo Rural, Población y Territorio

En Mérida
Sesión de: 28 de febrero de 2019

La Comisión de Urbanismo y Ordenación del Territorio de Extremadura ACUERDA:

APROBAR DEFINITIVAMENTE

La Directora General de Vivienda y Ordenación del Territorio

Fdo. Sylvia Enseñat de Carlos