
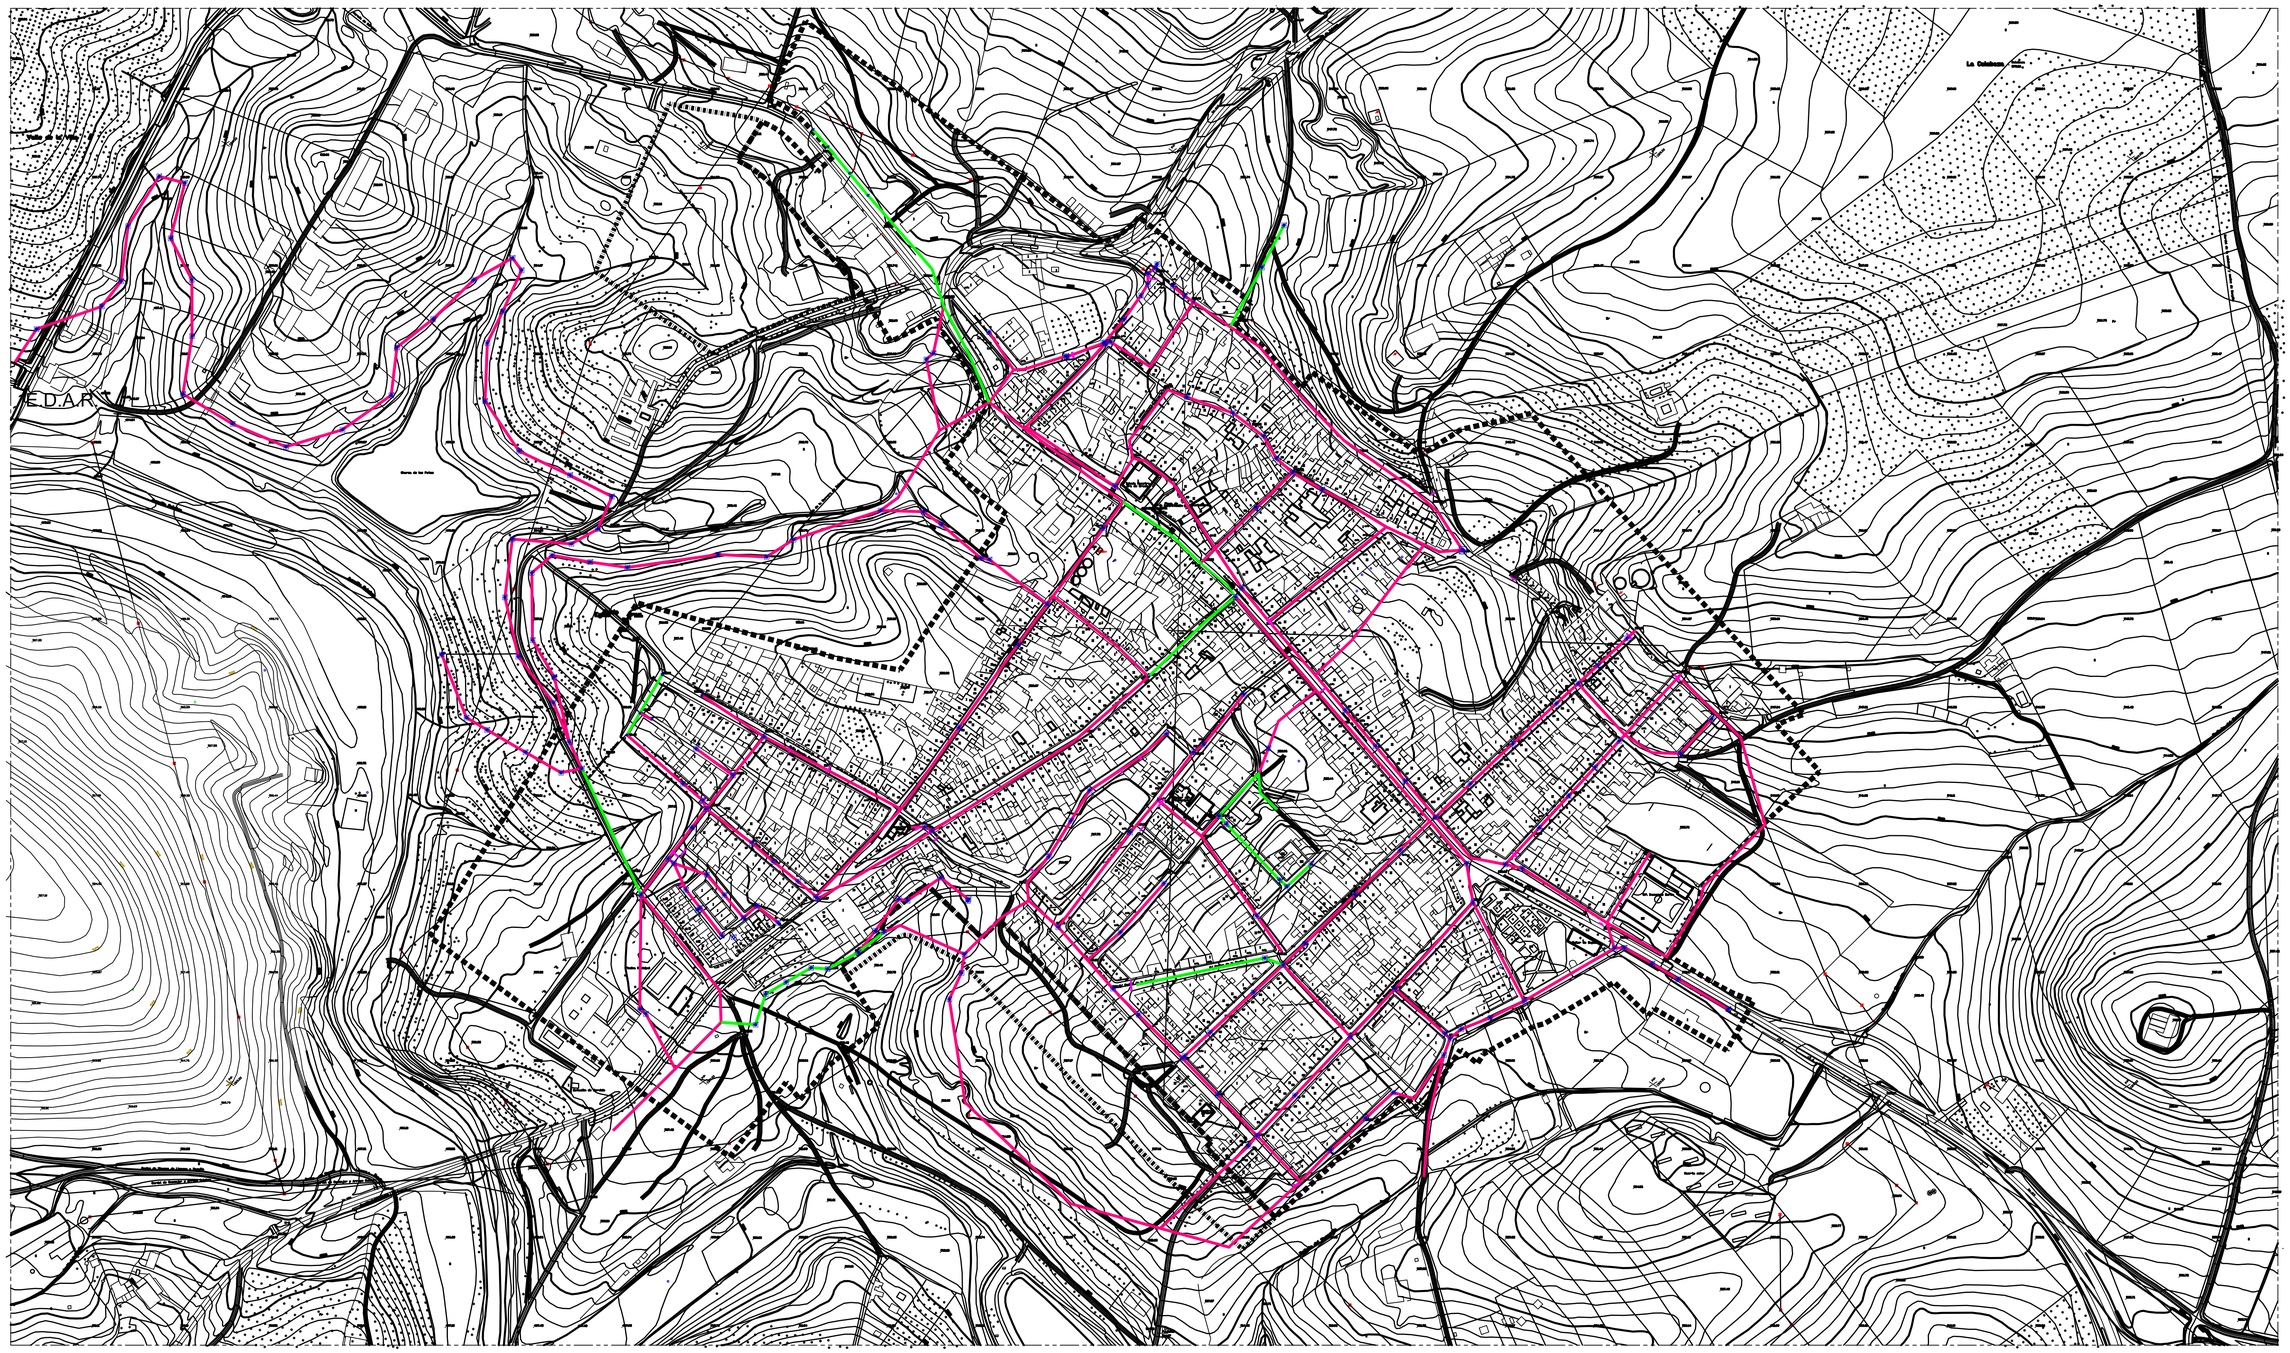


LEYENDA GENERAL:	RED DE SANEAMIENTO:
Delimitacion de S.U. de NN.SS.	Conducción de Hormigon de Ø 400 mm.
Delimitación de S.Urb. de NN.SS.	Conducción de PVC de Ø 360 mm.
	Pozos Saneamiento.
	Otros Pozos.
	Atargeas Imbornales.

GRAFICO DE DISTRIBUCIÓN DE HOJAS

Hoja 1.

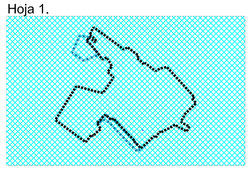

Equipo Redactor:

RAFAEL GÓMEZ-CORONADO LEÓN.
Arquitecto.

Huso: EPSG: 23030
Fecha de Aprobación:
Fecha de Publicación:

Estructura del Nucleo Urbano

DE

MAGUILLA

Badajoz

JUNTA DE EXTREMADURA
Consejería de Medio Ambiente y Rural, Políticas Agrarias y Territorio

FIGURA:
PLAN GENERAL MUNICIPAL

I-8.2.

PLANO:
Estado INFRAESTRUCTURAS MUNICIPALES.
REDES GENERALES de SERVICIOS.
RED de SANEAMIENTO.

25 0 25 50 75 100 125 150 175 200 225 250
Escala: 1:2.500 Metros

JUNTA DE EXTREMADURA
Consejería de Agricultura, Desarrollo Rural, Población y Territorio

En Mérida
Sesión de: 28 de febrero de 2019

La Comisión de Urbanismo y Ordenación del Territorio de Extremadura
ACUERDA:

APROBAR DEFINITIVAMENTE

La Directora General de Vivienda y Ordenación del Territorio

Fdo. Sofía Díaz Pacheco de la Fuente