
Depositos Municipales de Elevación y Paso.

Captación Procedente del Embalse del Zújar

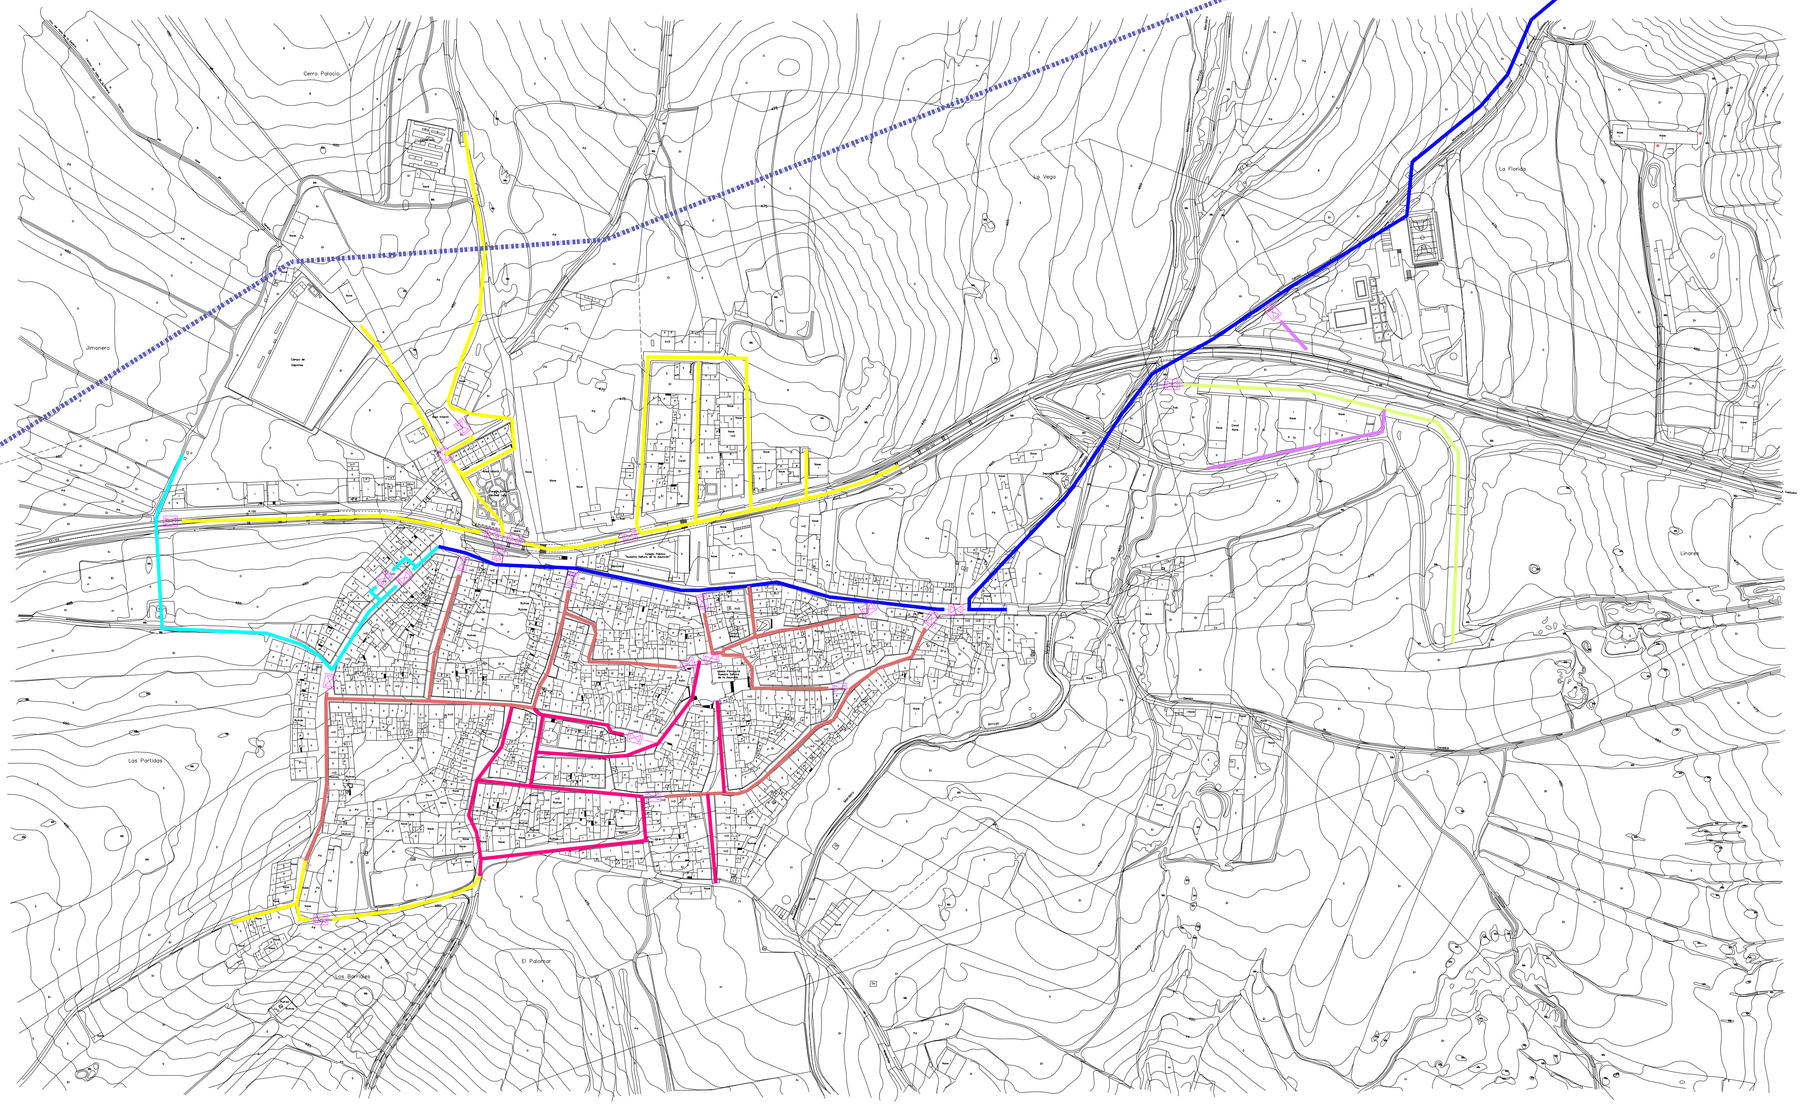

LEYENDA GENERAL:

DELIMITACIÓN DE SUELO URBANO NN.SS.


BIENES DEMANIALES. (Propiedades municipales).

RED DE ABASTECIMIENTO.

- Dotación de agua procedente de Captación.
- Depósitos Acumuladres y Elevadores.
- Red Traída Abastecimiento. Fibrocemento Ø 200 mm
- Válvulas- LLaves de Corte.
- Red Abastecimiento. Fibrocemento Ø 125 mm
- Red Abastecimiento. Fibrocemento Ø 100 mm
- Red Abastecimiento. Fibrocemento Ø 80 mm
- Red Abastecimiento. Fibrocemento Ø 70 mm
- Red Abastecimiento. Polietileno Ø 125 mm
- Red Abastecimiento. Polietileno Ø 100 mm
- Red Abastecimiento. Polietileno Ø 75 mm
- Red Abastecimiento. Polietileno Ø 63 mm

GRAFICO DE DISTRIBUCIÓN DE HOJAS

Hoja 1.

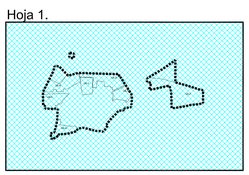

Equipo Redactor:

RAFAEL GÓMEZ-CORONADO LEÓN.
Arquitecto.

Huso: EPSG: 23030
Fecha de Aprobación:
Fecha de Publicación:

PLAN GENERAL MUNICIPAL
DE
MALPARTIDA de la SERENA
Badajoz

JUNTA DE EXTREMADURA
Consejería de Medio Ambiente y Rural, Políticas Agrarias y Territorio

FIGURA:
PLAN GENERAL MUNICIPAL

I-8.1.

PLANO:
ESTADO DE INFRAESTRUCTURAS MUNICIPALES.
REDES GENERALES de SERVICIOS. ABASTECIMIENTO de AGUA.
BIENES DEMANIALES.

25 0 25 50 75 100 125 150 175 200 225 250
Escala: 1:2.500 Metros

JUNTA DE EXTREMADURA
Consejería de Agricultura, Desarrollo Rural, Población y Territorio

En Mérida
Sesión de: 28 de mayo de 2020

La Comisión de Urbanismo y Ordenación del Territorio de Extremadura
ACUERDA:

APROBAR DEFINITIVAMENTE

La Directora General de Urbanismo y Ordenación del Territorio

Fdo. Isabel María Pérez de Ayala Becerril