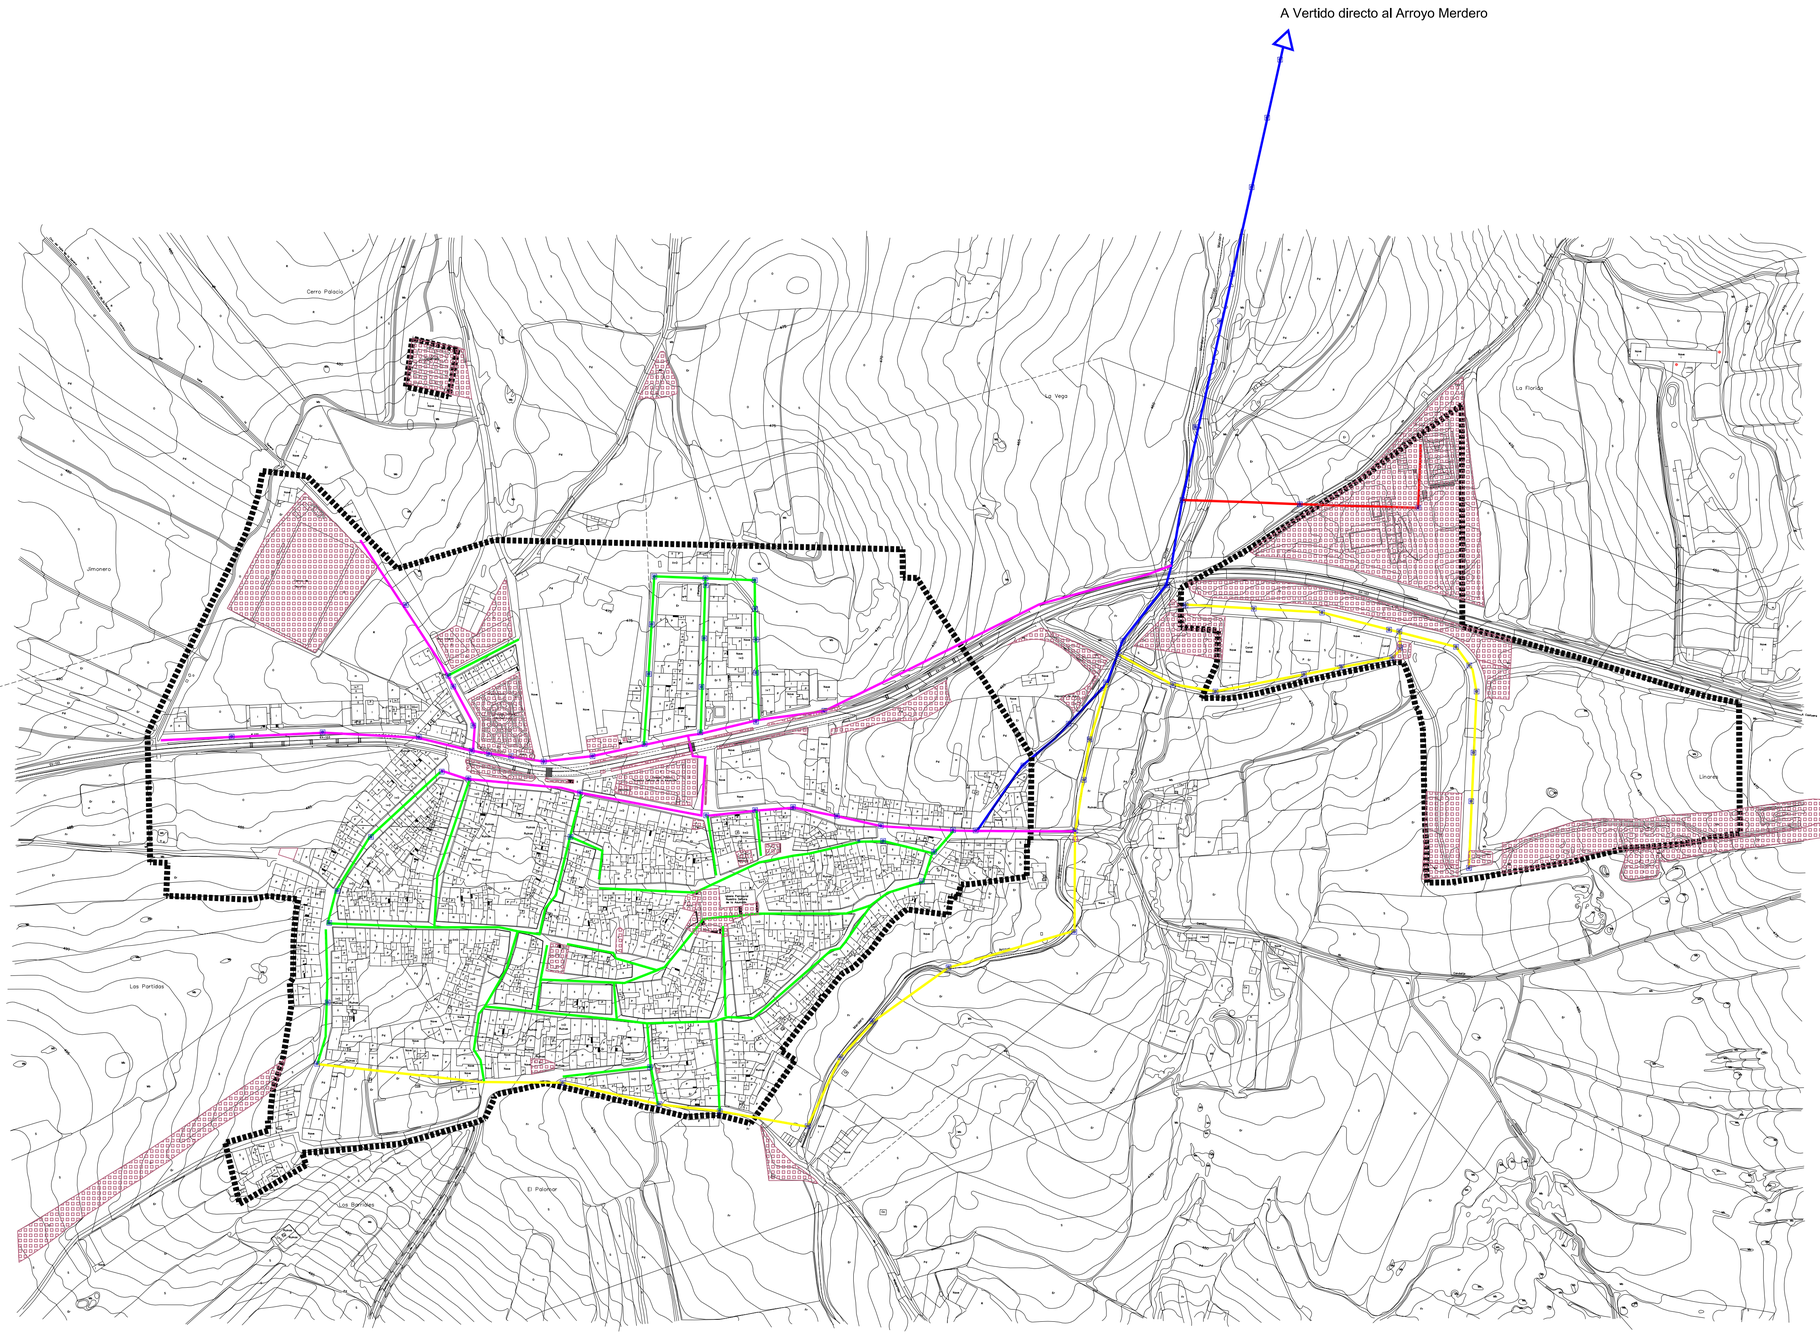


LEYENDA GENERAL:


- DELIMITACIÓN DE SUELO URBANO NN.SS.
- BIENES DEMANIALES. (Propiedades municipales).

RED DE SANEAMIENTO

- Conducción de Hormigon de Ø 600-630 mm.
- Conducción de Hormigón de Ø 500 mm.
- Conducción de Hormigon de Ø 400 mm.
- Conducción de Hormigón de Ø 300 mm.
- Conducción de PVC de Ø 360 mm.
- Pozos Saneamiento.

GRAFICO DE DISTRIBUCIÓN DE HOJAS

Hoja 1.

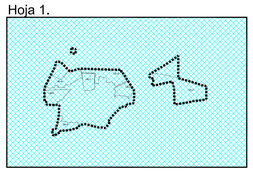

Equipo Redactor:

RAFAEL GÓMEZ-CORONADO LEÓN.
Arquitecto.

Huso: EPSG: 23030
Fecha de Aprobación:
Fecha de Publicación:

PLAN GENERAL MUNICIPAL
DE
MALPARTIDA
de la SERENA
Badajoz

JUNTA DE EXTREMADURA
Consejería de Medio Ambiente y Rural, Políticas Agrarias y Territorio

FIGURA:
PLAN GENERAL MUNICIPAL

I-8.2.

PLANO:
ESTADO DE INFRAESTRUCTURAS MUNICIPALES.
REDES GENERALES de SERVICIOS. SANEAMIENTO.
BIENES DEMANIALES.

25 0 25 50 75 100 125 150 175 200 225 250
Escala: 1:2.500 Metros

Dr. Juan Ines Flores de Acosta Tejo...

La Dirección General de Urbanismo y Ordenación del Territorio

APROBAR DEFINITIVAMENTE

La Comisión de Urbanismo y Ordenación del Territorio Extremeña ACUERDA:

En Mérida
Sesión de: 28 de mayo de 2020

Consejería de Agricultura, Desarrollo Rural, Población y Territorio

JUNTA DE EXTREMADURA