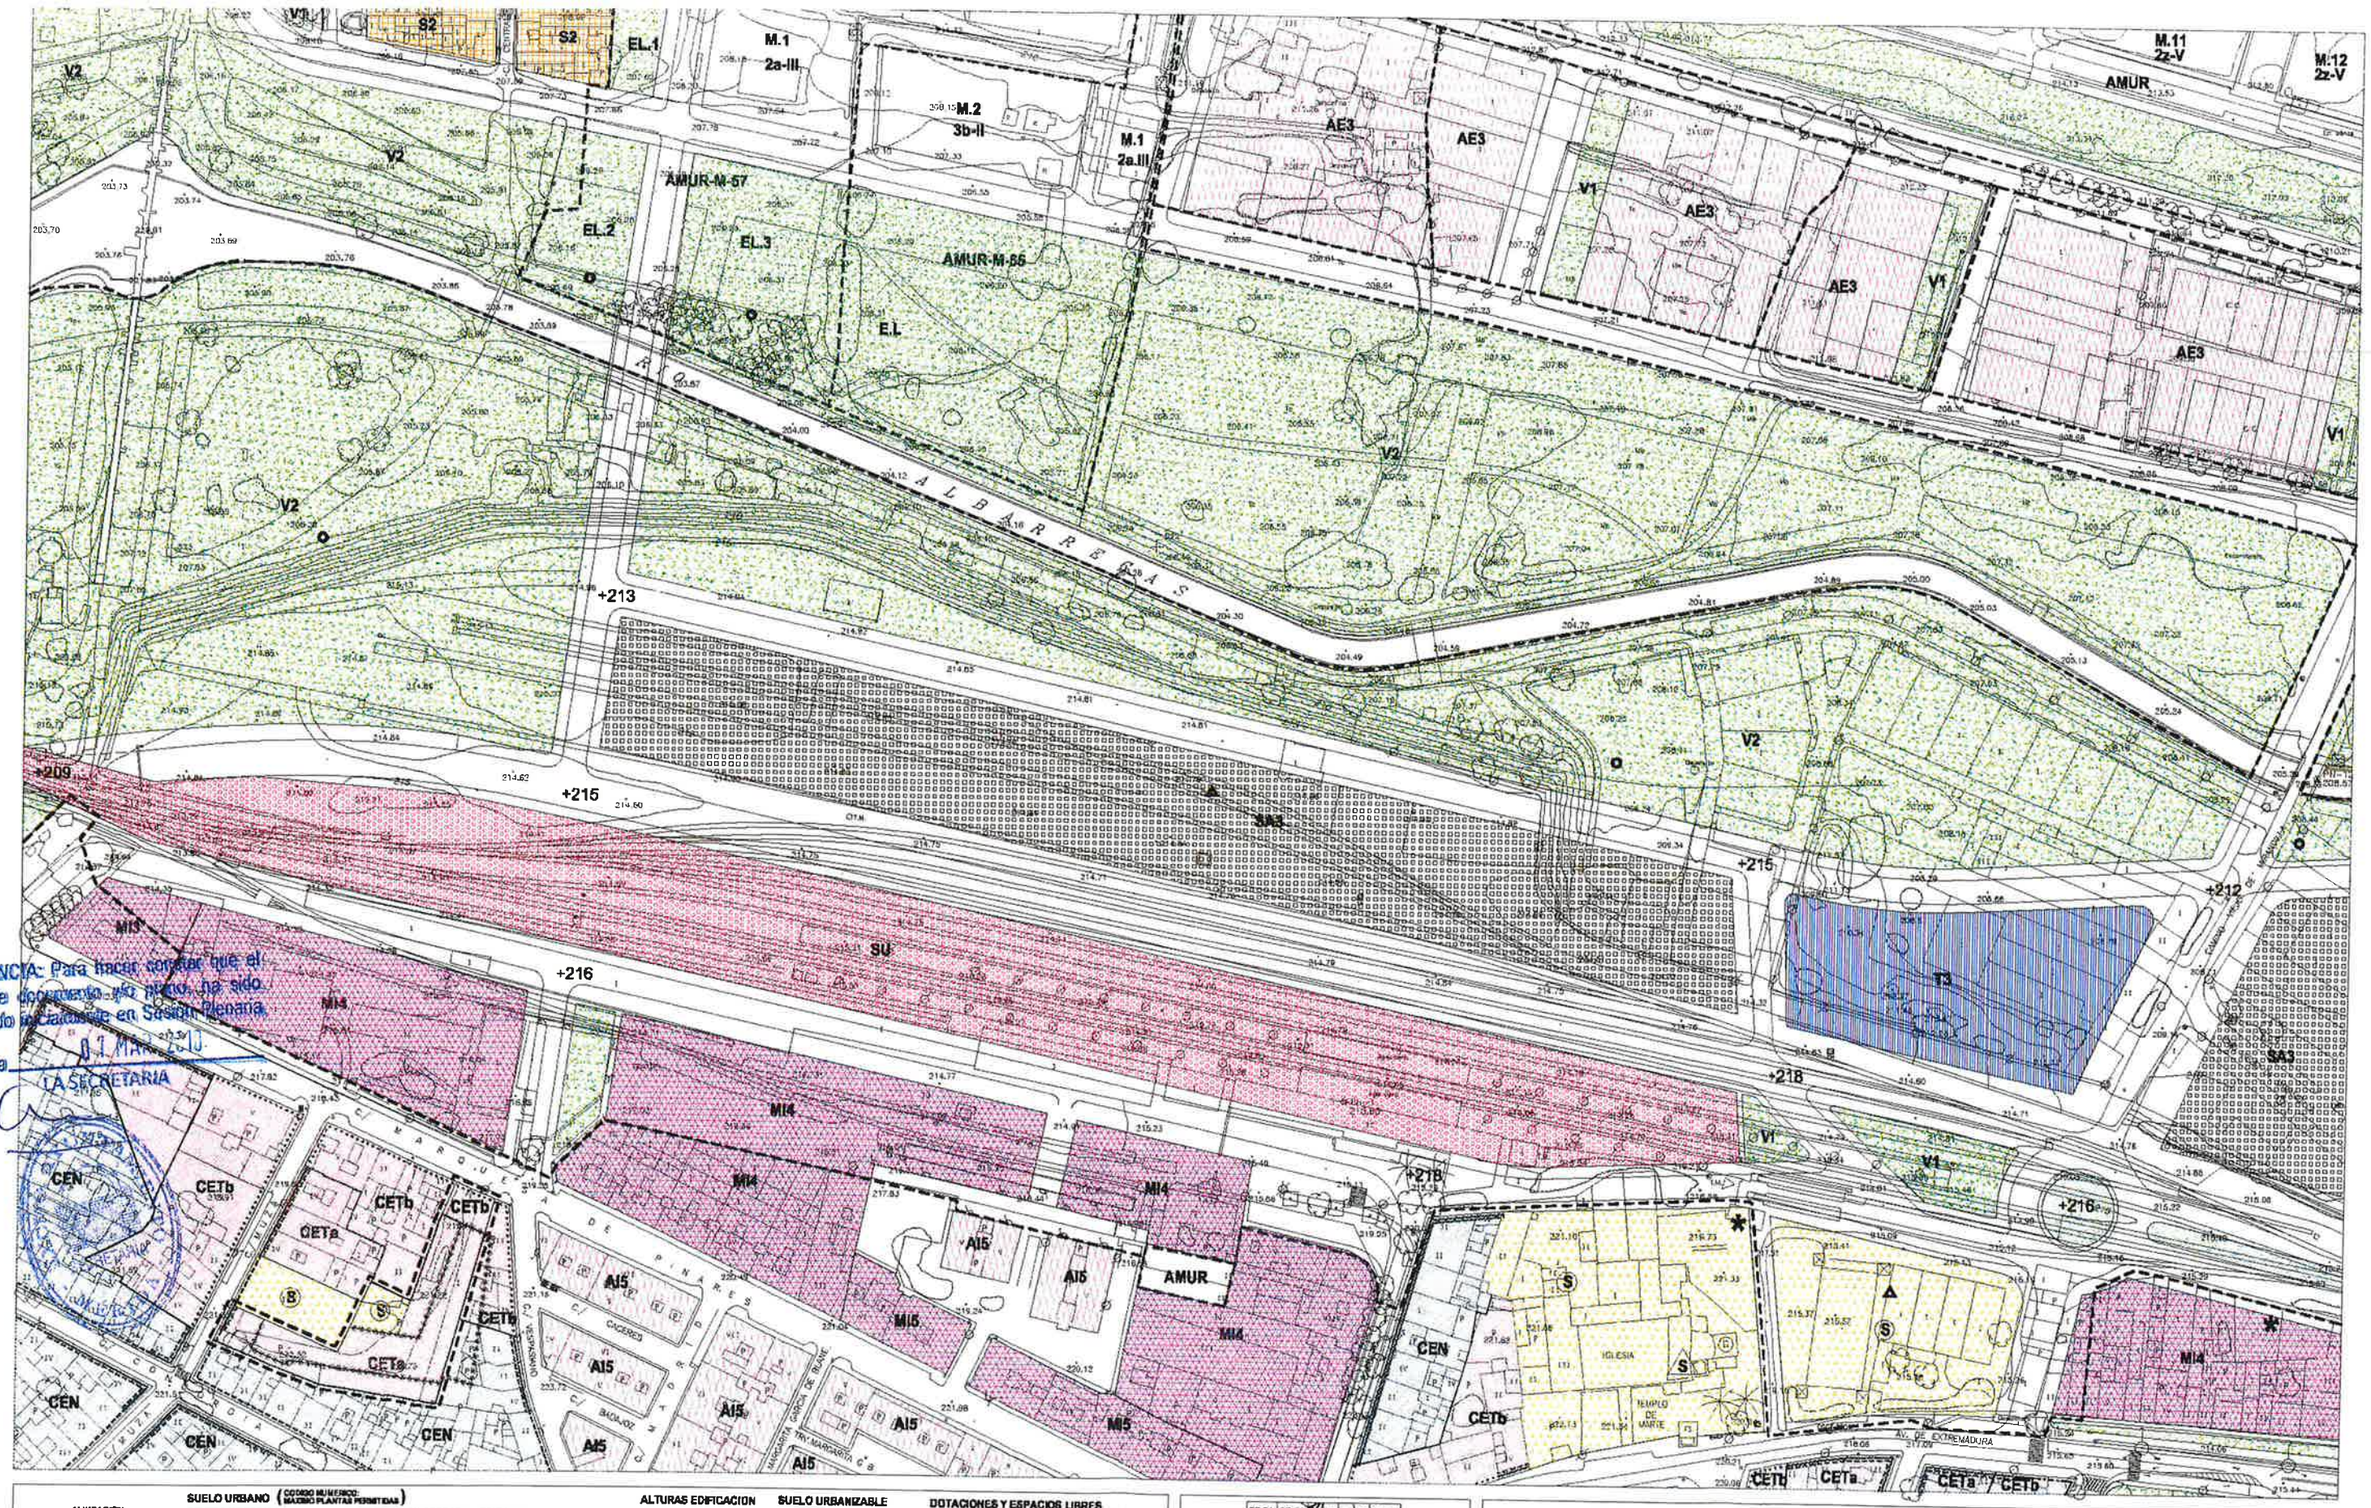


DILIGENCIA: Para hacer constar que el presente documento ha sido aprobado inicialmente en Sesión Plenaria de fecha 07 MAR 18
LA SECRETARIA

SUELO URBANO (CODIGO NUMERICO: MAXIMO PLANTAS PERMITIDAS)

CENTRO HISTORICO
- CTRa / b — CENTRO TRADICIONAL
- CEN — CENTRO ENSANCHE
- CETa / b — CENTRO ENSANCHE EN TRANSFORMACION
- CIU — CENTRO IMPLANTACIONES UNITARIAS
- AREAS DE MANTENIMIENTO EN SUELO URBANO
- NUEVAS ALINEACIONES EN EL AREA CENTRAL NO INCLUIDAS EN EE

EDIFICACION CERRADA
- MB — MANZANA INTENSIVA
- MUa / b — MANZANA UNITARIA
- S — SUBURBANA


EDIFICACION ABIERTA
- AE — ABIERTA EXTENSIVA
- AI — ABIERTA INTENSIVA

EDIFICACION UNIFAMILIAR
- UD — UNIFAMILIAR ADOSADA
- CJ — UNIFAMILIAR CIUDAD JARDIN
- UG — UNIFAMILIAR AGRUPADA
- UAa / b — UNIFAMILIAR AISLADA
- UC — UNIFAMILIAR CONDOMINIO
- TERCIARIO
- INDUSTRIAL
- IP / IPG — INDUSTRIAL POLIGONO EL PRADO / CEPANSA

ALTURAS EDIFICACION
- PLANTA BAJA + 1 RETRANQUEADA
- DOS PLANTAS
- DOS PLANTAS + 1 RETRANQUEADA
- TRES PLANTAS
- TRES PLANTAS + 1 RETRANQUEADA
- CUATRO PLANTAS
- CINCO PLANTAS

SUELO URBANIZABLE
- RESIDENCIAL UNIFAMILIAR
- RESIDENCIAL COLECTIVA
- TERCIARIO
- INDUSTRIAL
- EQUIPAMIENTOS
- SERVICIOS URBANOS
- ESPACIOS LIBRES
- AREAS DE MANTENIMIENTO EN SUELO URBANIZABLE

DOTACIONES Y ESPACIOS LIBRES
- DO — DOTACIONES — DEPORTIVO DOCENTE S.I.P.S. — PRIVADO / PUBLICO
- SIA — SERVICIOS ADMINISTRATIVOS
- SIU — SERVICIOS URBANOS INFRAESTRUCTURAS
- V1 — ESPACIO LIBRE PUBLICO — JARDINES, PARQUES, AREAS DE OCIO
- V2 — ESPACIO LIBRE ARQUEOLOGICO
- V3 — ESPACIO LIBRE DE PROTECCION INFRAESTRUCTURAS
- EQUIPAMIENTOS CON LOCALIZACION VINCULANTE
- ESPACIO LIBRE CON LOCALIZACION VINCULANTE

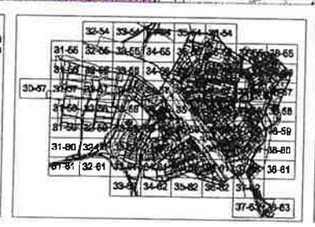

HOJA 36-57 — ESCALA 1:2.000

PLAN GENERAL MUNICIPAL DE ORDENACIÓN REVISIÓN

MÉRIDA

CALIFICACION, ALINEACIONES, RASANTES Y ALTURAS

TEXTO REFUNDIDO JULIO 2008

EXCMO. AYUNTAMIENTO DE MÉRIDA / PLAN ESPECIAL DEL CONJUNTO HISTORICO ARQUEOLÓGICO

Mérida 27 SEP 2018
La Directora General de Urbanismo y Ordenación del Territorio

DILIGENCIA: Para hacer constar que el presente documento y/o plano, ha sido aprobado provisionalmente en sesión de fecha 28 JUN 2018
LA SECRETARIA

20 JUL 2018