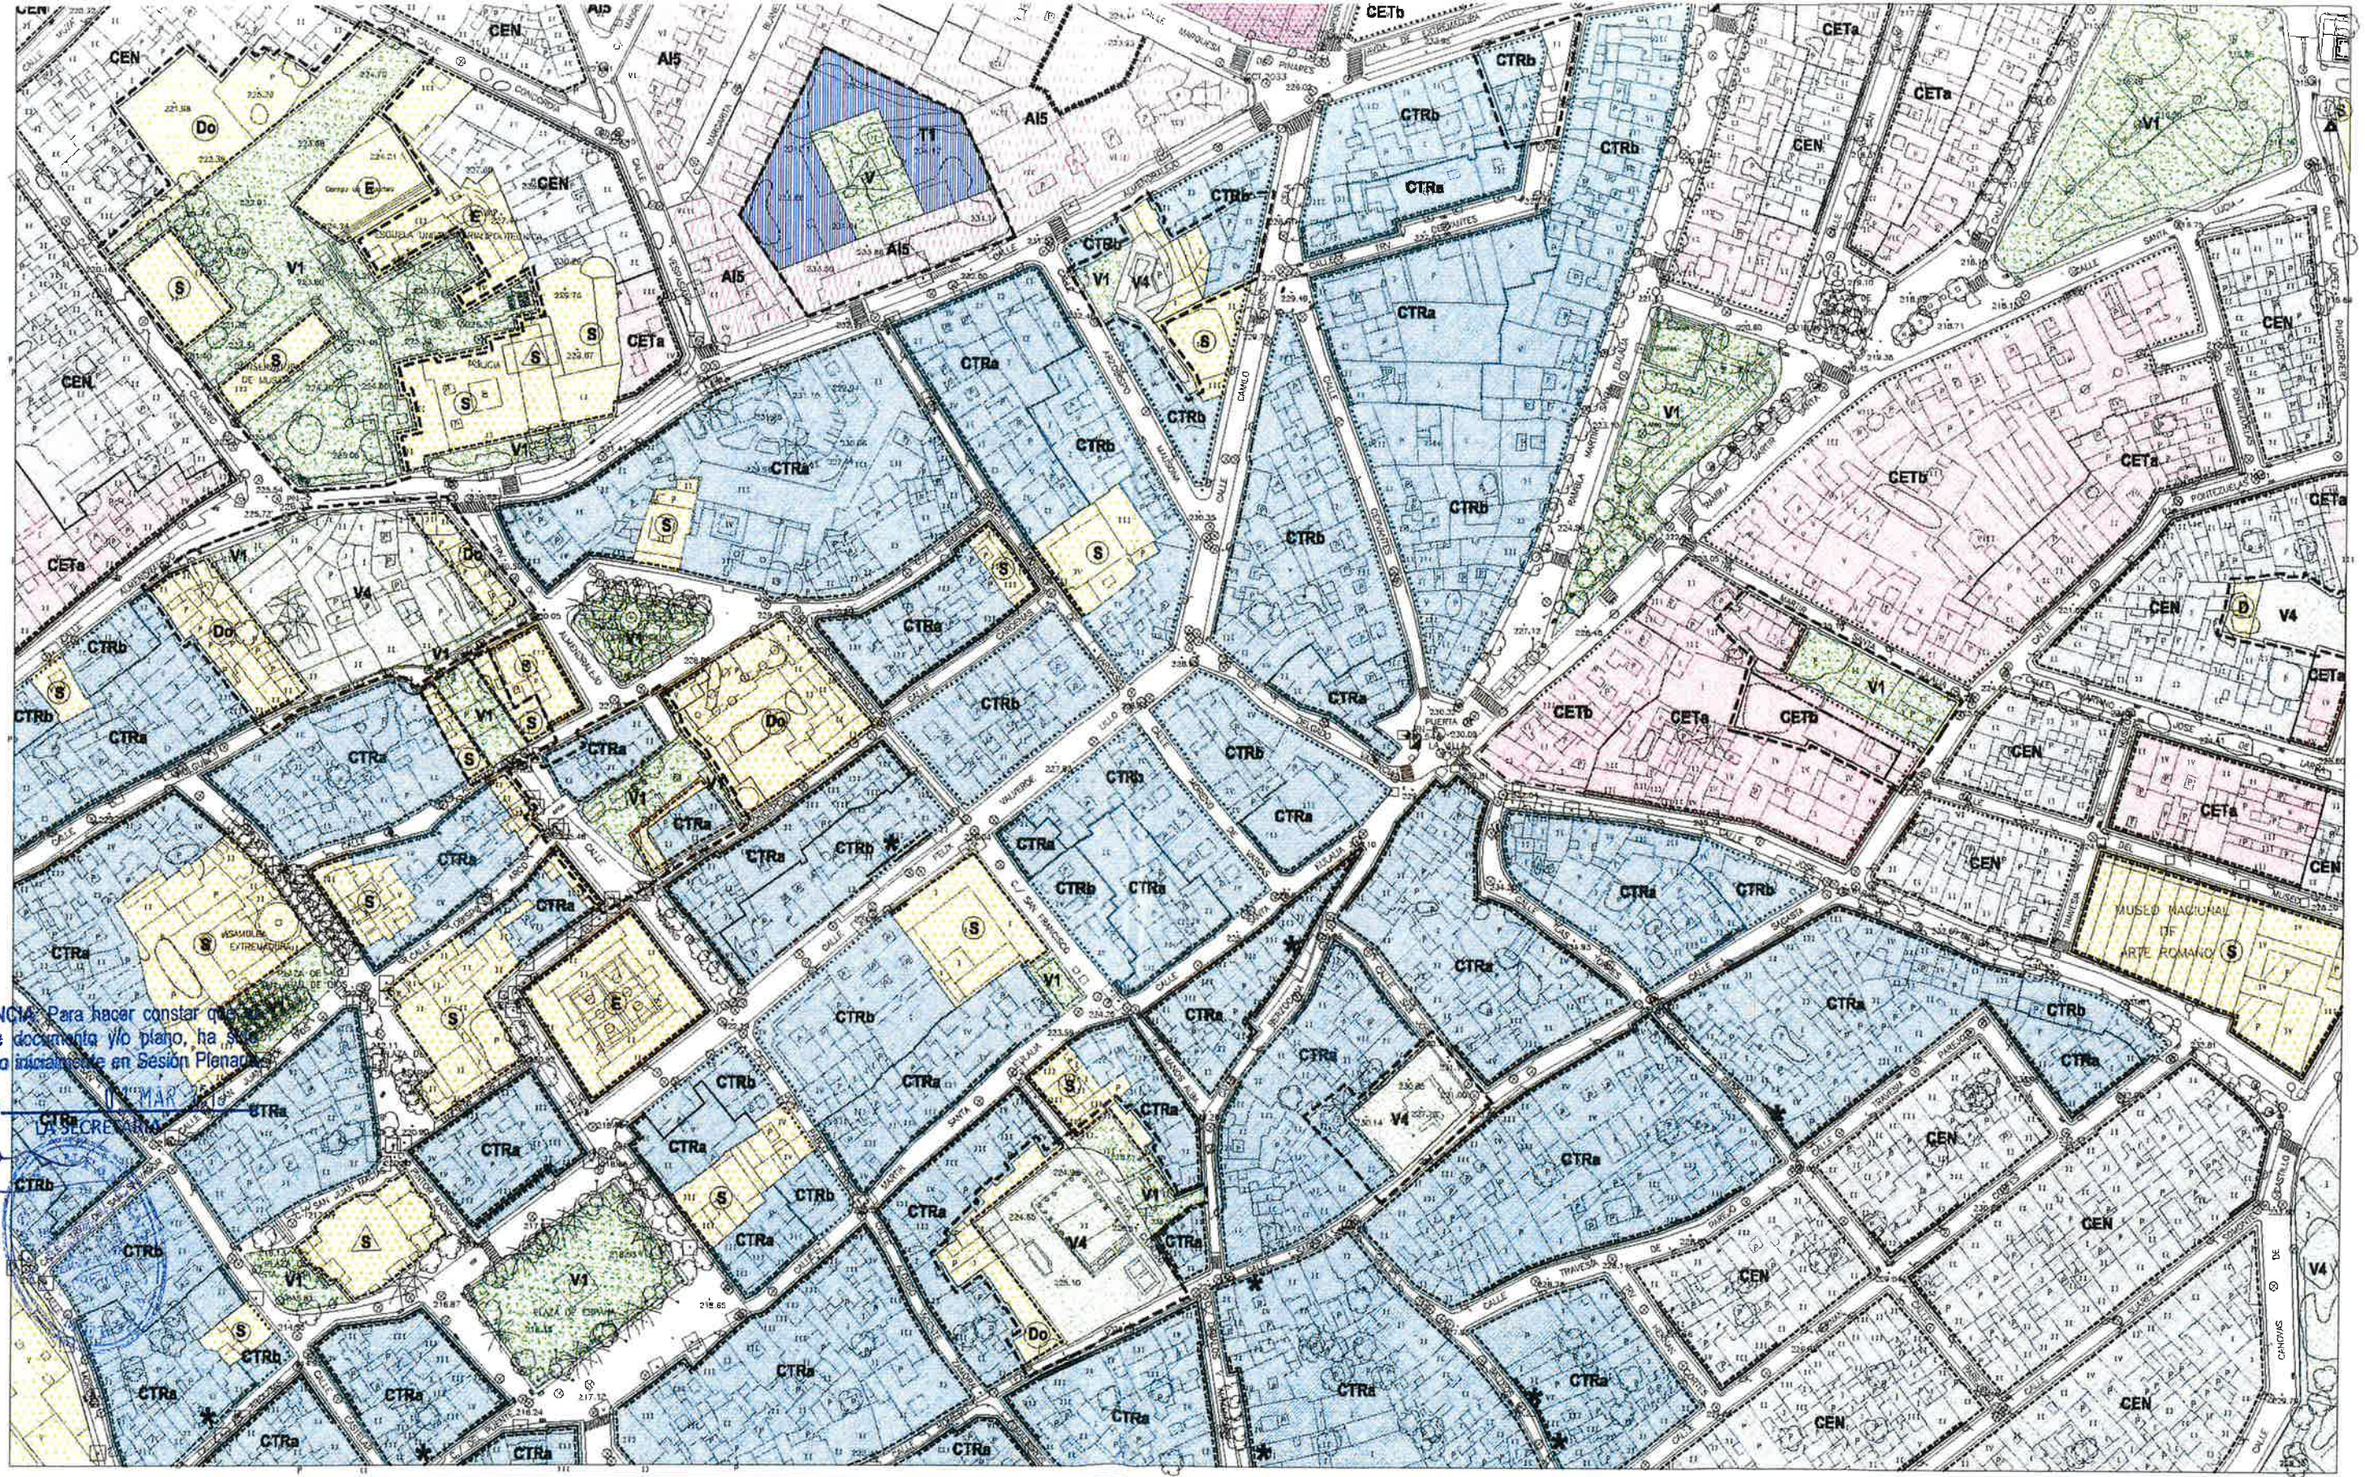


DILIGENCIA: Para hacer constar que el presente documento y/o plano, ha sido aprobado inicialmente en Sesión Plenaria de fecha 11 MAR 2018

LA SECRETARIA

SUELO URBANO (CODIGO NUMERICO: NUMERO PLANTAS PERMITIDAS)

CENTRO HISTORICO
- CTRa / b — CENTRO TRADICIONAL
- CEN — CENTRO ENSANCHE
- CETa / b — CENTRO ENSANCHE EN TRANSFORMACION
- CIU — CENTRO IMPLANTACIONES UNITARIAS
- AREAS DE MANTENIMIENTO EN SUELO URBANO
- NUEVAS ALINEACIONES EN EL AREA CENTRAL NO INCLUIDAS EN U.E.

EDIFICACION CERRADA
- MI — MANZANA INTENSIVA
- MUa / b — MANZANA UNITARIA
- S — SUBURBANA

EDIFICACION ABIERTA
- AE — ABIERTA EXTENSIVA
- AI — ABIERTA INTENSIVA

EDIFICACION UNIFAMILIAR
- UD — UNIFAMILIAR ADOSADA
- CJ — UNIFAMILIAR CIUDAD JARDIN
- UG — UNIFAMILIAR AGRUPADA
- UAa / b — UNIFAMILIAR AISLADA
- UC — UNIFAMILIAR CONDOMINIO
- TA / b — TERCIARIO
- IP — INDUSTRIAL
- IP PQ — INDUSTRIAL POLIGONO EL PRADO / CEPANSA

ALTURAS EDIFICACION
- PLANTA BAJA + 1 RETRANQUEADA
- DOS PLANTAS
- DOS PLANTAS + 1 RETRANQUEADA
- TRES PLANTAS
- TRES PLANTAS + 1 RETRANQUEADA
- CUATRO PLANTAS
- CINCO PLANTAS

SUELO URBANIZABLE
- RESIDENCIAL UNIFAMILIAR
- RESIDENCIAL COLECTIVA
- TERCIARIO
- INDUSTRIAL
- EQUIPAMIENTOS
- SERVICIOS URBANOS
- ESPACIOS LIBRES
- AREAS DE MANTENIMIENTO EN SUELO URBANIZABLE

DOTACIONES Y ESPACIOS LIBRES
- DO — DOTACIONES (DEPORTIVO, DOCENTE, S.I.P.S.) — PRIVADO / PUBLICO
- SU — SERVICIOS ADMINISTRATIVOS
- SU — SERVICIOS URBANOS INFRAESTRUCTURAS
- V1 — ESPACIO LIBRE PUBLICO — JARDINES, PARQUES, AREAS DE OCIO
- V4 — ESPACIO LIBRE ARQUEOLOGICO
- ESPACIO LIBRE DE PROTECCION INFRAESTRUCTURAS
- EQUIPAMIENTOS CON LOCALIZACION VINCULANTE
- ESPACIO LIBRE CON LOCALIZACION VINCULANTE

Mérida 27 SEP 2018

La Directora General de Urbanismo y Ordenación del Territorio

HOJA 36-58 — ESCALA 1:2.000

CALIFICACION, ALINEACIONES, RASANTES Y ALTURAS

TEXTO REFUNDIDO — JULIO 2.000

EXCMO. AYUNTAMIENTO DE MÉRIDA

PLAN GENERAL MUNICIPAL DE ORDENACIÓN REVISIÓN

MÉRIDA

PLAN ESPECIAL DEL CONJUNTO HISTÓRICO ARQUEOLÓGICO

DILIGENCIA: Para hacer constar que el presente documento y/o plano, ha sido aprobado provisionalmente en sesión plenaria de fecha 28 JUN 2018

LA SECRETARIA

20 JUL 20