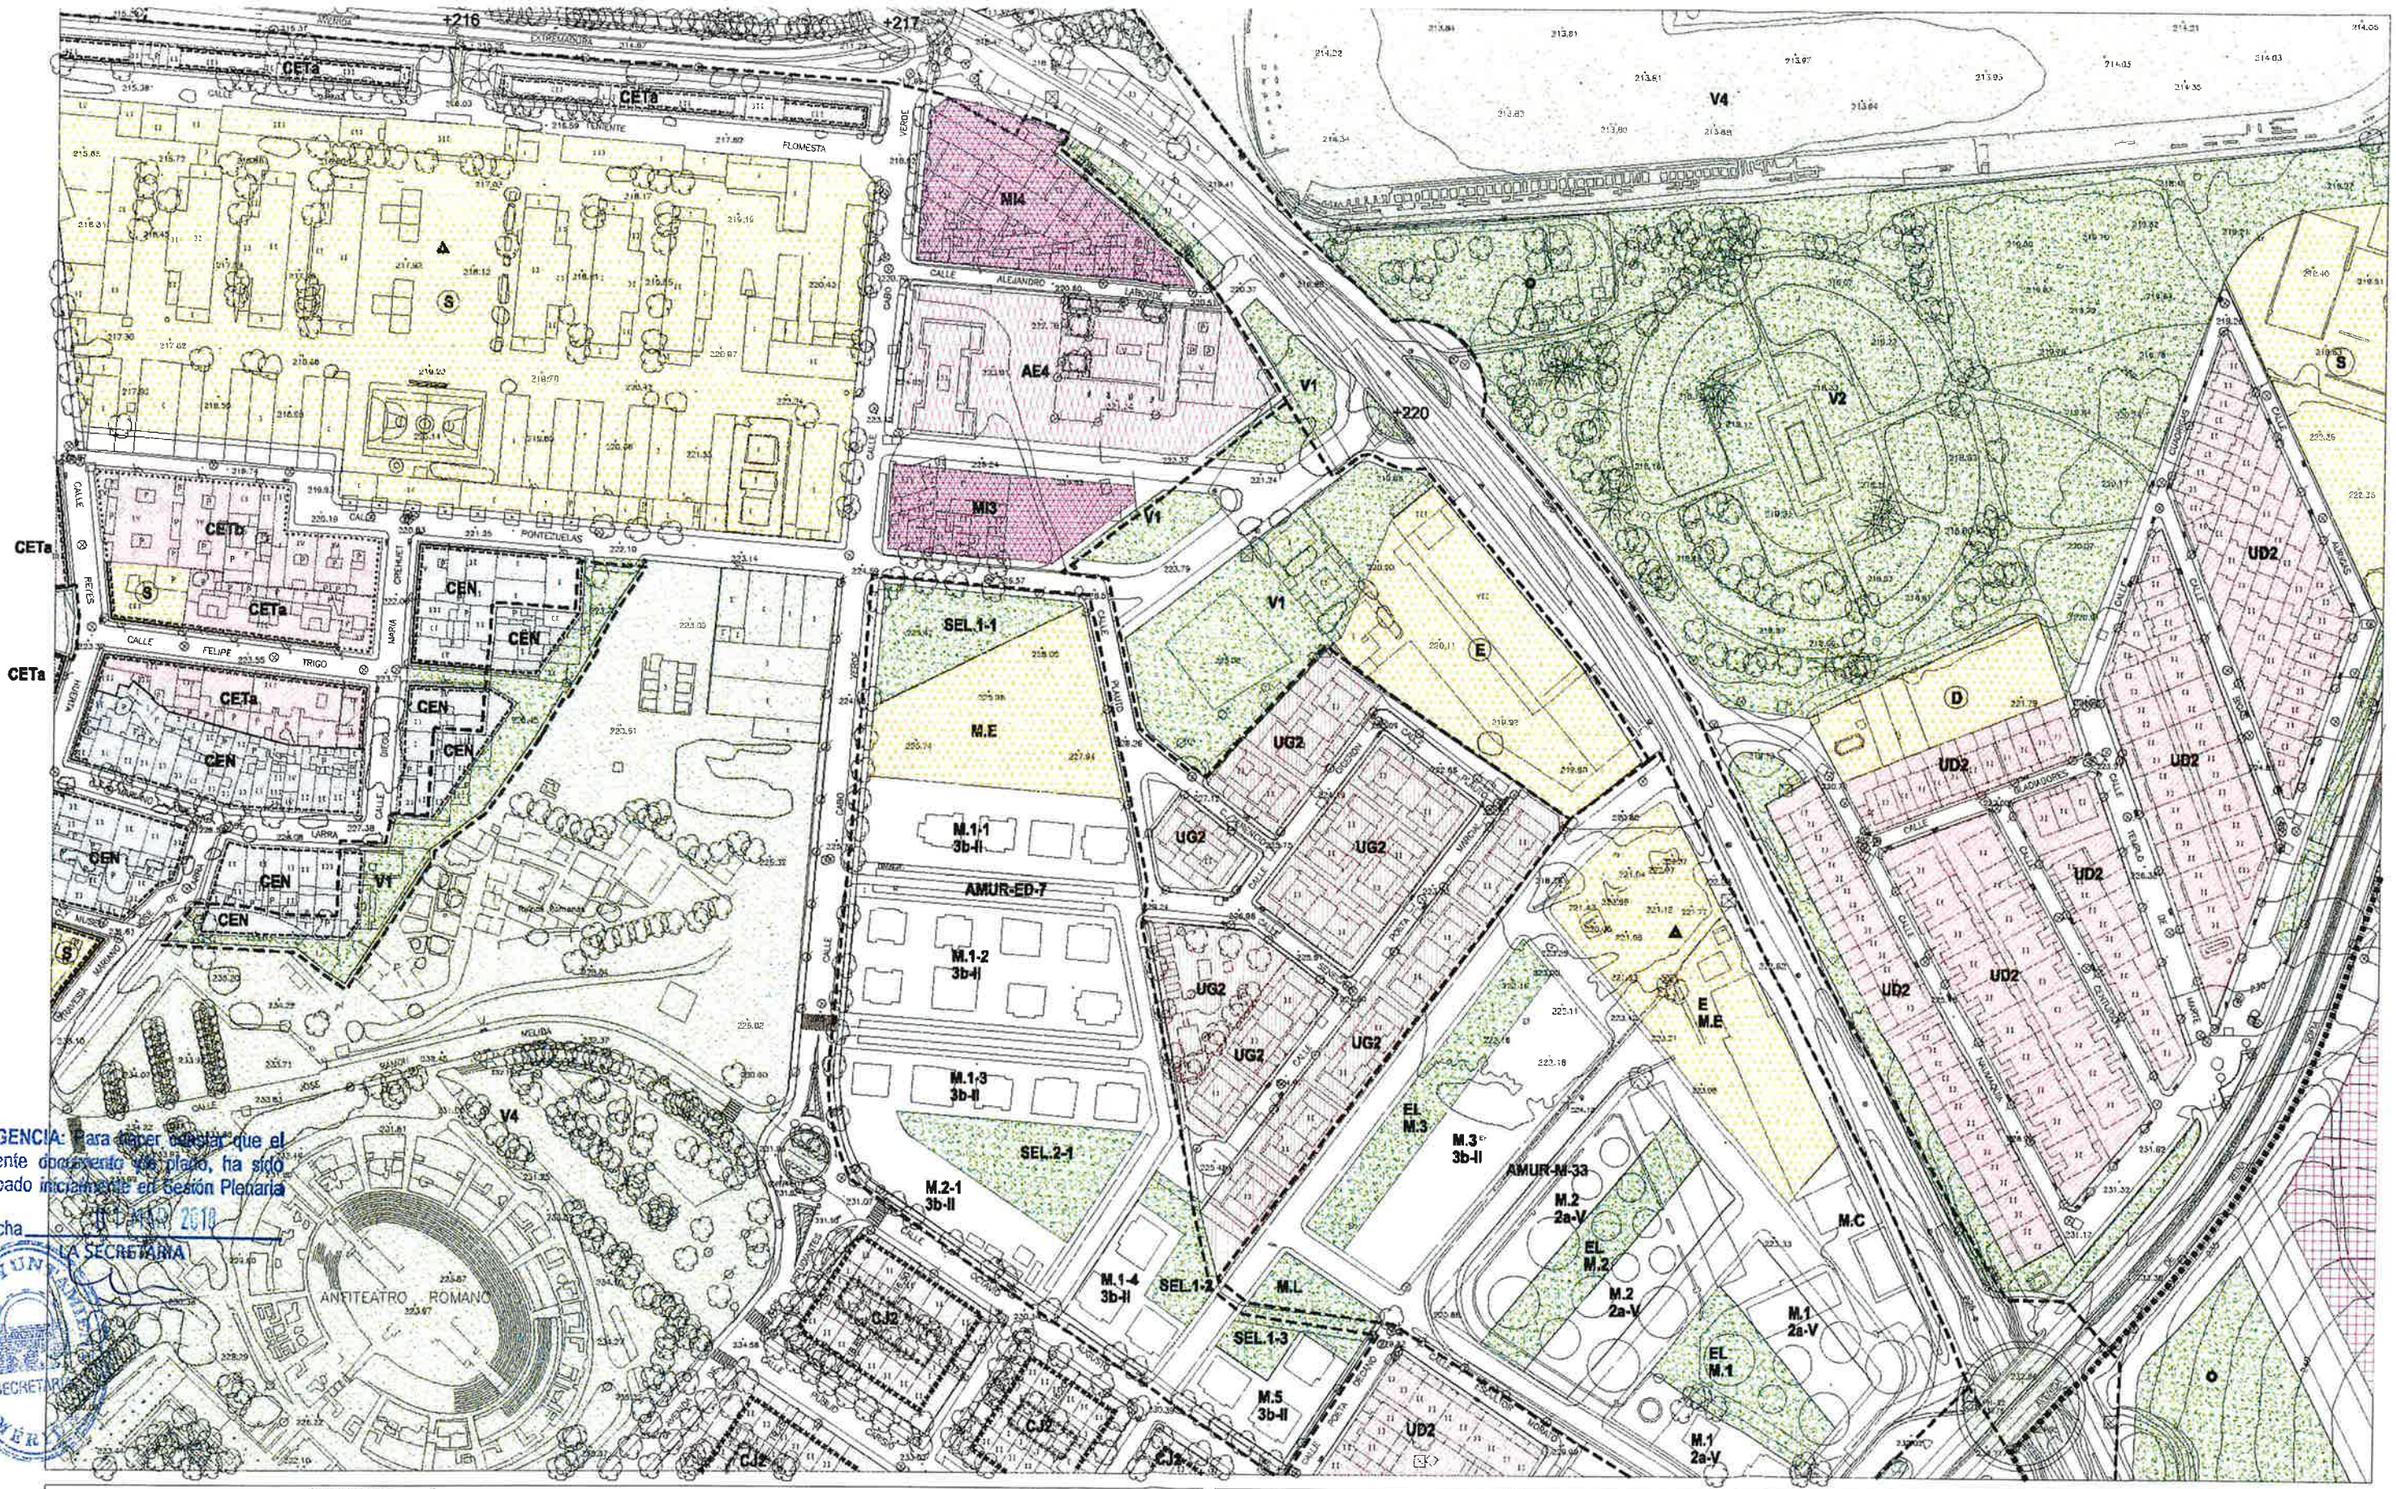


DILIGENCIA: Para hacer constar que el presente documento y/o plano, ha sido aprobado inicialmente en Sesión Plenaria de fecha 28 JUN 2018
LA SECRETARIA

SUELO URBANO (CODIGO NUMERICO: NUMERO PLANTAS PERMITIDAS)

CENTRO HISTORICO
- CTRa / b — CENTRO TRADICIONAL
- CEN — CENTRO ENSANCHE
- CETe / b — CENTRO ENSANCHE EN TRANSFORMACION
- CIU — CENTRO IMPLANTACIONES UNITARIAS

EDIFICACION CERRADA
- MANZANA INTENSIVA
- MANZANA UNITARIA
- SUBURBANA

EDIFICACION ABIERTA
- AIE — ABIERTA EXTENSIVA
- AI — ABIERTA INTENSIVA

EDIFICACION UNIFAMILIAR
- UD — UNIFAMILIAR ADOSADA
- CJ — UNIFAMILIAR CIUDAD JARDIN
- UG — UNIFAMILIAR AGRUPADA
- UAa / b — UNIFAMILIAR AISLADA
- UC — UNIFAMILIAR CONDOMINIO
- TERCIARIO
- INDUSTRIAL
- INDUSTRIAL POLIGONO EL PRADO I CEPANSA

ALINEACION EXTERIOR
LINEA DE EDIFICACION EXTERIOR
LINEA DE EDIFICACION INTERIOR
LINEA DE RETRANQUEO MINIMO OBLIGATORIO
DELIMITACION DE ACTUACIONES SISTEMATICAS EN SUELO URBANO Y URBANIZABLE
DELIMITACION SUELO URBANO
RASANTE PROPUESTA
AREAS DE MANTENIMIENTO EN SUELO URBANO
NUEVAS ALINEACIONES EN EL AREA CENTRAL NO INCLUIDAS EN U.E.

ALTURAS EDIFICACION
- PLANTA BAJA + 1 RETRANQUEADA
- DOS PLANTAS
- DOS PLANTAS + 1 RETRANQUEADA
- TRES PLANTAS
- TRES PLANTAS + 1 RETRANQUEADA
- CUATRO PLANTAS
- CINCO PLANTAS

SUELO URBANIZABLE
- RESIDENCIAL UNIFAMILIAR
- RESIDENCIAL COLECTIVA
- TERCIARIO
- INDUSTRIAL
- EQUIPAMIENTOS
- SERVICIOS URBANOS
- ESPACIOS LIBRES
- AREAS DE MANTENIMIENTO EN SUELO URBANIZABLE

DOTACIONES Y ESPACIOS LIBRES
- DO — DOTACIONES (DEPORTIVO DOCENTE S.I.P.S.)
- AyC — SERVICIOS ADMINISTRATIVOS
- SU — SERVICIOS URBANOS INFRAESTRUCTURAS
- EL — ESPACIO LIBRE PUBLICO (JARDINES, PARQUES, AREAS DE OCIO)
- V4 — ESPACIO LIBRE ARQUEOLOGICO
- ESPACIO LIBRE DE PROTECCION INFRAESTRUCTURAS
- EQUIPAMIENTOS CON LOCALIZACION VINCULANTE
- ESPACIO LIBRE CON LOCALIZACION VINCULANTE

PRIVADO / PUBLICO

Mérida 27 SEP 2018
La Directora General de Urbanismo y Ordenación del Territorio

20 JUL 2018

HOJA 37-58 ESCALA 1:2.000

CALIFICACION, ALINEACIONES, RASANTES Y ALTURAS

TEXTO REFUNDIDO JULIO 2.000

EXCMO. AYUNTAMIENTO DE MÉRIDA

PLAN GENERAL MUNICIPAL DE ORDENACIÓN REVISIÓN

MÉRIDA

PLAN ESPECIAL DEL CONJUNTO HISTÓRICO-ARQUEOLÓGICO

DILIGENCIA: Para hacer constar que el presente documento y/o plano, ha sido aprobado provisionalmente en sesión plenaria de fecha 28 JUN 2018
LA SECRETARIA