
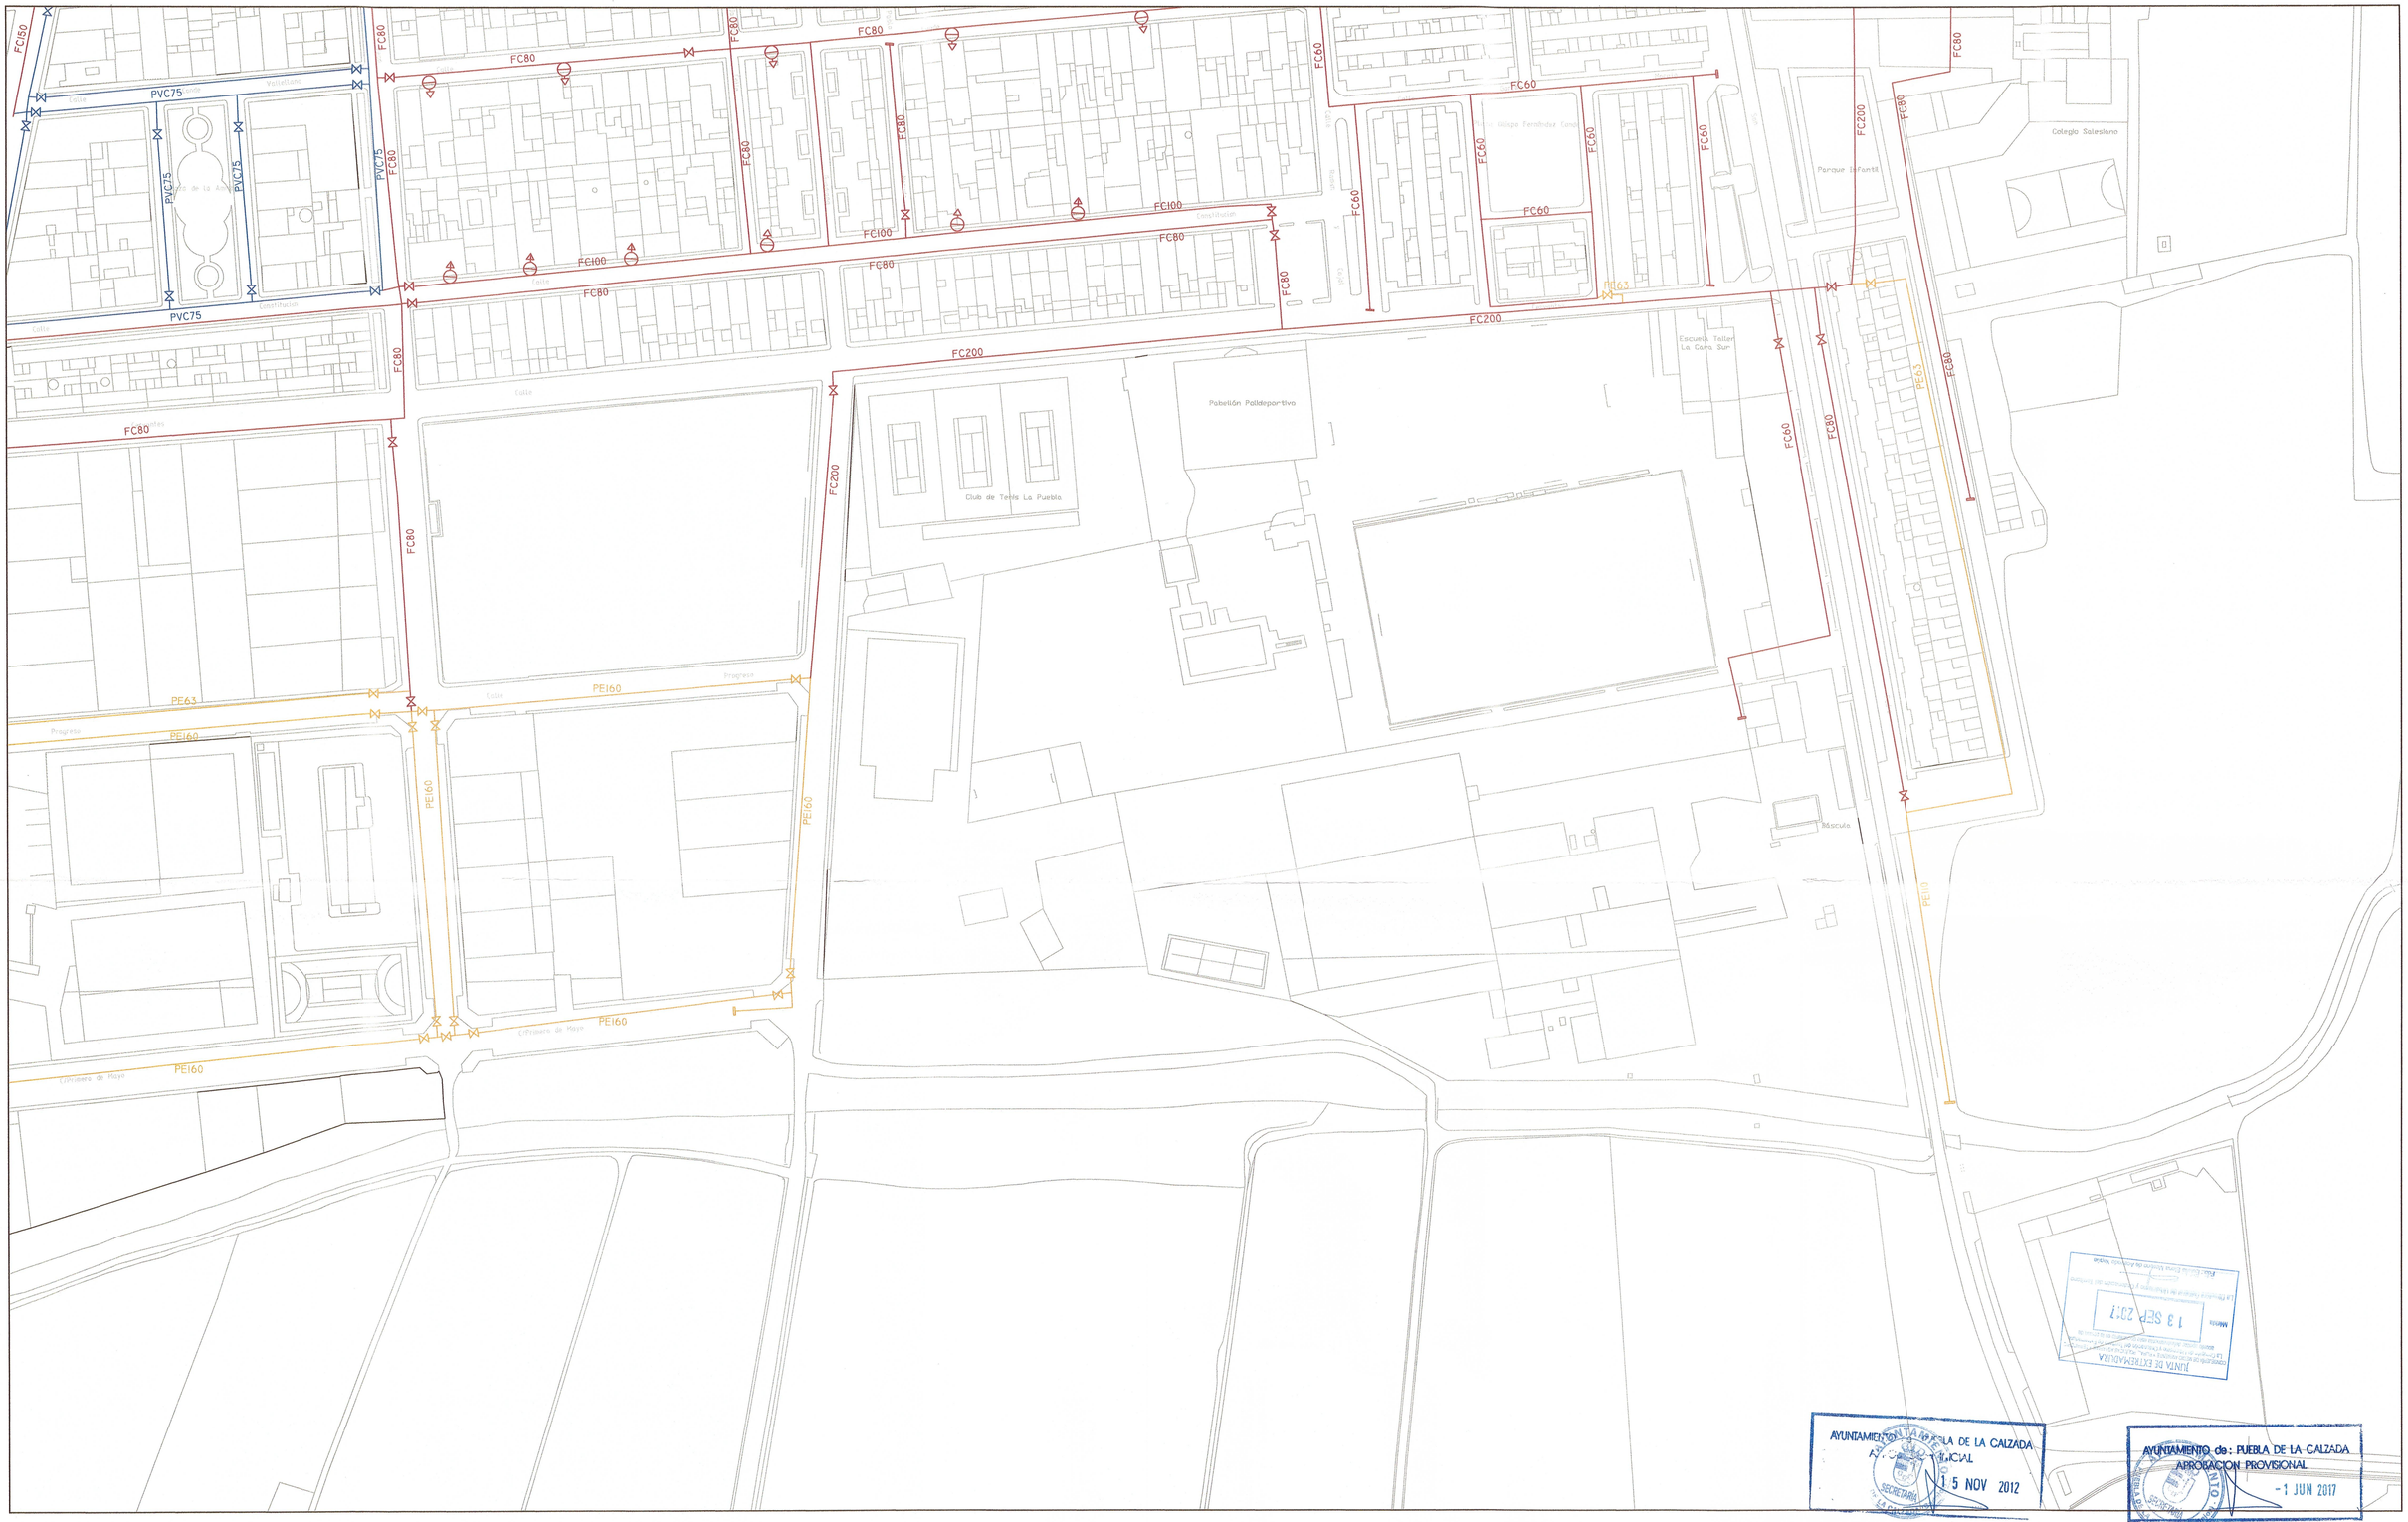


ELELMENTOS DE LA RED

—	TAPON FIN DE TRAMO
⋈	LLAVE DE PASO
PE180	TUBO DE POLIETILENO
PVC110	TUBO DE PVC
FC150	TUBO DE FIBROCEMENTO

GRAFICO DE DISTRIBUCIÓN DE HOJAS

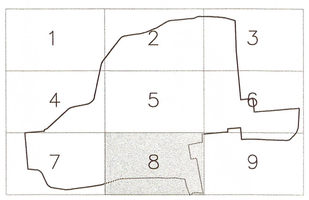

Equipo Redactor:

Jesus Boraita Hermosell (Arquitecto)
Eugenio Casillas Ruiz (Arquitecto)
Manuel Lopez-Santamaria Delgado (Arquitecto)
Lucas Navareños Miura (Sociologo)
Eugenio Leon Reja (Delineante)
Angeles Muñoz Pirez (Delineante)
Maria Jose Cancho Gragera (Administrativa)

Base Cartográfica:

Fecha de Redacción: ENERO 2011

Aprobación Inicial:

Aprobación Final:

PLAN GENERAL MUNICIPAL

PUEBLA DE LA CALZADA BADAJOZ

PLANO: 35

INFORMACION

RED DE ABASTECIMIENTO

Consejería de Fomento, Vivienda, Ordenación del Territorio y Turismo

Dirección General de Transportes, Ordenación del Territorio y Urbanismo

GOBIERNO DE EXTREMADURA

ESCALA 1:1.000

29 ENE 2018