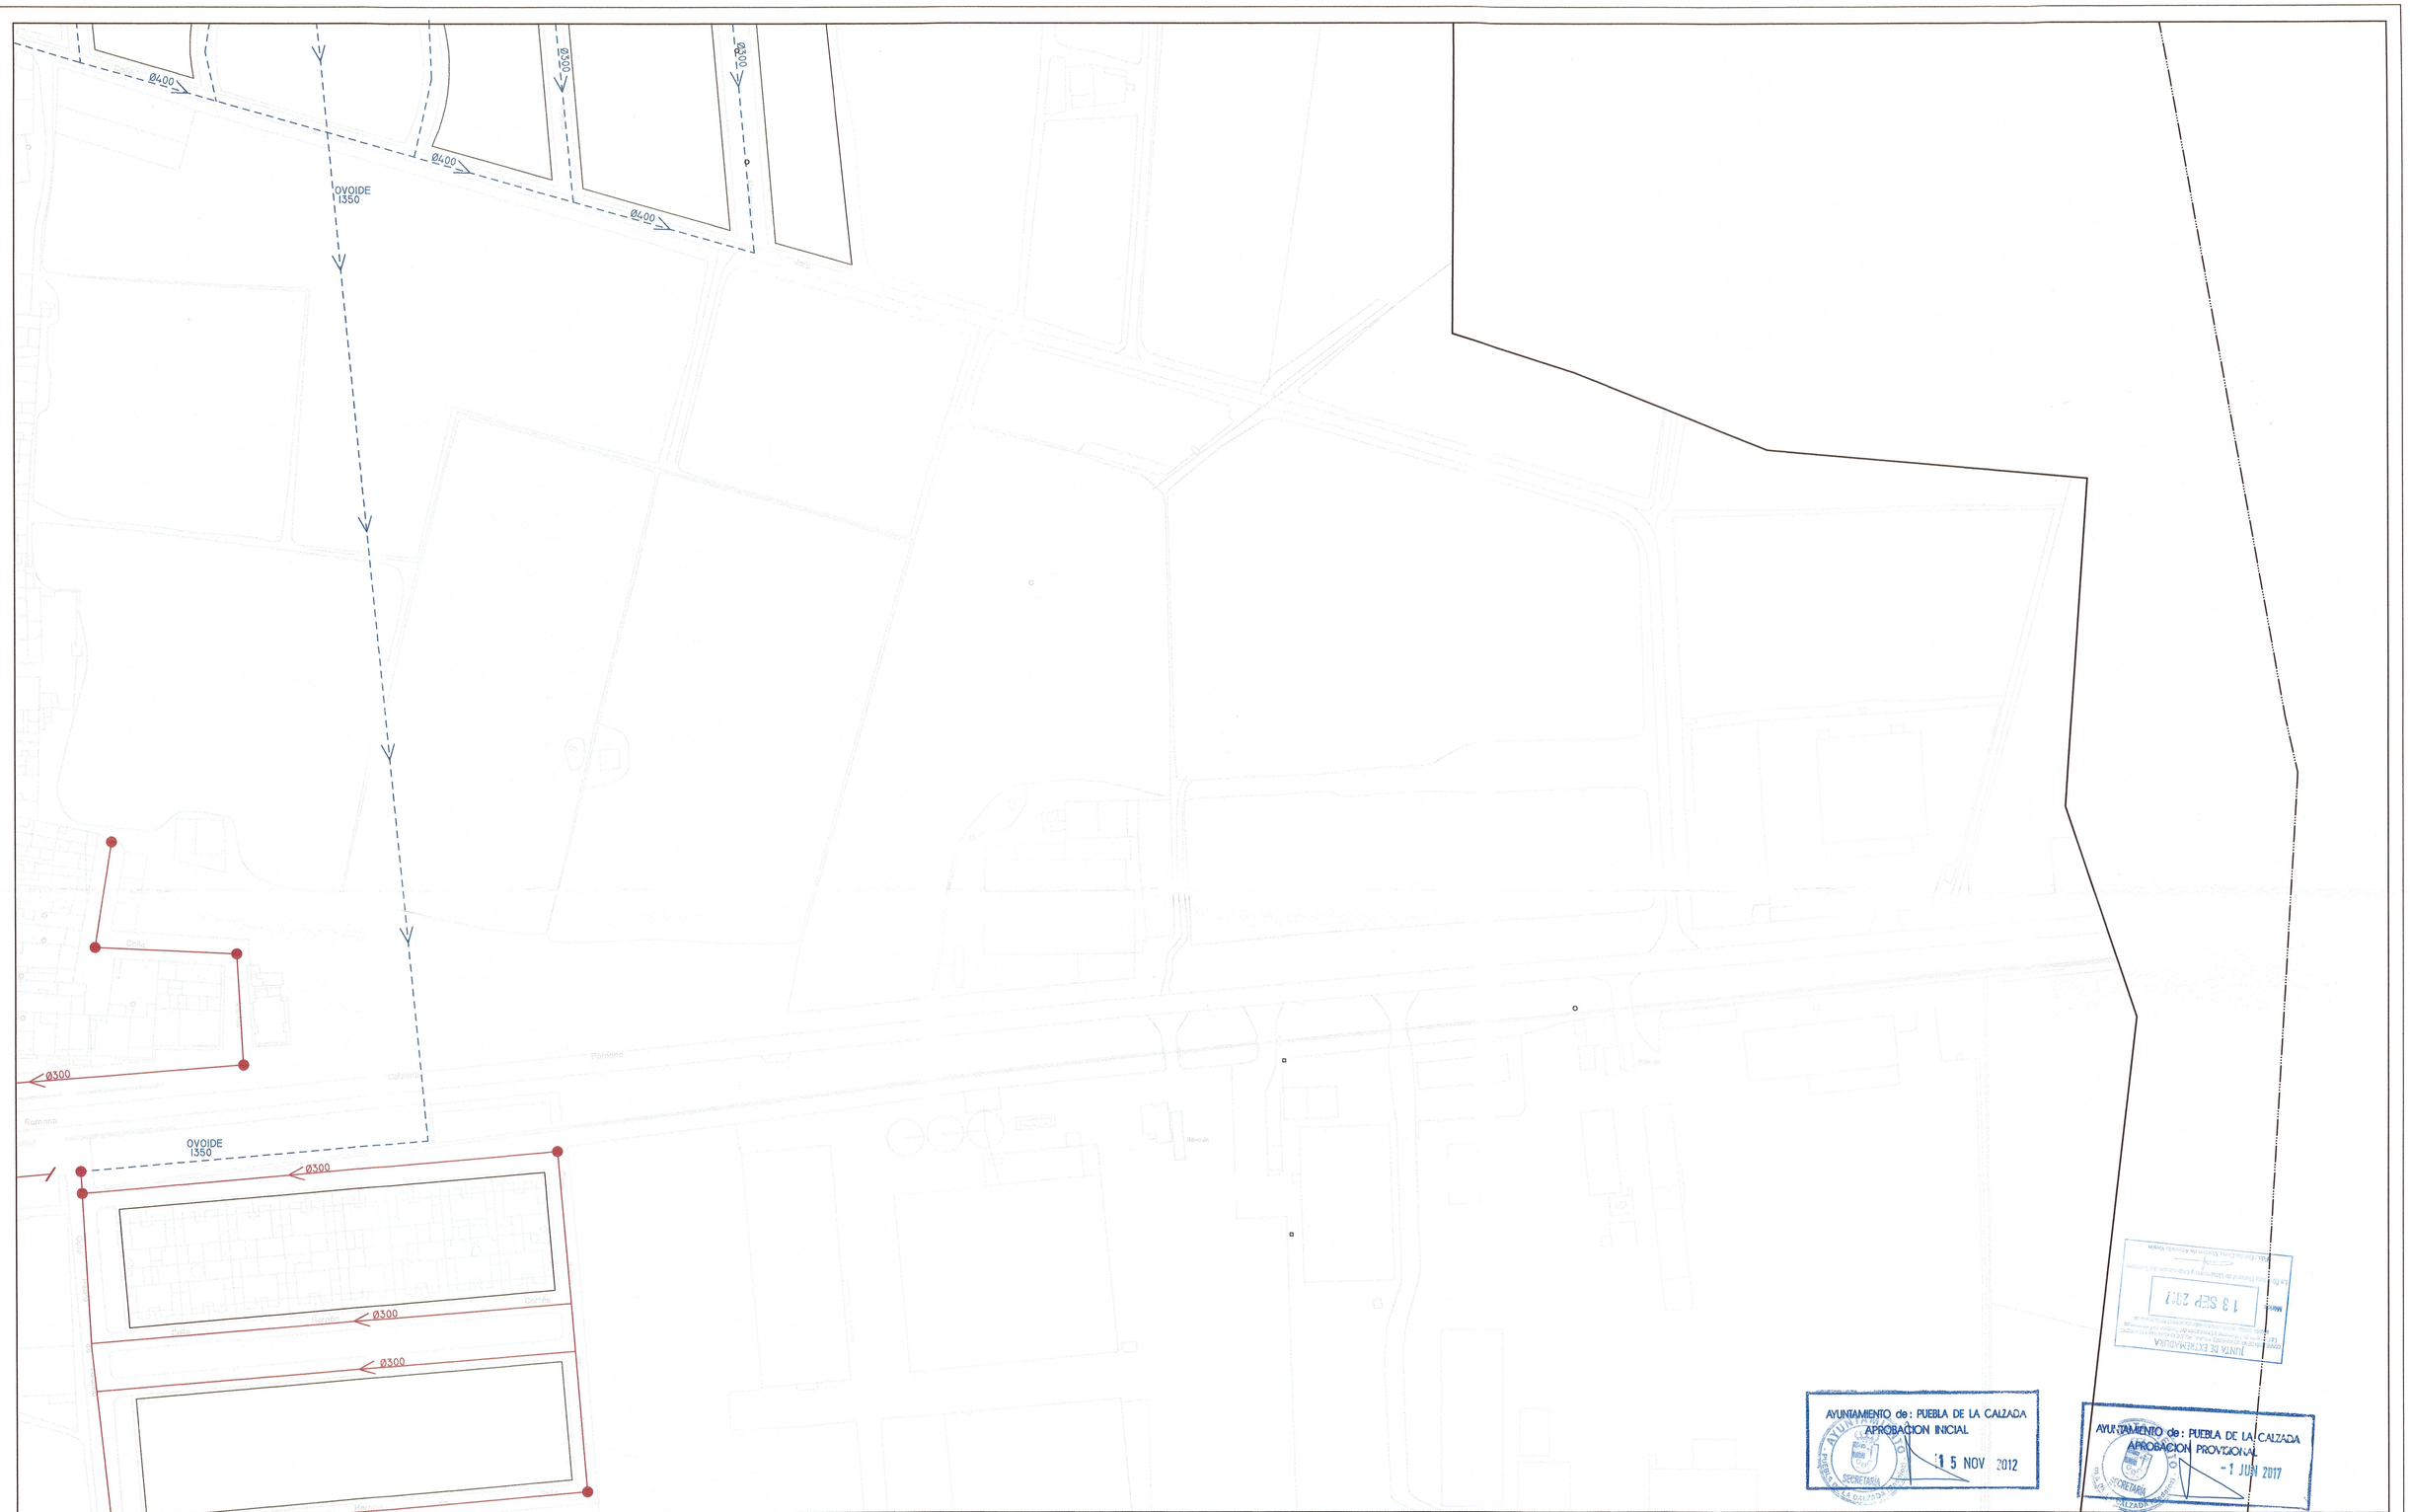


AYUNTAMIENTO de: PUEBLA DE LA CALZADA
APROBACION INICIAL
15 NOV 2012


AYUNTAMIENTO de: PUEBLA DE LA CALZADA
APROBACION PROVISIONAL
-1 JUN 2017

13 SEP 2017

LEYENDA

- POZO DE REGISTRO
- RED DE SANEAMIENTO HORMIGON
- RED DE SANEAMIENTO PVC.

GRAFICO DE DISTRIBUCIÓN DE HOJAS

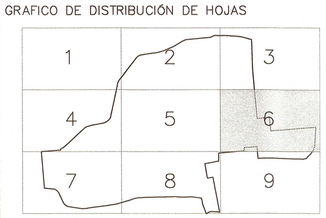

Equipo Redactor:

Jesus Boralta Hermosell (Arquitecto)
Eugenio Casillas Ruiz (Arquitecto)
Manuel Lopez-Santamaria Delgado (Arquitecto)
Lucas Navareños Miura (Sociologo)
Eugenio Leon Reja (Delineante)
Angeles Muñoz Pirez (Delineante)
Maria Jose Cancho Gragera (Administrativa)

Base Cartográfica:

Fecha de Redacción: ENERO 2011

Aprobación Inicial:

Aprobación Final:

PLAN GENERAL MUNICIPAL
PUEBLA DE LA CALZADA
BADAJOZ

PLANO: 42

INFORMACION

RED DE SANEAMIENTO

Consejería de Fomento, Vivienda, Ordenación del Territorio y Turismo
Dirección General de Transportes, Ordenación del Territorio y Urbanismo

GOBIERNO DE EXTREMADURA

ESCALA: 1:1.000

29 ENE 2018