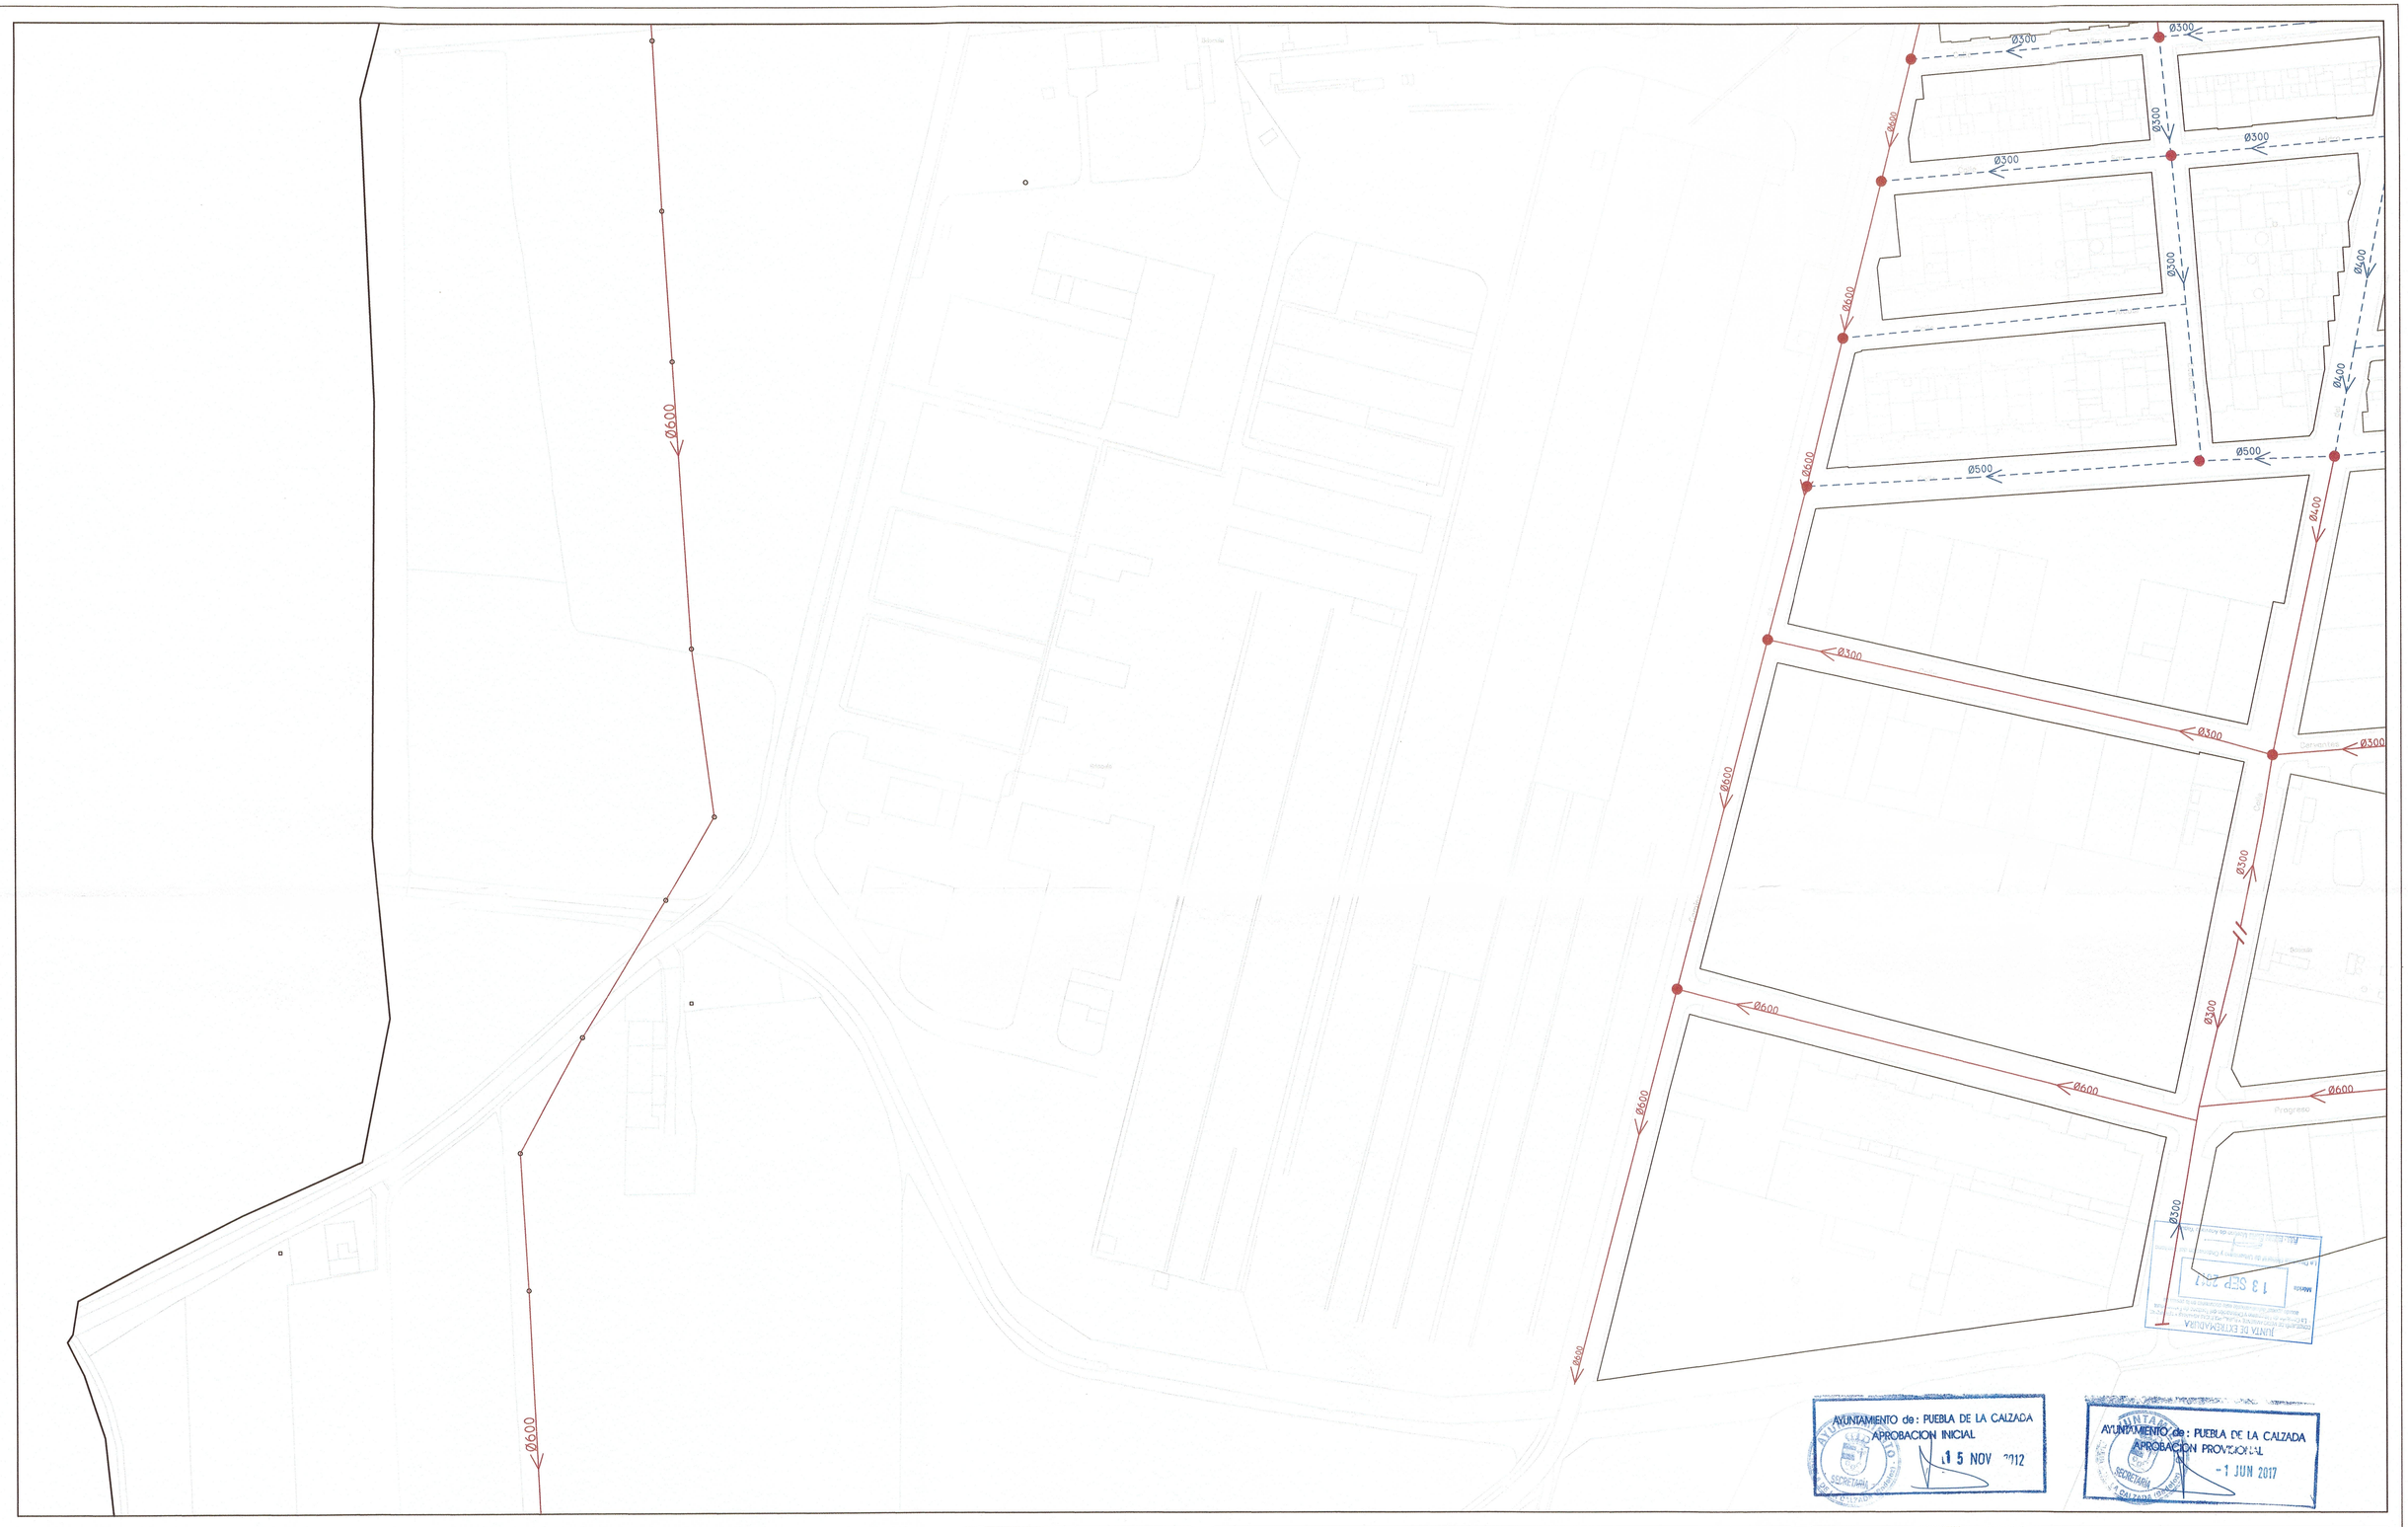

Ø600
Ø300
Ø500
Ø400
Ø600
Ø300
Ø500
Ø400
Ø600
Ø300
Ø500
Ø400
Ø600
Ø300
Ø300
Ø600
Ø600
Ø600
Ø300
Ø500
Ø600
Ø600
Progreso
Ø600
Ø500
Ø600
Ø600
Ø600