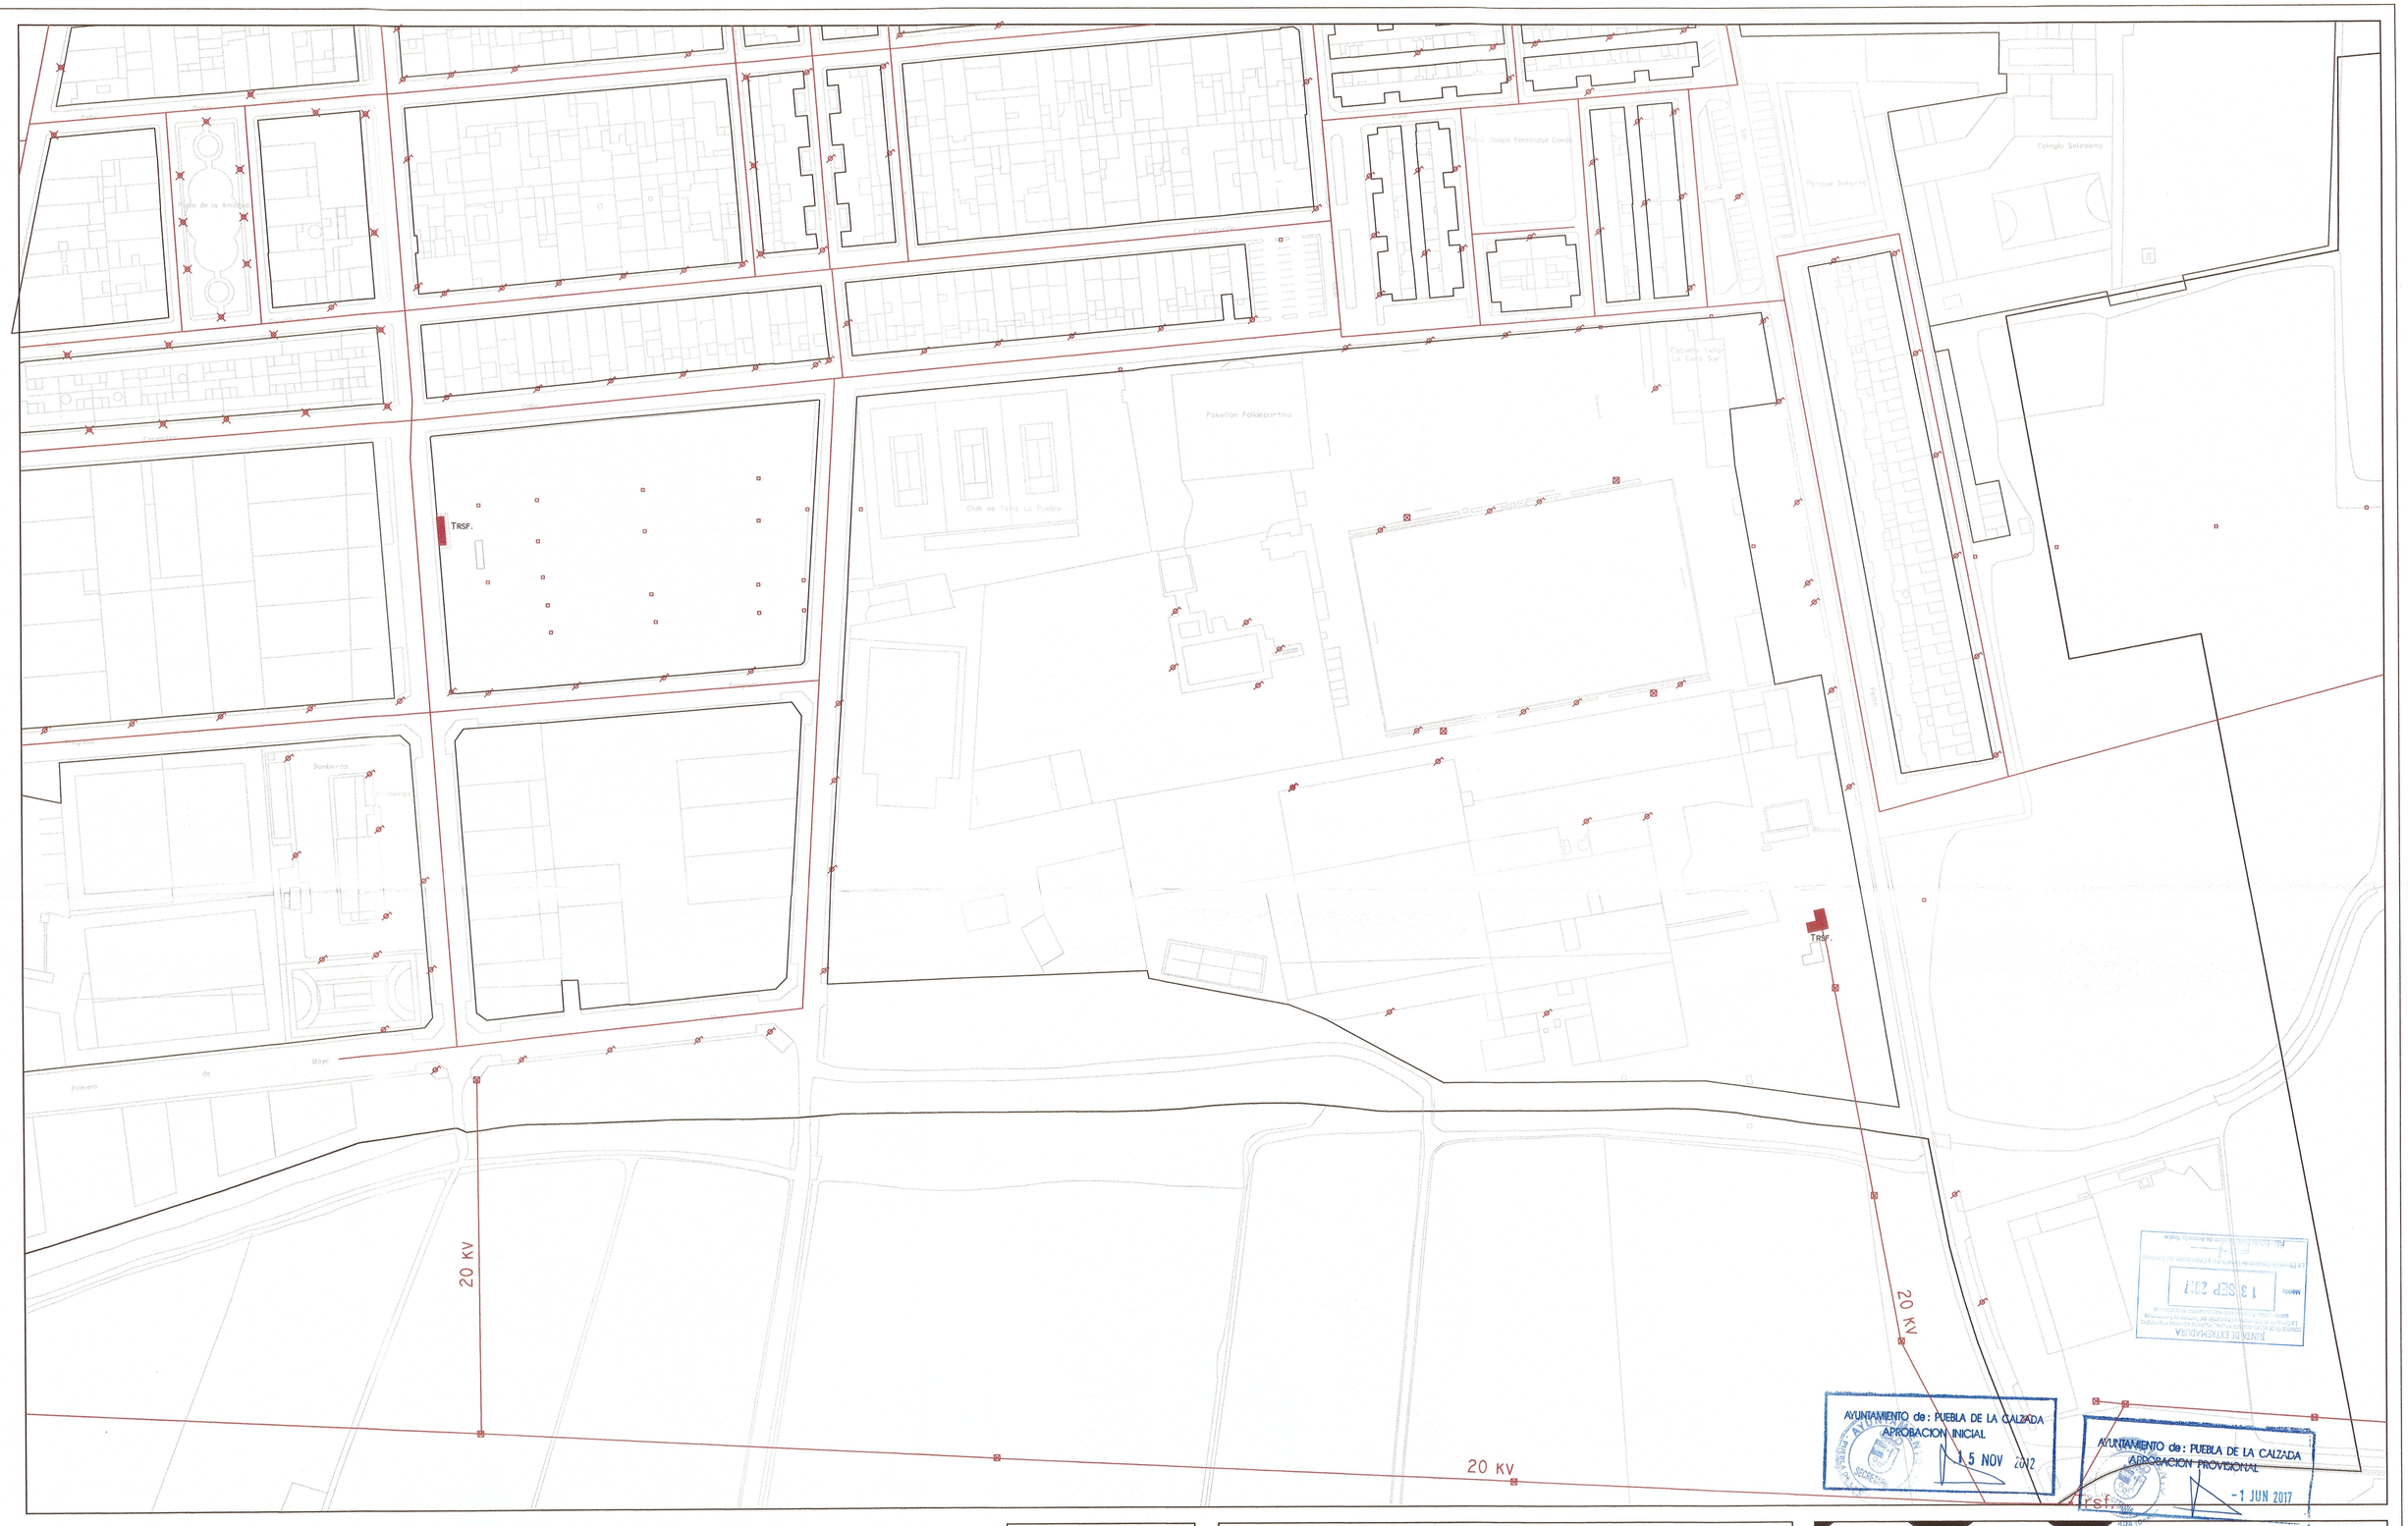


AYUNTAMIENTO de: PUEBLA DE LA CALZADA
APROBACION INICIAL
15 NOV 2012


AYUNTAMIENTO de: PUEBLA DE LA CALZADA
APROBACION PROVISIONAL
-1 JUN 2017

13 SEP 2013

LEYENDA

- FAROLA DE PIE
- FAROLA DE PARED
- POSTE
- TORRE ELECTRICA
- 20 KV LINEA ELECTRICA
- CENTRO DE TRANSFORMACION
- POSTE TELEFONICO
- LINEA TELEFONICA

GRAFICO DE DISTRIBUCIÓN DE HOJAS

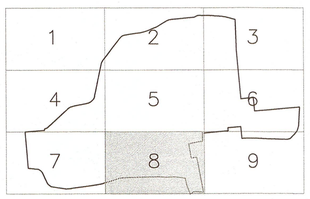

Equipo Redactor:

Jesus Boraita Hermosell (Arquitecto)
Eugenio Casillas Ruiz (Arquitecto)
Manuel Lopez-Santamaria Delgado (Arquitecto)
Lucas Navareños Miura (Sociologo)
Eugenio Leon Rejo (Delineante)
Angeles Muñoz Pirez (Delineante)
Maria Jose Cancho Gragera (Administrativa)

Base Cartográfica:

Fecha de Redacción: ENERO 2011

Aprobación Inicial:

Aprobación Final:

PLAN GENERAL MUNICIPAL
PUEBLA DE LA CALZADA
BADAJOZ

PLANO:

53

INFORMACION
ALUMBRADO PUBLICO Y TELEFONIA

Consejería de Fomento, Vivienda, Ordenación del Territorio y Turismo
Dirección General de Transportes, Ordenación del Territorio y Urbanismo
GOBIERNO DE EXTREMADURA

ESCALA 1:1.000

28 ENE 2013