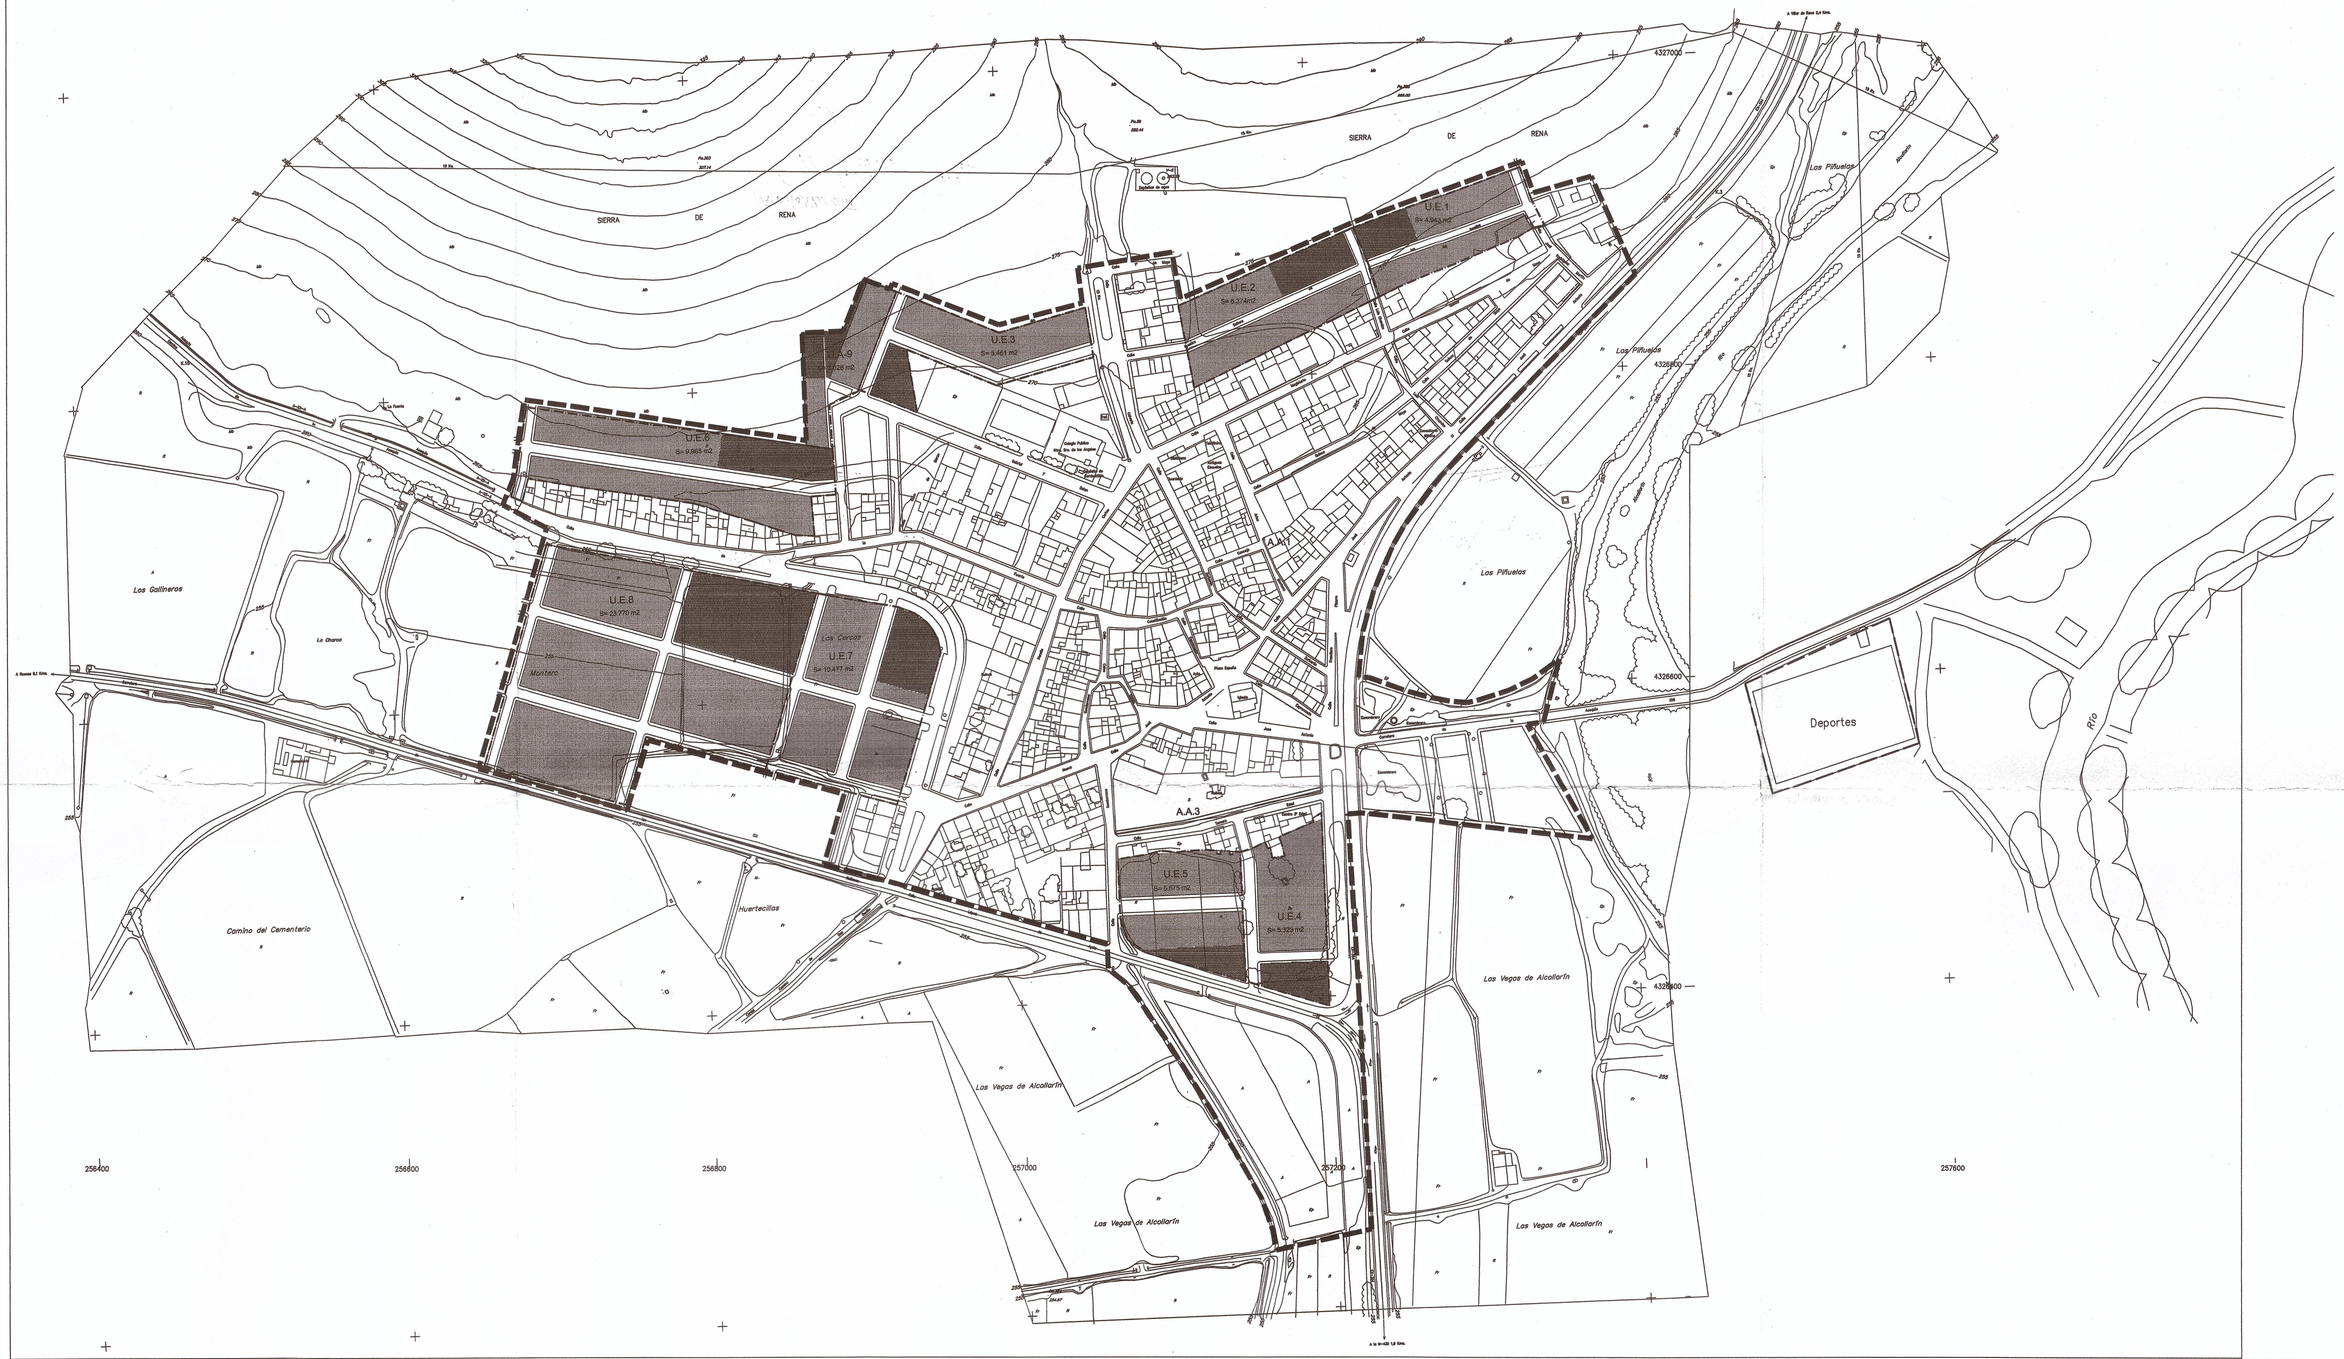


REFUNDIDO MODIFICACIÓN 1/2012

SIGNOS CONVENCIONALES

- Autopista.- Autovía
- K.1 Carretera nacional.- Hito kilométrico
- Carretera comarcal
- Carretera local o particular
- Pista.- Pista asfaltada
- Camino carretero.- Camino de herradura
- Cañada.- Senda
- Seto
- Línea eléctrica A.T.
- Línea eléctrica M.T.
- Línea telefónica
- Conducción subterranea
- Ferrocarril ancho normal, vía doble
- Ferrocarril ancho normal, vía Unica
- Ferrocarril electrificado
- Alambrada, cerca metálica
- Límite de provincia
- Límite de término municipal
- Linde
- Vértice geodésico, 1a y 2a orden -
- Vértice geodésico 3 orden.-EV. topográfico
- 507.85 Punto de apoyo.- Cota
- Puente.- Alcantarilla
- Torre de tendido eléctrico.- Poste.- Farola
- Muro de contención.- Pared o tapia
- Edificio público o singular.- E. en constr.
- Edificio.- Patio.- Nº plantas
- Masa de Arboles.- Arbol aislado
- Canal
- Acequia
- Arroyo.- Vaguada
- Manantial.- Pozo.- Estanque o piscina
- Desmonte.- Terraplén
- 10 Curvas de Nivel.- Curva de depresión
- Trsf. Transformador

USOS DEL SUELO

S - R	SECANO.- REGADIO
Pd	PRADOS Y DEHESAS
O	OLIVAR
V	VIÑEDO
Fr	FRUTALES
H	HUERTA
Rf	REPOBLACION FORESTAL
Ma	MONTE ALTO
Mb	MONTE BAJO
Ep	ERIAL PASTOS
A	ARROZAL
Co	CONIFERAS

LEYENDA.

- LIMITE SUELO URBANO.
- USO DEPORTIVO.
- SUPERFICIES.
- NUEVAS ALINEACIONES.
- CESIONES PARA DOTACIONES.
- RESIDENCIAL.

INFORMACION CARTOGRAFICA


PROYECCION: U.T.M. ELIPSOIDE INTERNACIONAL - USO 30
ALTITUDES: REFERIDAS AL NIVEL DEL MAR EN ALICANTE
COORDENADAS: GEOGRAFICAS EN LAS ESQUINAS DE LAS HOJAS
TRIANGULACION DE ESTE LEVANTAMIENTO REFERIDA
A LA RED GEODESICA NACIONAL

EQUIDISTANCIA DE CURVAS DE NIVEL 1 M.

VUELO FOTOGRAMETRICO: Junio de 1998	EMPRESA: SIPASA
APOYO DE CAMPO: Julio de 1998	EMPRESA: INTOPCAR, S.L.
RESTITUCION Y DIBUJO: Septiembre de 1998	EMPRESA: INTOPCAR, S.L.

Prohibida la reproducción comercial de esta cartografía

GRAFICO DE DISTRIBUCION DE LAS HOJAS

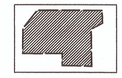

JUNTA DE EXTREMADURA

CONSEJERIA DE MEDIO AMBIENTE, URBANISMO Y TURISMO
DIRECCION GENERAL DE URBANISMO Y ORDENACION DEL TERRITORIO

FASE :	PLANOS DE ORDENACION.
PLANO :	ACTUACIONES AISLADAS.
AUTOR :	JOSE BENITO GONZALEZ.
MUNICIPIO :	RENA.
PROVINCIA :	BADAJOZ.
ESCALA :	1:2.000 (0 20 40 60 80 100 120 140 160 180)

PLANO Nº : 5.

31 MAY 2013

20 MAR 2013