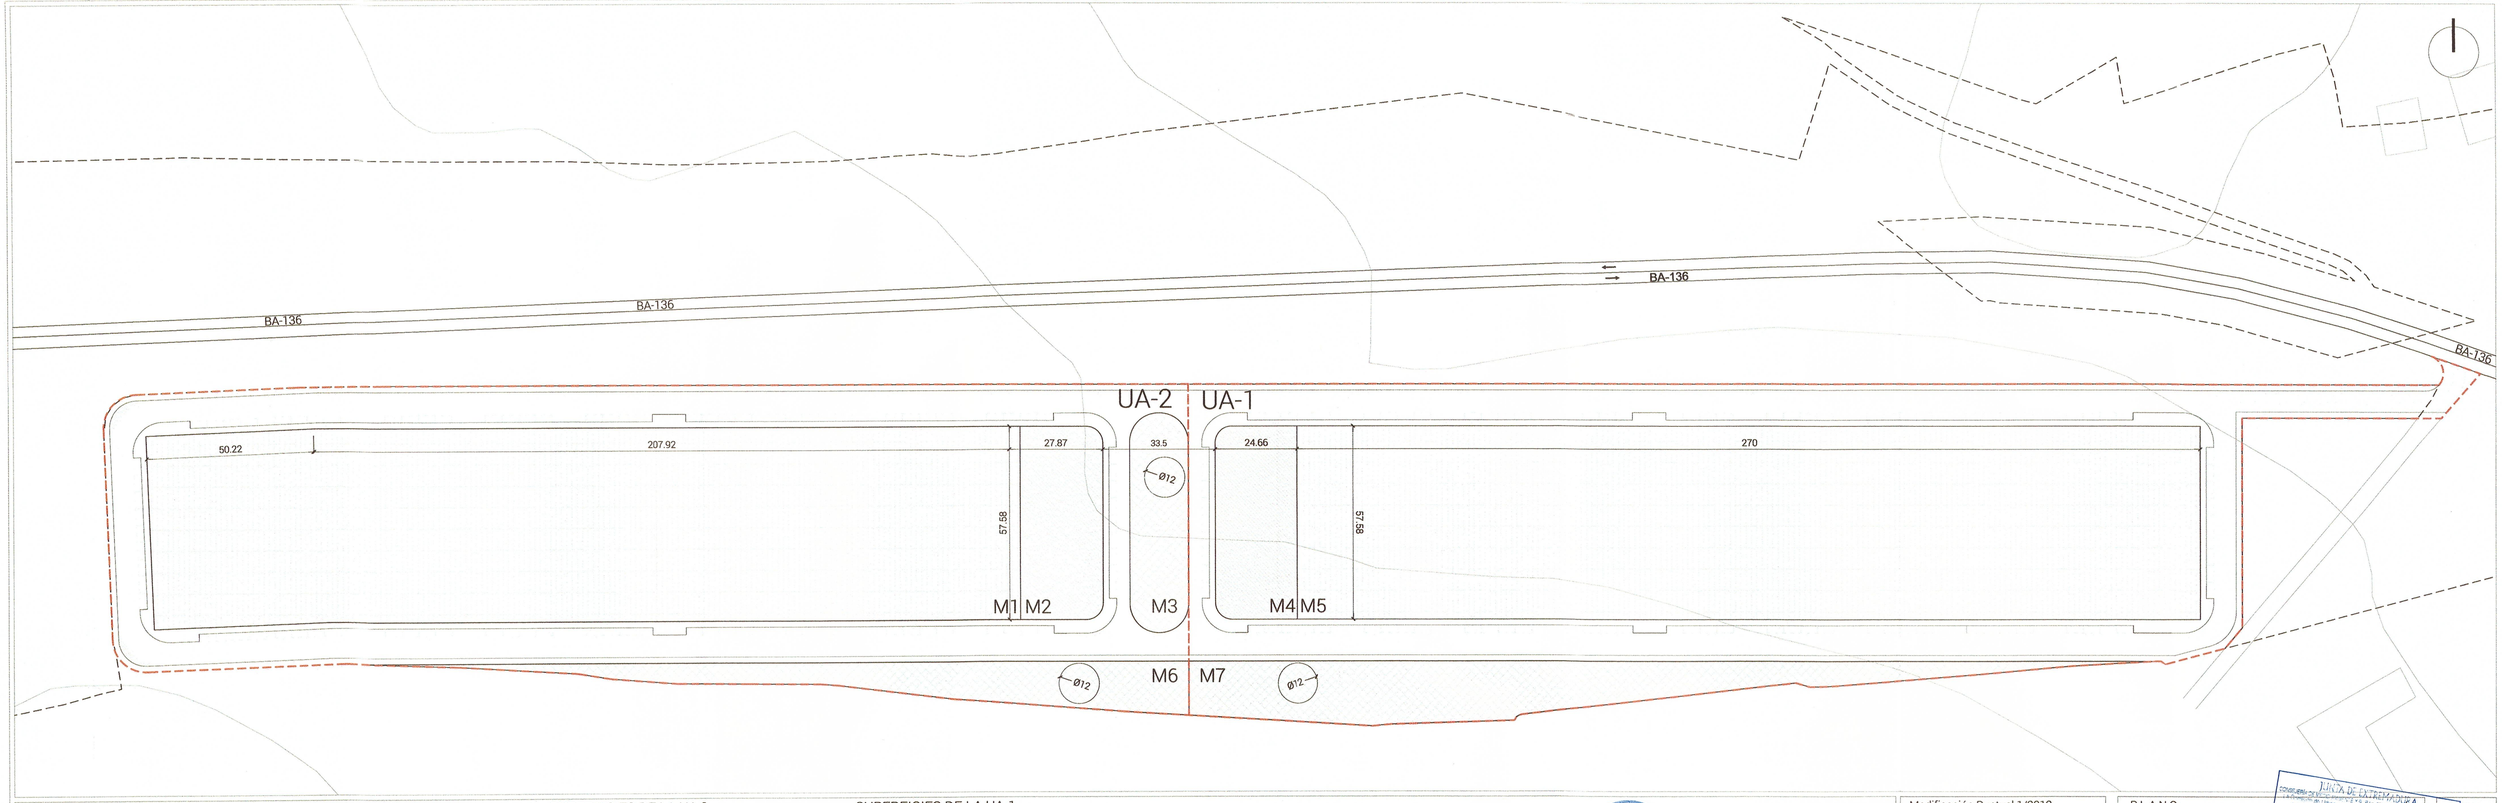


LEYENDA

- LÍMITE DEL SECTOR SUB-1.
- LÍMITE DE LAS UNIDADES DE ACTUACIÓN.

SUPERFICIES

TOTAL UA 1	29.795 m²
TOTAL UA 2	28.426 m²
TOTAL SECTOR	58.221 m²

SUPERFICIES DE LA UA-2

	M1	Industrial	14.982 m²
	M2	Dotacional Equipamiento	1.408 m²
	M3 y M6	Dotacional Zona Verde	2.882 m²
VIARIO (92 Plazas de aparcamiento)			9.154 m²
TOTAL UA-2			28.426 m²

SUPERFICIES DE LA UA-1

	M4	Dotacional Equipamiento	1.408 m²
	M5	Industrial	15.545 m²
	M7	Dotacional Zona Verde	3.110 m²
VIARIO (94 Plazas de aparcamiento)			9.732 m²
TOTAL UA-1			29.795 m²

DILIGENCIA: Para hacer constar que este documento ha sido aprobado provisionalmente por acuerdo de Pleno de fecha 20/10/2016

En Siruela, a 7 de Noviembre de 2016
La Secretaria

SECRETARÍA AYUNTAMIENTO DE SIRUELA (BADAJOZ)

Fdo. Emilia Gemacho Risco

Modificación Puntual 1/2013

RECLASIFICACIÓN DE SNU A SUB DE USO INDUSTRIAL, Y DELIMITACIÓN DEL SECTOR SUB-1

Siruela. Badajoz

Exp.: SIR.004.MP.10 JUN. 16
Excmo. Ayuntamiento de Siruela

P L A N O: ORDENACIÓN NUM.

Ordenación detallada
Usos del suelo.

03

ESCALA 1/1000

Oficina de Gestion Urbanística, Vivienda, Arquitectura y Territorio. CUADRA Y SIBERIA
C/ Cantarranas, 9. 06607 Herrera del Duque. T: 648 827 673 / email: ogguat.cs@gmail.com

JUNTA DE EXTREMADURA
Consejería de Fomento, Vivienda, Ordenación del Territorio y Turismo
Dirección General de Urbanismo y Ordenación del Territorio
Mérida 24 NOV 2016
Fdo.: Eulalia Elisa Moreno de Barreda

15 NOV 2016