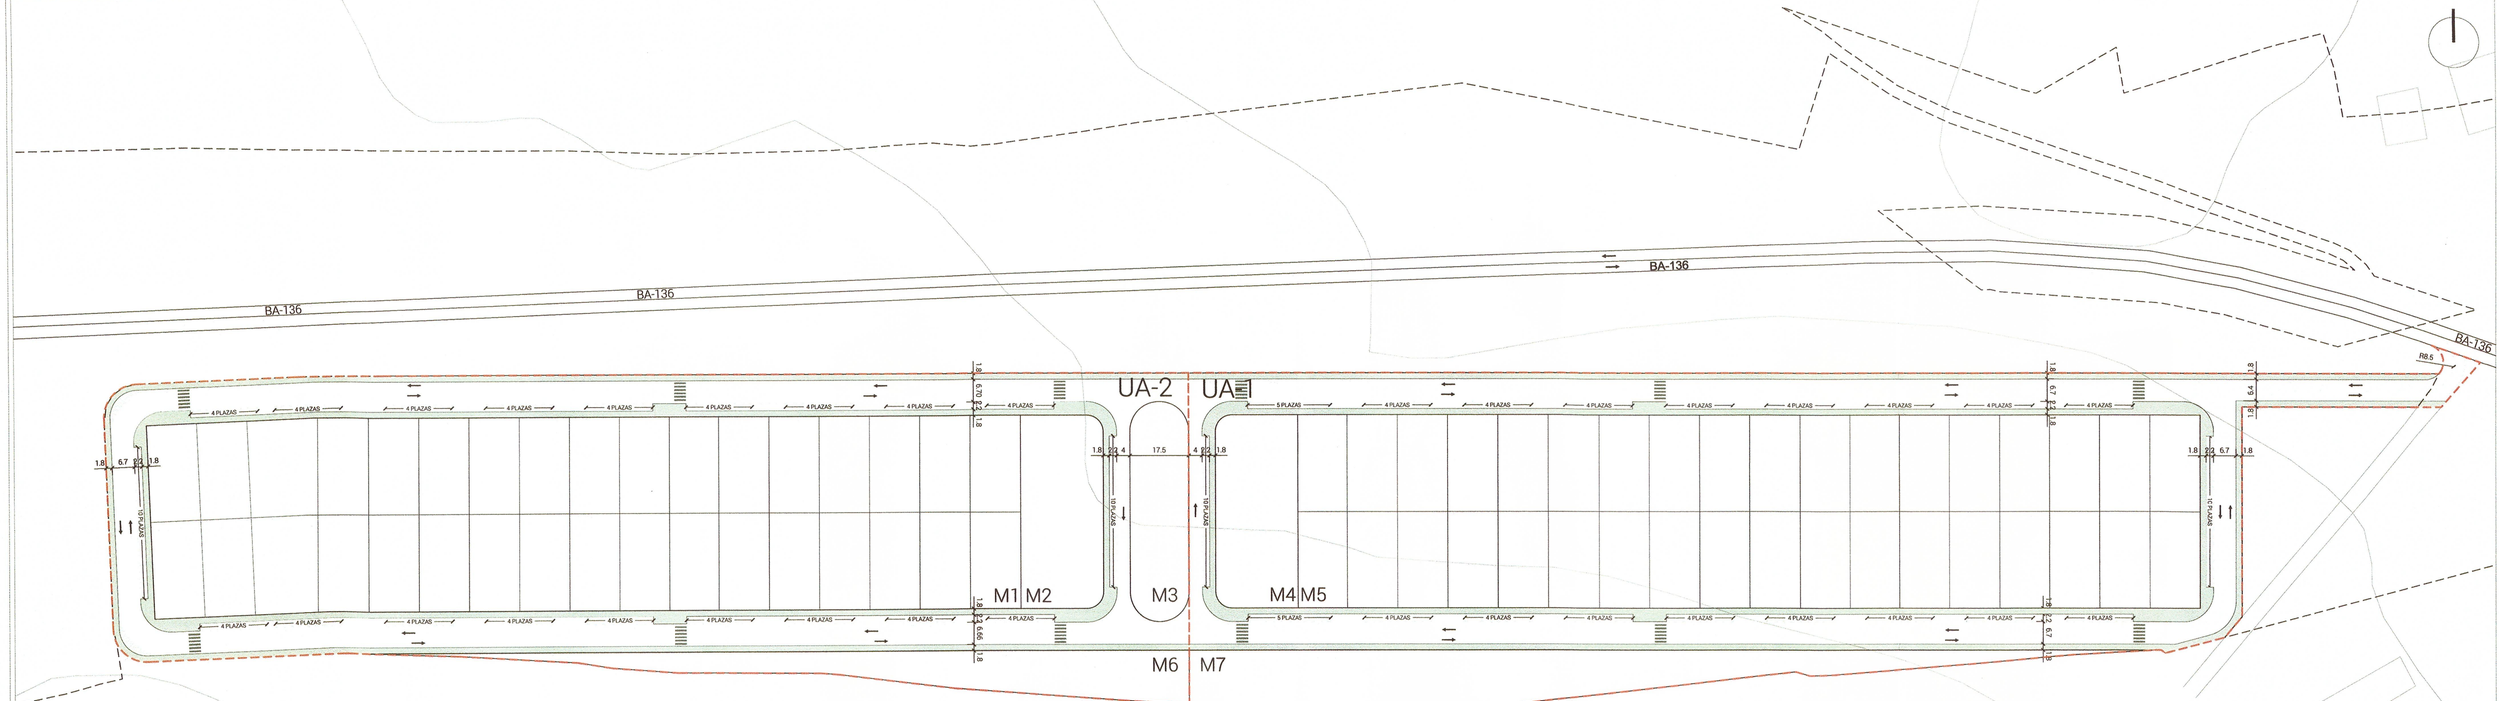


LEYENDA

- LÍMITE DEL SECTOR SUB-1.
- LÍMITE DE LAS UNIDADES DE ACTUACIÓN.

DILIGENCIA: Para hacer constar que este documento ha sido aprobado provisionalmente por acuerdo de Pleno de fecha 20/10/2016

En Siruela, a 7 de Noviembre de 2016
La Secretaria

Fdo. Emilia Camacho Risco

SECRETARIA - SIRUELA (BADAJOZ)

Modificación Puntual 1/2013

RECLASIFICACIÓN DE SNU A SUB DE USO INDUSTRIAL, Y DELIMITACIÓN DEL SECTOR SUB-1

Siruela. Badajoz

Exp.: SIR.004.MP.10 JUN. 16
Excmo. Ayuntamiento de Siruela

PLANO: ORDENACIÓN.

Ordenación detallada.
Sistema viario.

NUM. 04

ESCALA 1/1000

Oficina de Gestion Urbanistica, Vivienda, Arquitectura y Territorio. CUARA Y SIBERIA
C/ Cantarranas, 9. 06607 Herrera del Duque. T: 648 827 673 / email: oguvat.cs@gmail.com

15 NOV 2016