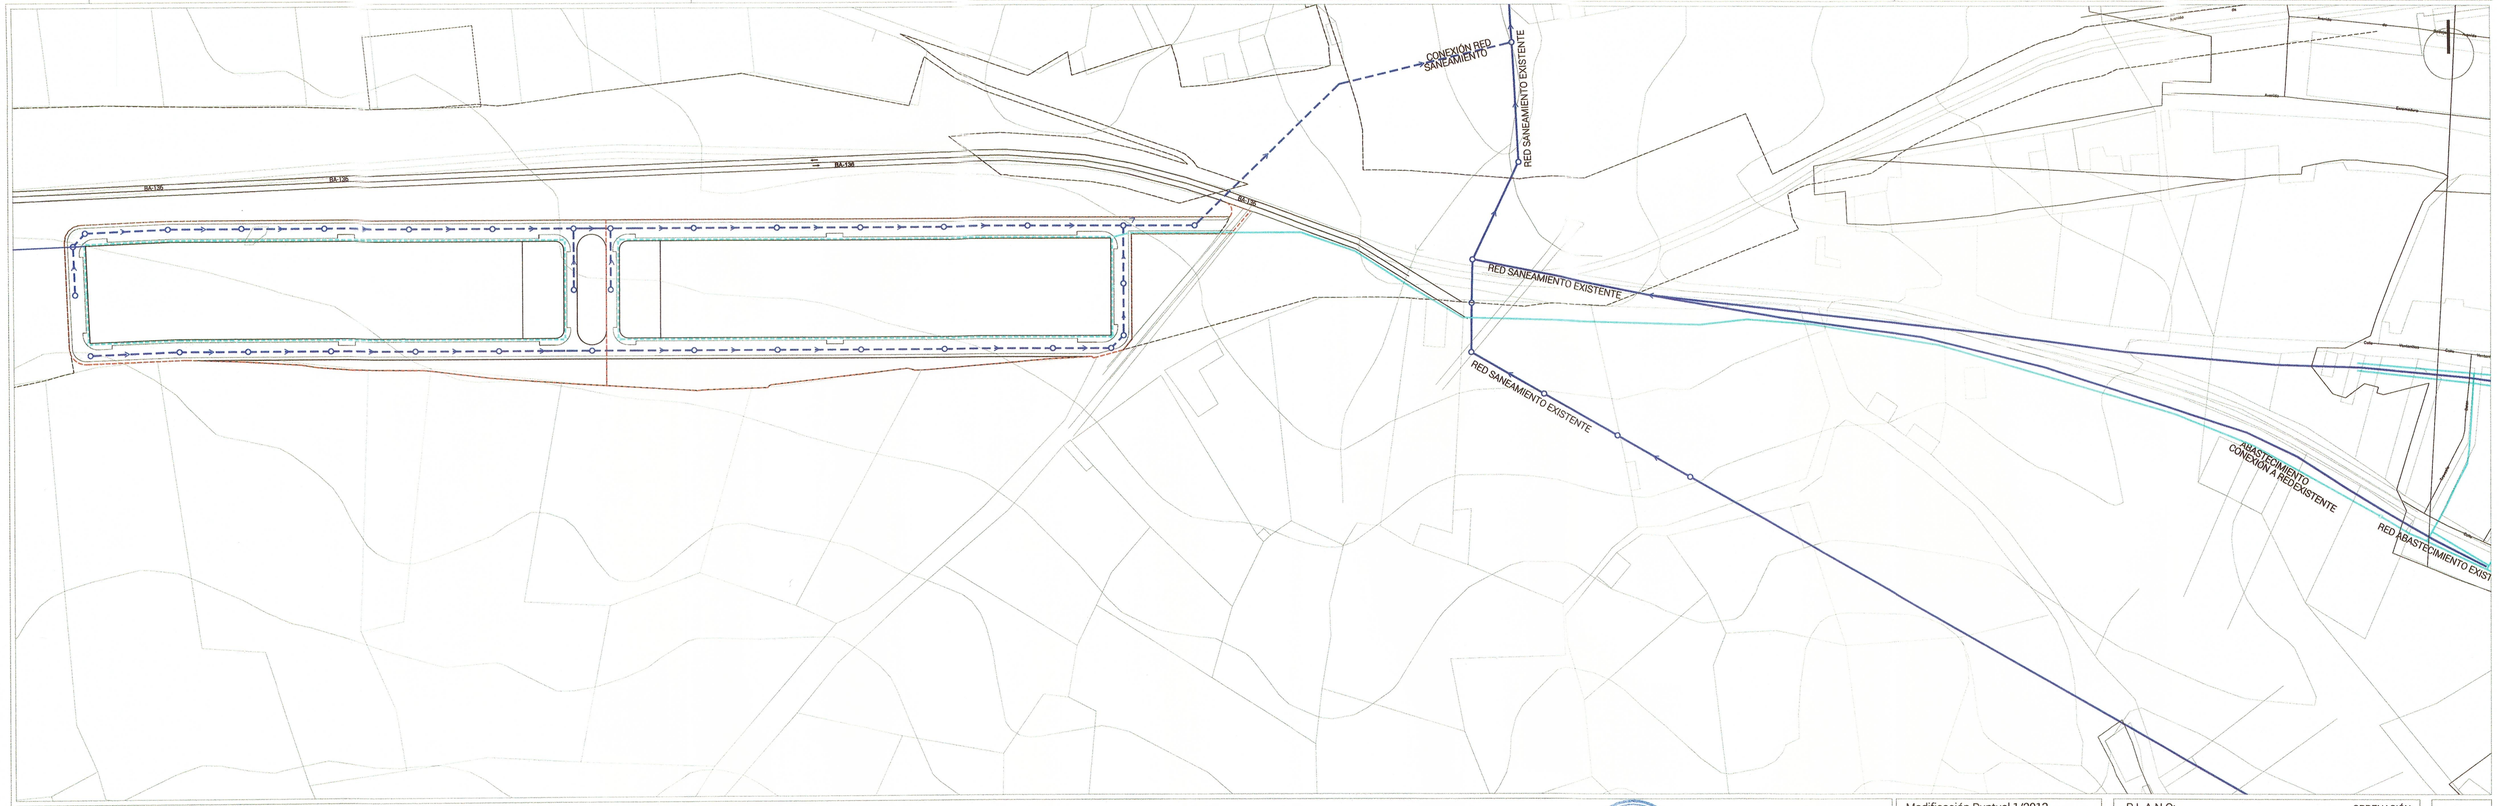


LEYENDA

- LÍMITE DEL SECTOR SUB-1.
- LÍMITE DE LAS UNIDADES DE ACTUACIÓN.
- RED DE SANEAMIENTO PROPUESTA / EXISTENTE
- RED DE ABASTECIMIENTO PROPUESTA / EXISTENTE

DILIGENCIA: Para hacer constar que este documento ha sido aprobado provisionalmente por acuerdo de Pleno de fecha 20/10/2016

En Siruela, a 7 de Noviembre de 2016

La Secretaria

Fdo: Emilia Camacho Risco

Modificación Puntual 1/2013

RECLASIFICACIÓN DE SNU A SUB DE USO INDUSTRIAL, Y DELIMITACIÓN DEL SECTOR SUB-1

Siruela. Badajoz

Exp.: SIR.004.MP.10 JUN. 16

Excmo. Ayuntamiento de Siruela

P L A N O: ORDENACIÓN.

Ordenación detallada.

Red de saneamiento y abastecimiento.

Oficina de Gestion Urbanistica, Vivienda, Arquitectura y Territorio. CLIARA Y SIBERIA
C/ Cantarranas, 9. 06607 Herrera del Duque. T: 648 827 673 / email: ogovat.ccs@gmail.com

NUM. 06

ESCALA 1/2000

15 NOV 2016