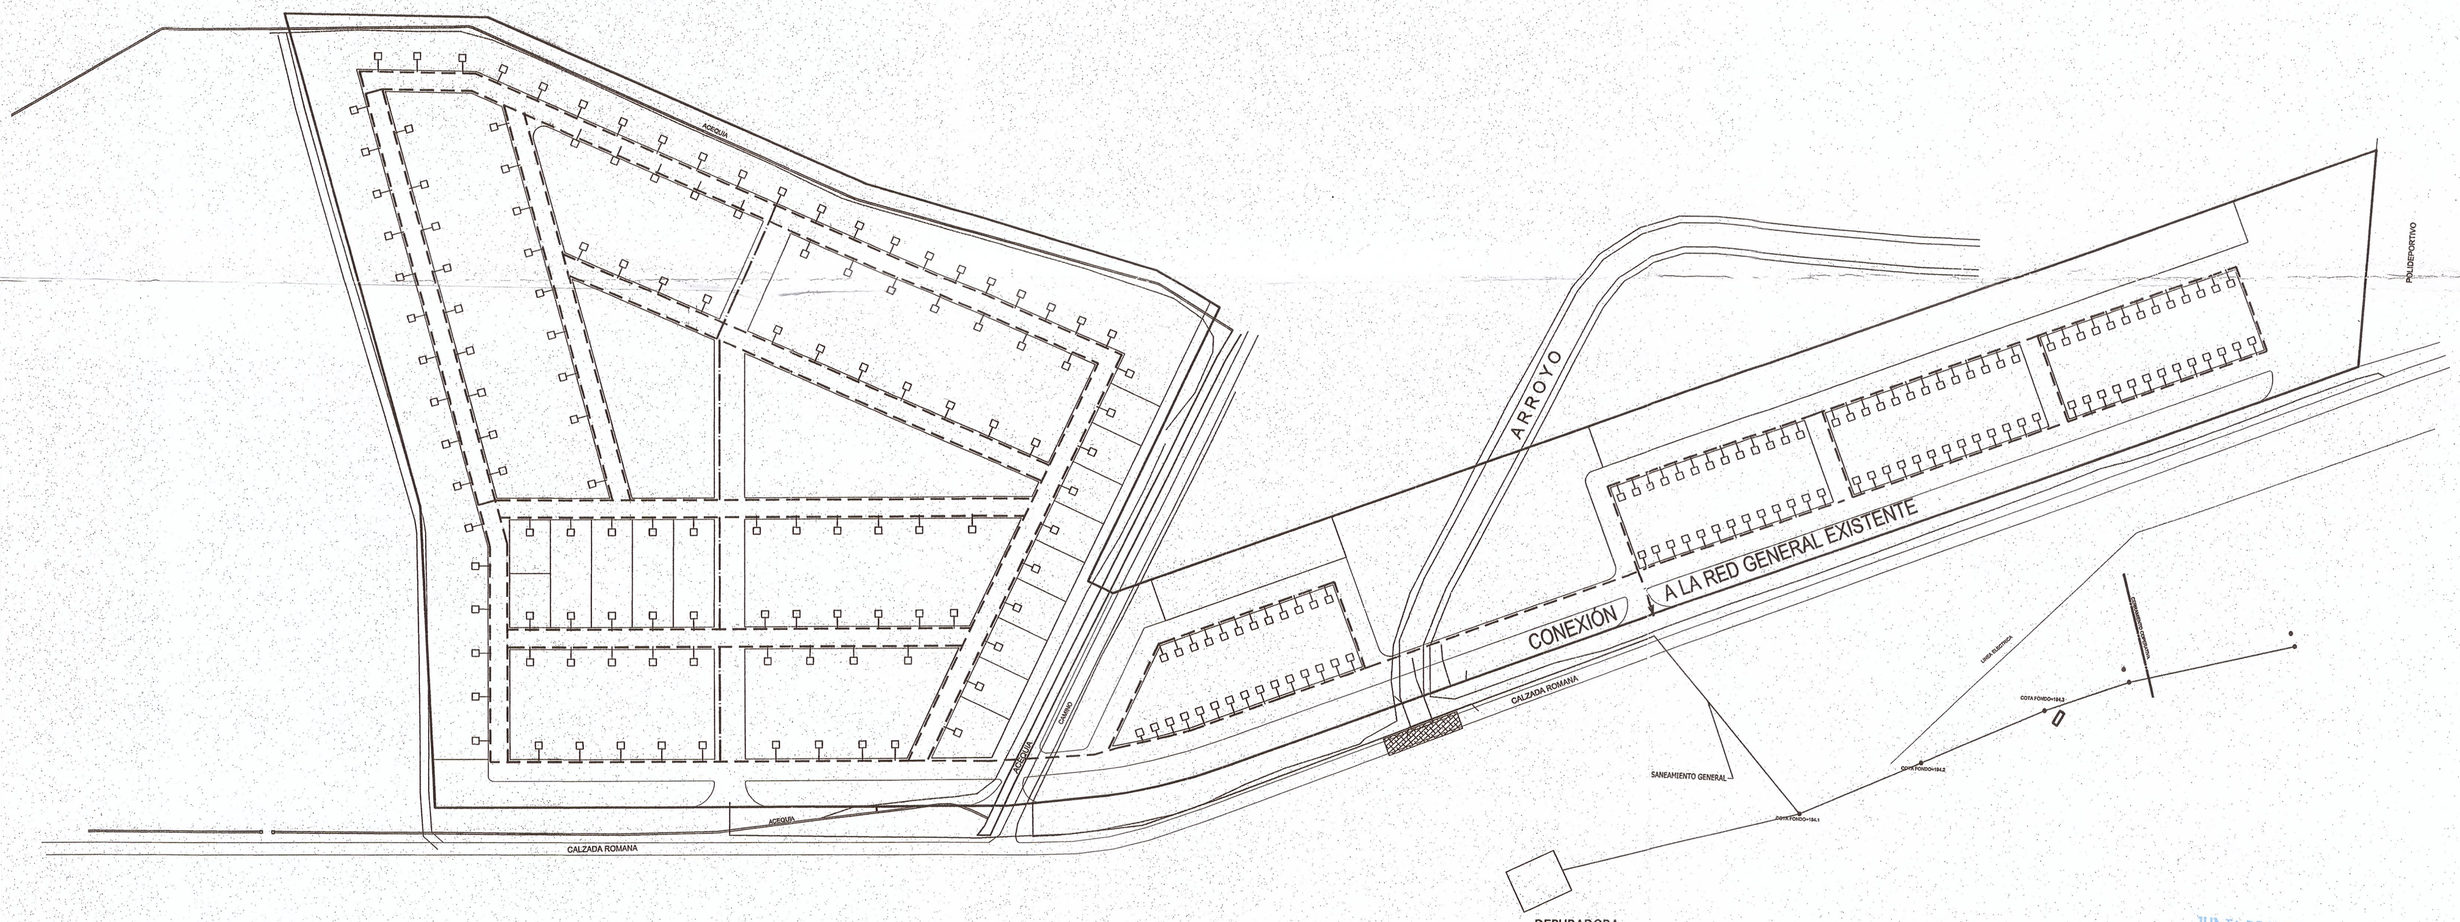



RED DE ABASTECIMIENTO

JUNTA DE EXTREMADURA
CONSEJERIA DE FOMENTO, VIVIENDA, ORDENACIÓN DEL TERRITORIO Y TURISMO
La Comisión de Urbanismo y Ordenación del Territorio de Extremadura acuerda aprobar definitivamente este documento en la sesión de
Mérida 30 ABR 2015
El Director General de Ordenación del Territorio y Urbanismo
Fdo.: Miguel Angel Rubio Cordero

GAUDEX
GESTION ARQUITECTURA URBANISMO DE EXTREMADURA S.L.

Arquitecto :
Antonio Cabezas Gomez

# MODIFICACION NNSS TORREMAYOR
# I-6 - INFORMACION
# RED DE ABASTECIMIENTO DEL SECTOR 1 (UA1)

ALINEACIONES RASANTES E INFRAESTRUCTURAS

ESCALA 1:2.000

18 MAY 2016