

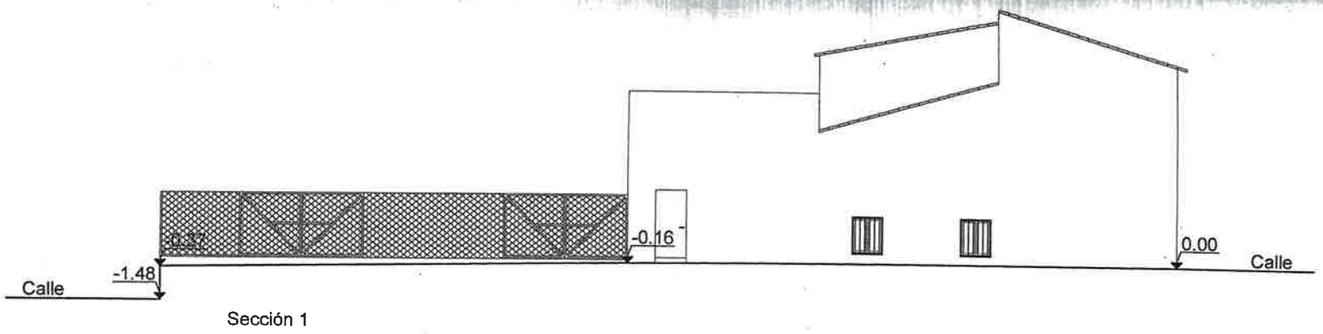



Sección 1

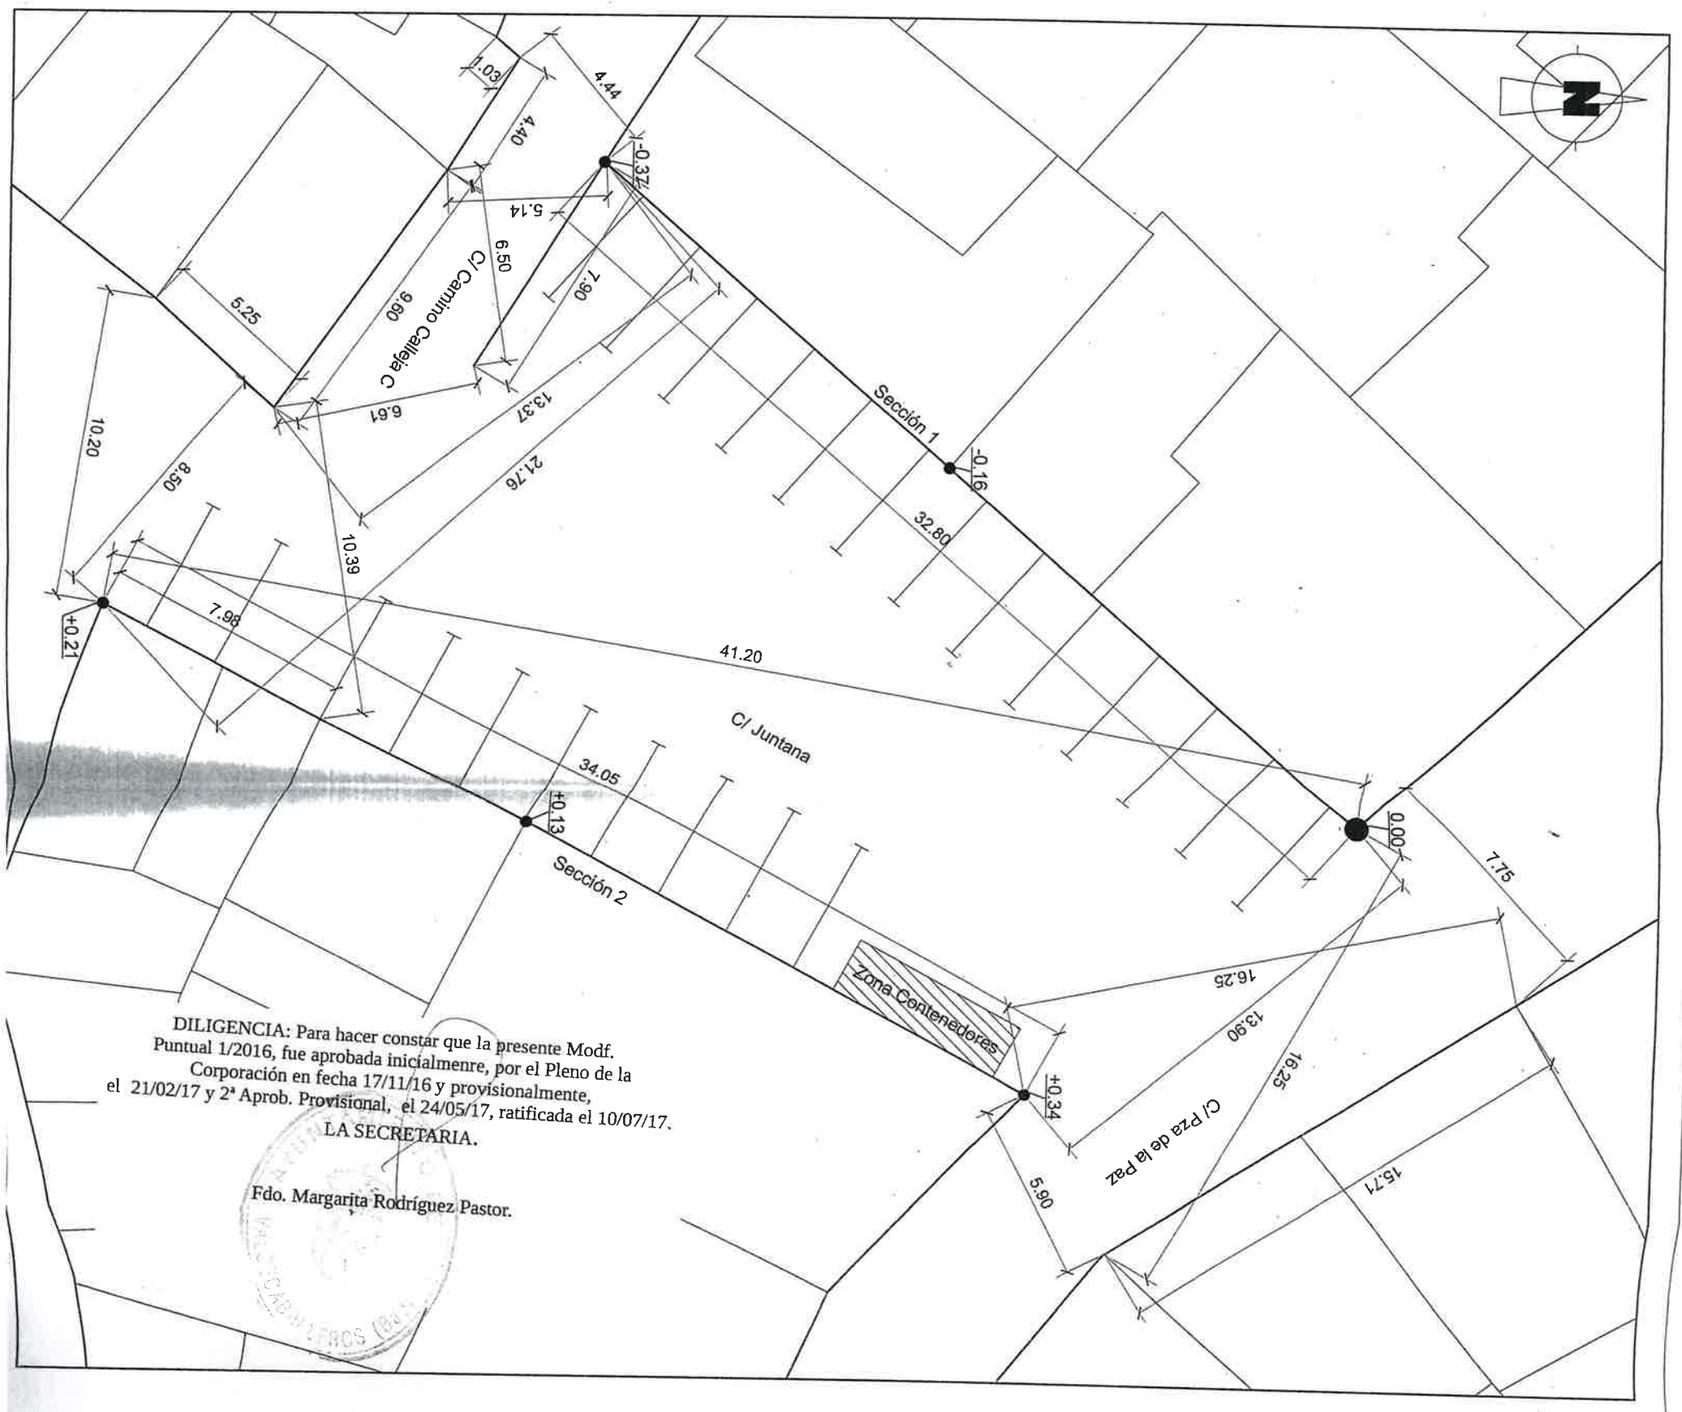


DILIGENCIA: Para hacer constar que la presente Modf. Puntual 1/2016, fue aprobada inicialmenre, por el Pleno de la Corporación en fecha 17/11/16 y provisionalmente, el 21/02/17 y 2ª Aprob. Provisional, el 24/05/17, ratificada el 10/07/17.
LA SECRETARIA.

Fdo. Margarita Rodríguez Pastor.

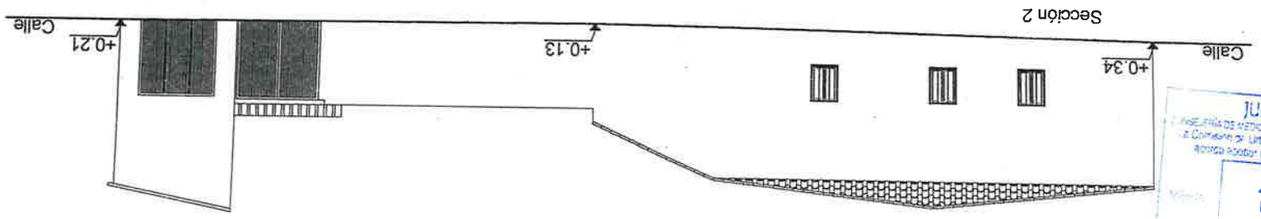


JUNTA DE EXTREMADURA
CONSEJERÍA DE MEDIO AMBIENTE Y RURAL, POLÍTICAS AGRARIAS Y TERRITORIO
Dirección General de Urbanismo y Ordenación del Territorio de Extremadura
Admite a trámite definitivamente este documento en la sesión de
Mérida 13 SEP 2017
La Directora General de Urbanismo y Ordenación del Territorio
Fdo. Eulalia Elena Moreno de Arancibia Vadillo

| | | | | | |
|---|---|---|---|---|---|
| ARQUITECTO JUAN ANTONIO FERNANDEZ DURAN | ESTUDIO DE DETALLE : | COTAS, NIVELES Y SECCIONES ESTADO ACTUAL | EXPEDIENTE 19-2016 | PLANO 2.02 | DURAN EDA |
| PROMOTOR AYMTO. DE VALDECABALLEROS | MODIFICACIÓN DE ALINEACIONES Y VIALES | | Septiembre 2016 | E:1/200 | |
| | C/ PZA DE LA PAZ, JUNTANA Y CAMINO CALLEJA C VALDECABALLEROS (BADAJOZ) | | | | |

14 JUL. 2017