

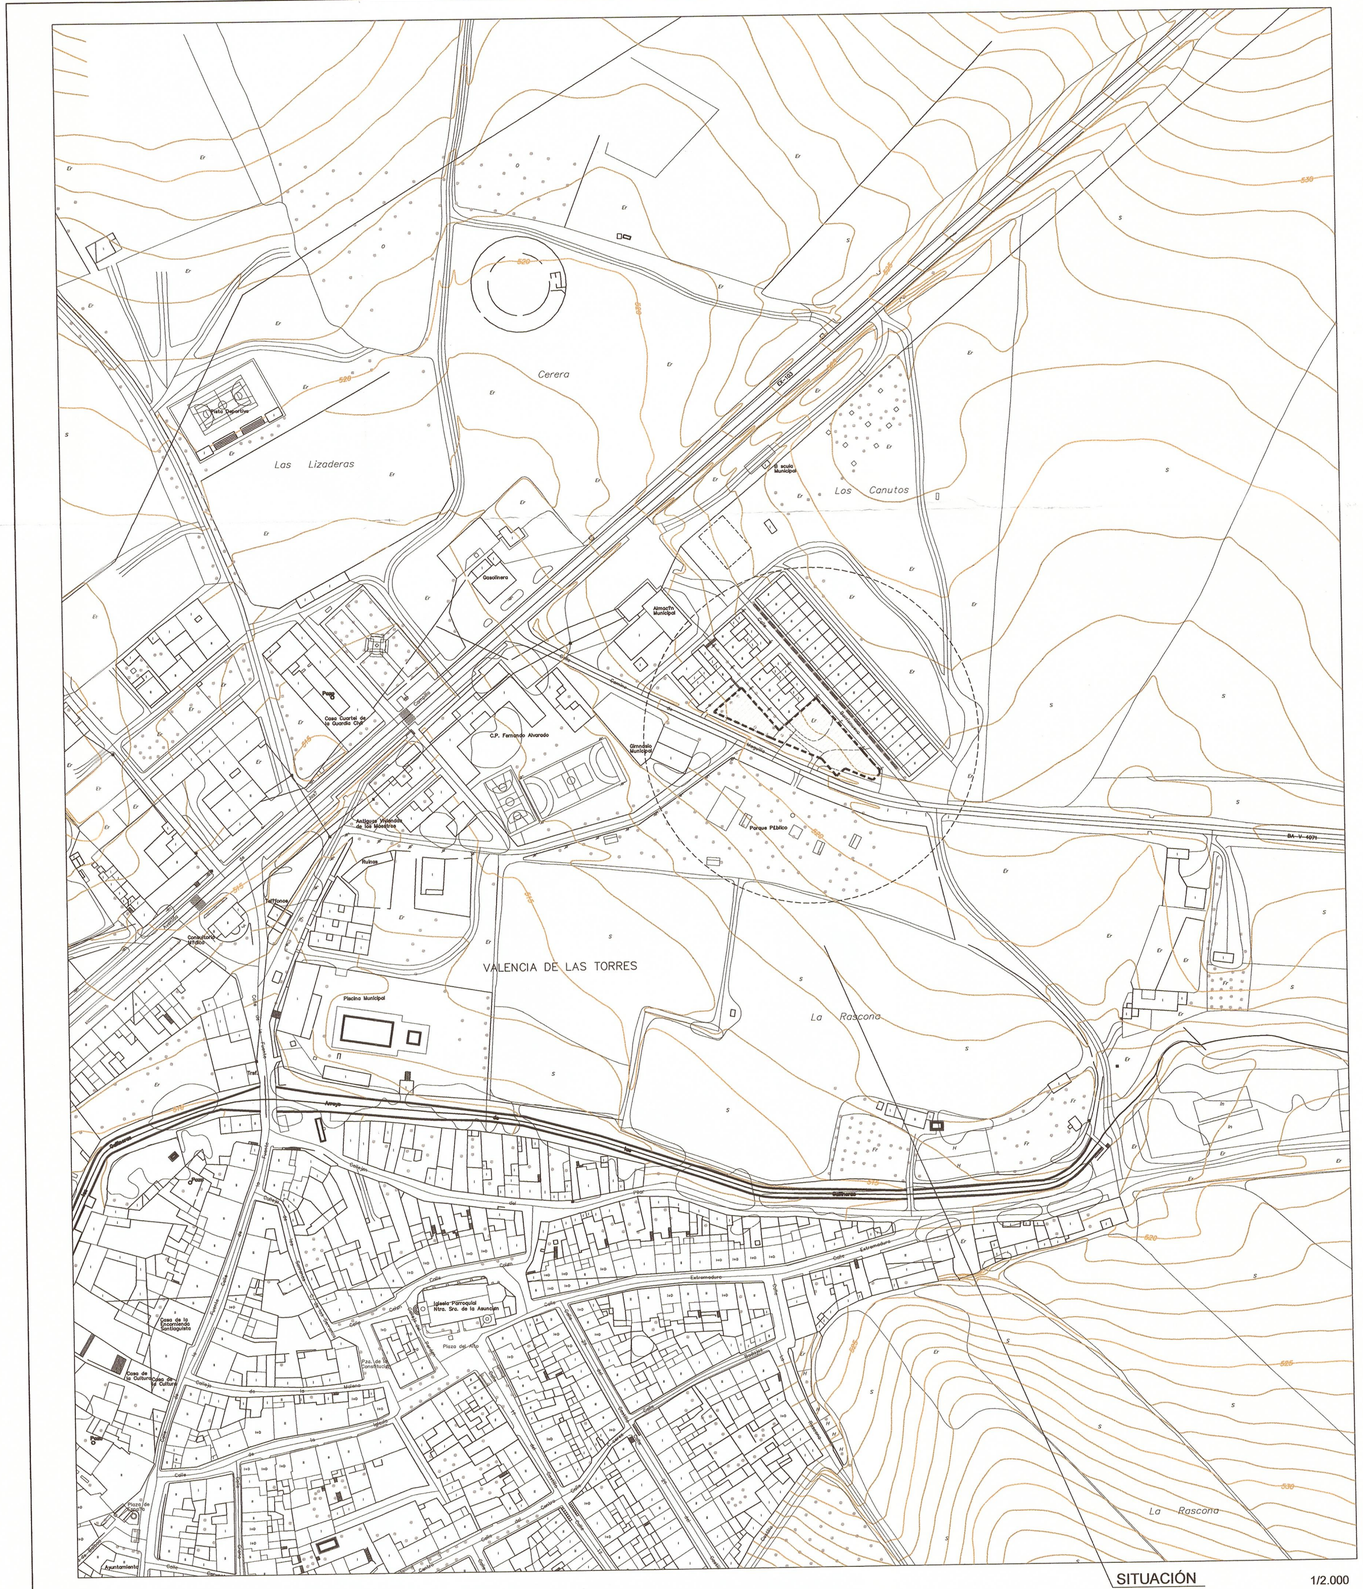


SITUACIÓN 1/2.000

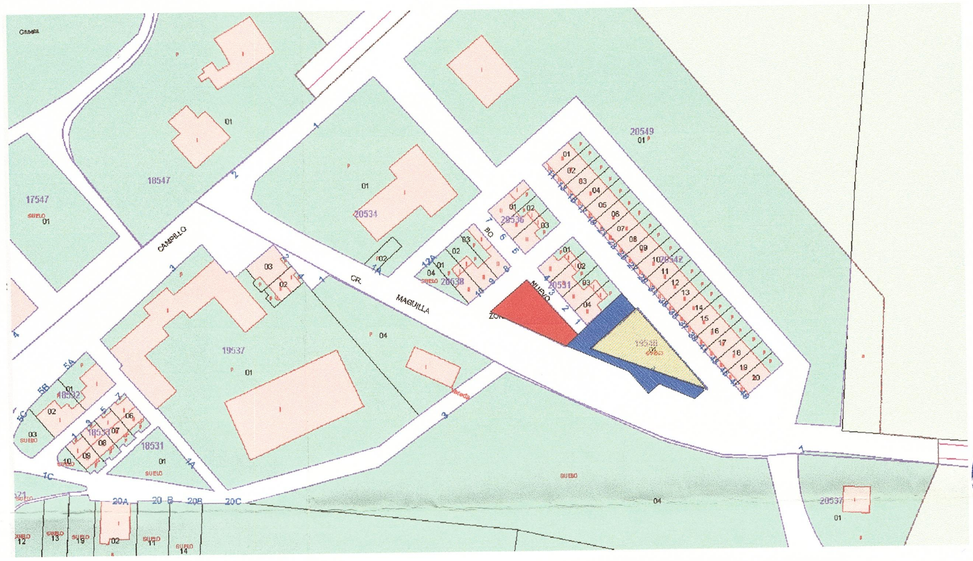

FINCA	REFERENCIA CATASTRAL/ DOMICILIO	PROPIETARIO	SUP. DE SUELO AFECTADA POR LA MODIFICACIÓN	DESTINO ACTUAL	DESTINO PROPUESTO EN LA MODIFICACIÓN
A	1954801QC6515S0001JW	AYUNTAMIENTO DE VALENCIA DE LAS TORRES	431,48 m²	V.P.P.	EQUIPAMIENTO/VIAL
B		AYUNTAMIENTO DE VALENCIA DE LAS TORRES	354,06 m²	VIAL	EQUIPAMIENTO/VIAL
C	2053901QC6515S0001OW	AYUNTAMIENTO DE VALENCIA DE LAS TORRES	282,52 m²	ZONA VERDE	ZONA VERDE / VIAL
	SUPERFICIE DE SUELO AFECTADA POR LA MODIFICACIÓN		1.068,06 m²		

SUP. RESULTANTES	
VIAL	61,63 m²
EQUIPAMIENTO	715,20 m²
ZONA VERDE	291,23 m²
	1.068,06 m²

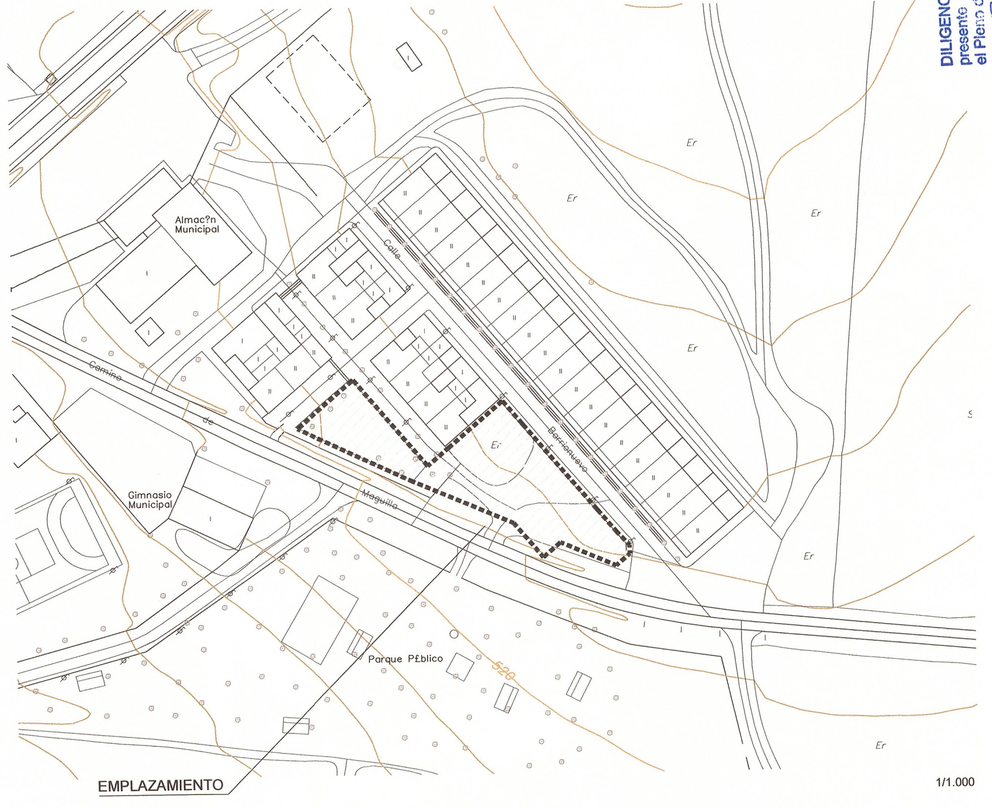

EMPLAZAMIENTO 1/1.000

APROBAR DEFINITIVAMENTE
La Directora General de Urbanismo y Ordenación del Territorio
Fdo. Belén Elena Moreno de Acevedo Tejada

Comisión de Urbanismo y Ordenación del Territorio de Extremadura
ACUERDA:
Sesión de 27 de abril de 2017

DILIGENCIA: Para hacer constar que el presente documento fue aprobado por el Pleno del Ayuntamiento inicialmente y el día 23-05-2016 y provisionalmente en la sesión de 23-05-2016
De lo que yo, el Secretario, doy fe.

Consejería de Agricultura, Desarrollo Rural, Población y Territorio
JUNTA DE EXTREMADURA

PROMOTOR: EXCELENTÍSIMO AYUNTAMIENTO DE VALENCIA DE LAS TORRES

SITUACIÓN: C/ MAGUILLA, Nº 4 VALENCIA DE LAS TORRES (BADAJOZ)

ESCALAS: 1 : 1000

FECHA: ABRIL 2015

EXPEDIENTE: VT-U-2015-01 (01 MPr)

EQUIPO REDACTOR: OFICINA DE GESTIÓN URBANÍSTICA, VIVIENDA, ARQUITECTURA Y TERRITORIO
Arquitecto: María José García García

N

MANCOMUNIDAD INTEGRAL DE AGUAS Y SERVICIOS DE LA COMARCA DE LLERENA (BADAJOZ)

DESIGNACIÓN: MODIFICACIÓN PUNTUAL Nº 004 DE LAS NN.SS. DE VALENCIA DE LAS TORRES: CAMBIO DE USO DE RESIDENCIAL A EQUIPAMIENTO

PLANO: PLANO DE SITUACIÓN

PLANO Nº: 01

01 MAR 2017