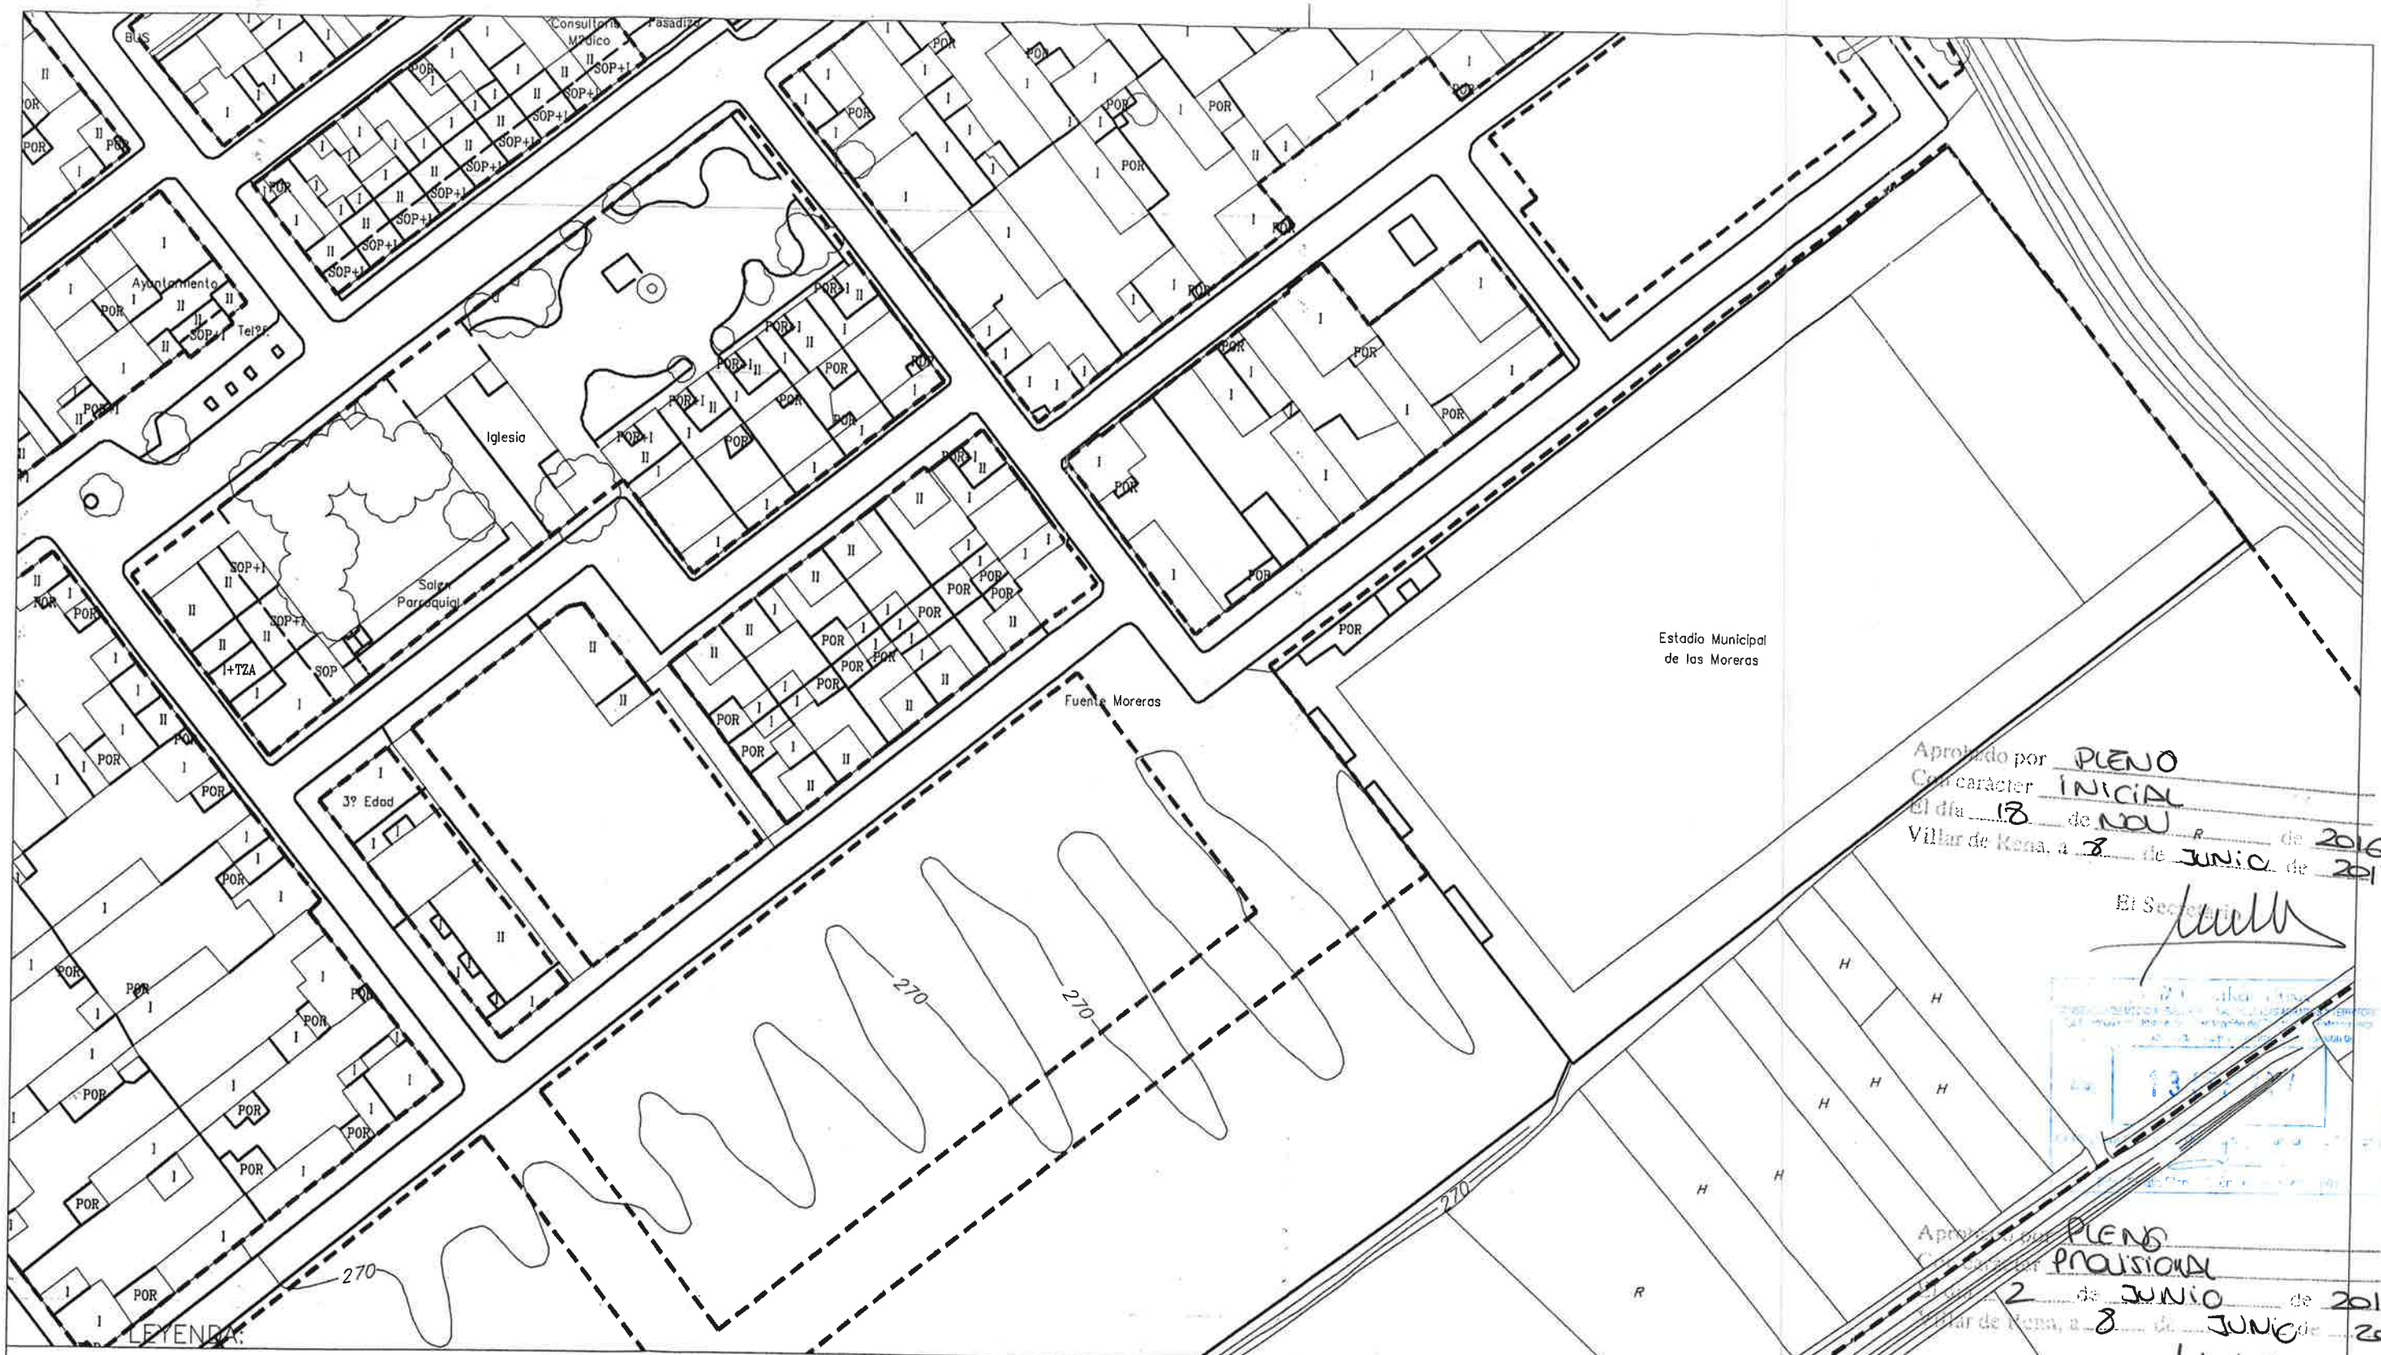


Aprobado por PLENO
Con carácter INICIAL
El día 18 de MAY R de 2016
Villar de Rena, a 8 de JUNIO de 2017

El Secretario

Aprobado por PLENO
Con carácter PROVISIONAL
El día 2 de JUNIO de 2017
Villar de Rena, a 8 de JUNIO de 2017

El Secretario

OFICINA DE GESTIÓN URBANÍSTICA DE VEGAS ALTAS

Fdo. PAZ ROMERO SANTOS. Arquitecto

Mancomunidad de VEGAS ALTAS

PROMOTOR: AYUNTAMIENTO DE PALAZUELO	EXPEDIENTE: PL/16/P/004-T1
EXPEDIENTE DE: MODIFICACIÓN Nº 26 DEL P.G.O.U. DE VILLAR DE RENA (EN LA ENTIDAD LOCAL MENOR DE PALAZUELO)	FECHA: SEPTIEMBRE 2016
PLANO DE: ESTADO MODIFICADO. PLANO E-OU3.2 Y 3.4. ALINEACIONES Y RASANTES. PALAZUELO.	ESCALA: 1/1000
	PLANO Nº: 3.2

12 JUN 2017