
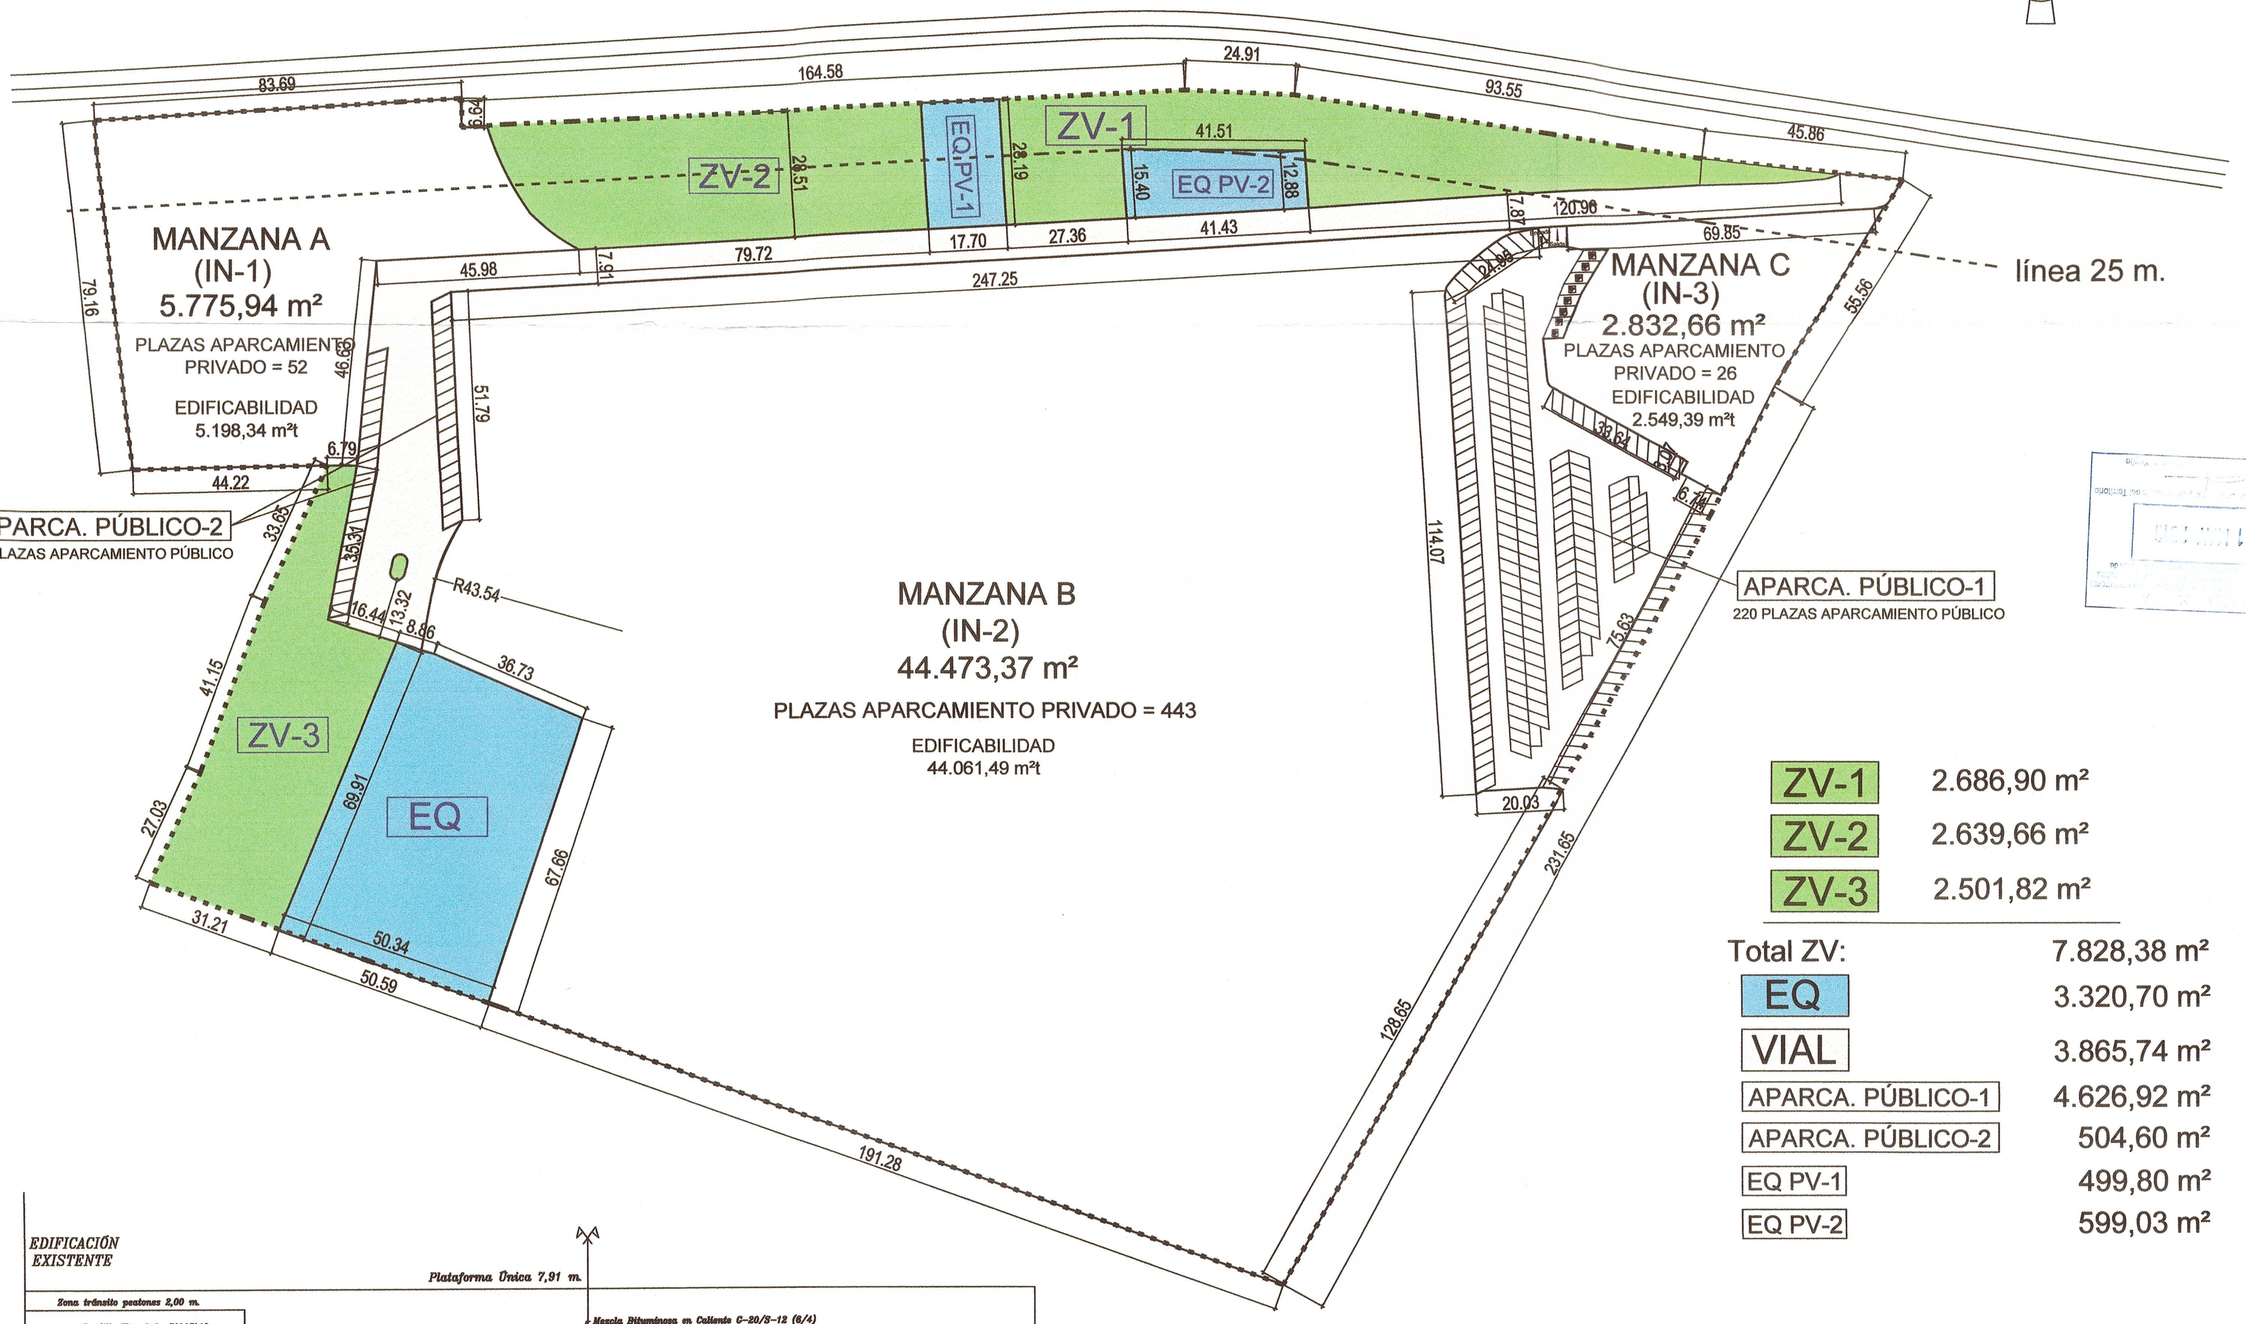


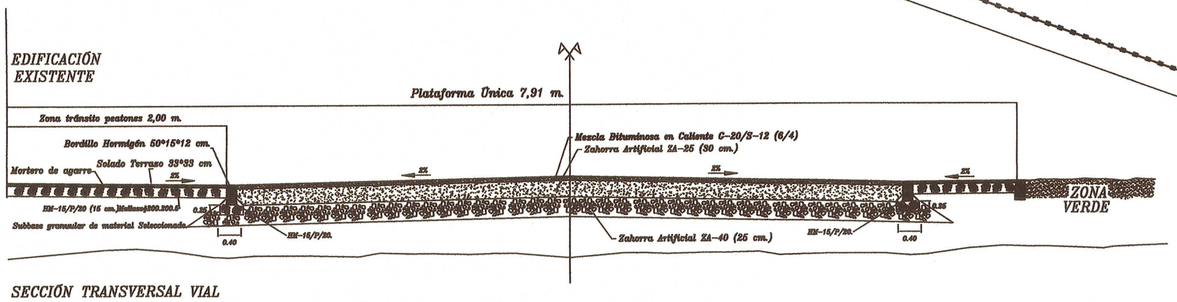

SECCIÓN TRANSVERSAL VIAL
E: 1/40

ZV-1	2.686,90 m²
ZV-2	2.639,66 m²
ZV-3	2.501,82 m²
Total ZV:	7.828,38 m²
EQ	3.320,70 m²
VIAL	3.865,74 m²
APARCA. PÚBLICO-1	4.626,92 m²
APARCA. PÚBLICO-2	504,60 m²
EQ PV-1	499,80 m²
EQ PV-2	599,03 m²

PLANO DE ORDENACIÓN

Modificación puntual del PGOU de Pueblonuevo del Guadiana, para reclasificación de S. No Urbanizable a S.Urbanizable programado de uso industrial, creación y delimitación del sector S-3, de SUR del NUR 11 y su unidad de actuación con ordenación detallada, homologada.

GAUDEX
GESTION ARQUITECTURA URBANISMO DE EXTREMADURA S.L.P.
Arquitecto : Antonio Cabezas Gomez

Plano de: Ordenación detallada - 2
Plano acotado, secciones y plazas de aparcamiento

Plano nº: OD-2

Propiedad: VEGENAT, S.A.

Escala: 1:1.000

Fecha: Mayo-2016

20 MAY 2016