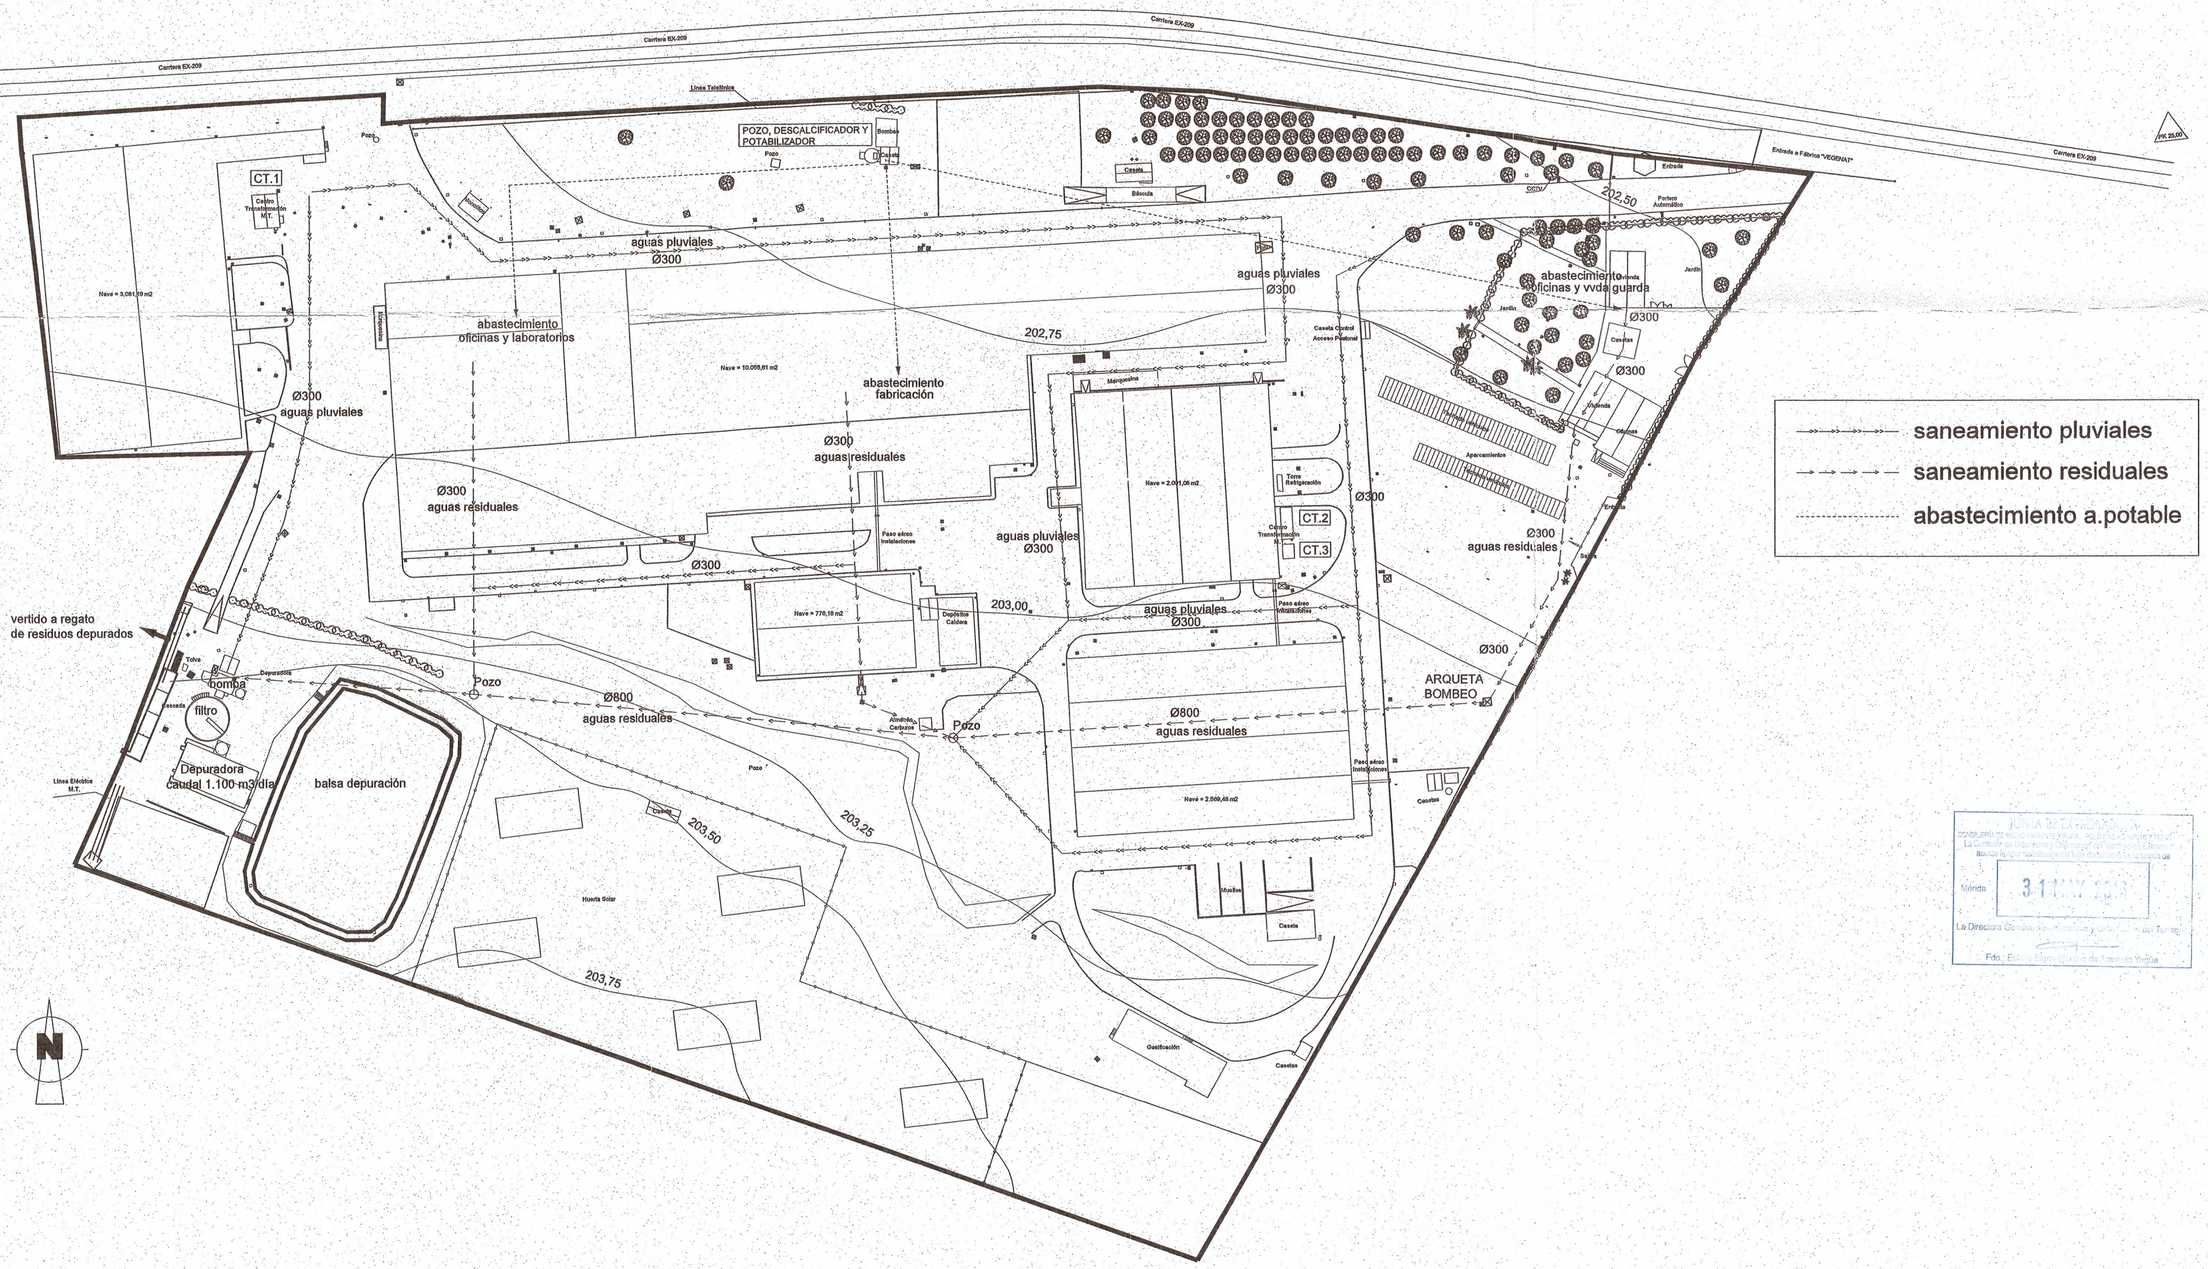


JUNTA DE EXTREMADURA
La Consejera de Fomento, Vivienda, Ordenación del Territorio y Turismo
Mérida 31 MAY 2016
La Directora General de Vivienda y Urbanismo, del Turismo
Fdo.: Eva María Pérez de Ayala Ybarra

PLANO DE INFORMACIÓN

Modificación puntual del PGOU de Pueblonuevo del Guadiana, para reclasificación de S. No Urbanizable a S.Urbanizable programado de uso industrial, creación y delimitación del sector S-3, de SUR del NUR 11 y su unidad de actuación con ordenación detallada, homologada.

Plano de: **Topográfico de la S-3 SUR NUR 11**

Plano nº: **I-2**

Propiedad: VEGENAT, S.A.

Escala: 1:1000

Fecha: Mayo-2016

GAUDEX
GESTION ARQUITECTURA URBANISMO DE EXTREMADURA S.L.P.
Arquitecto : Antonio Cabezas Gomez

20 MAY 2016