
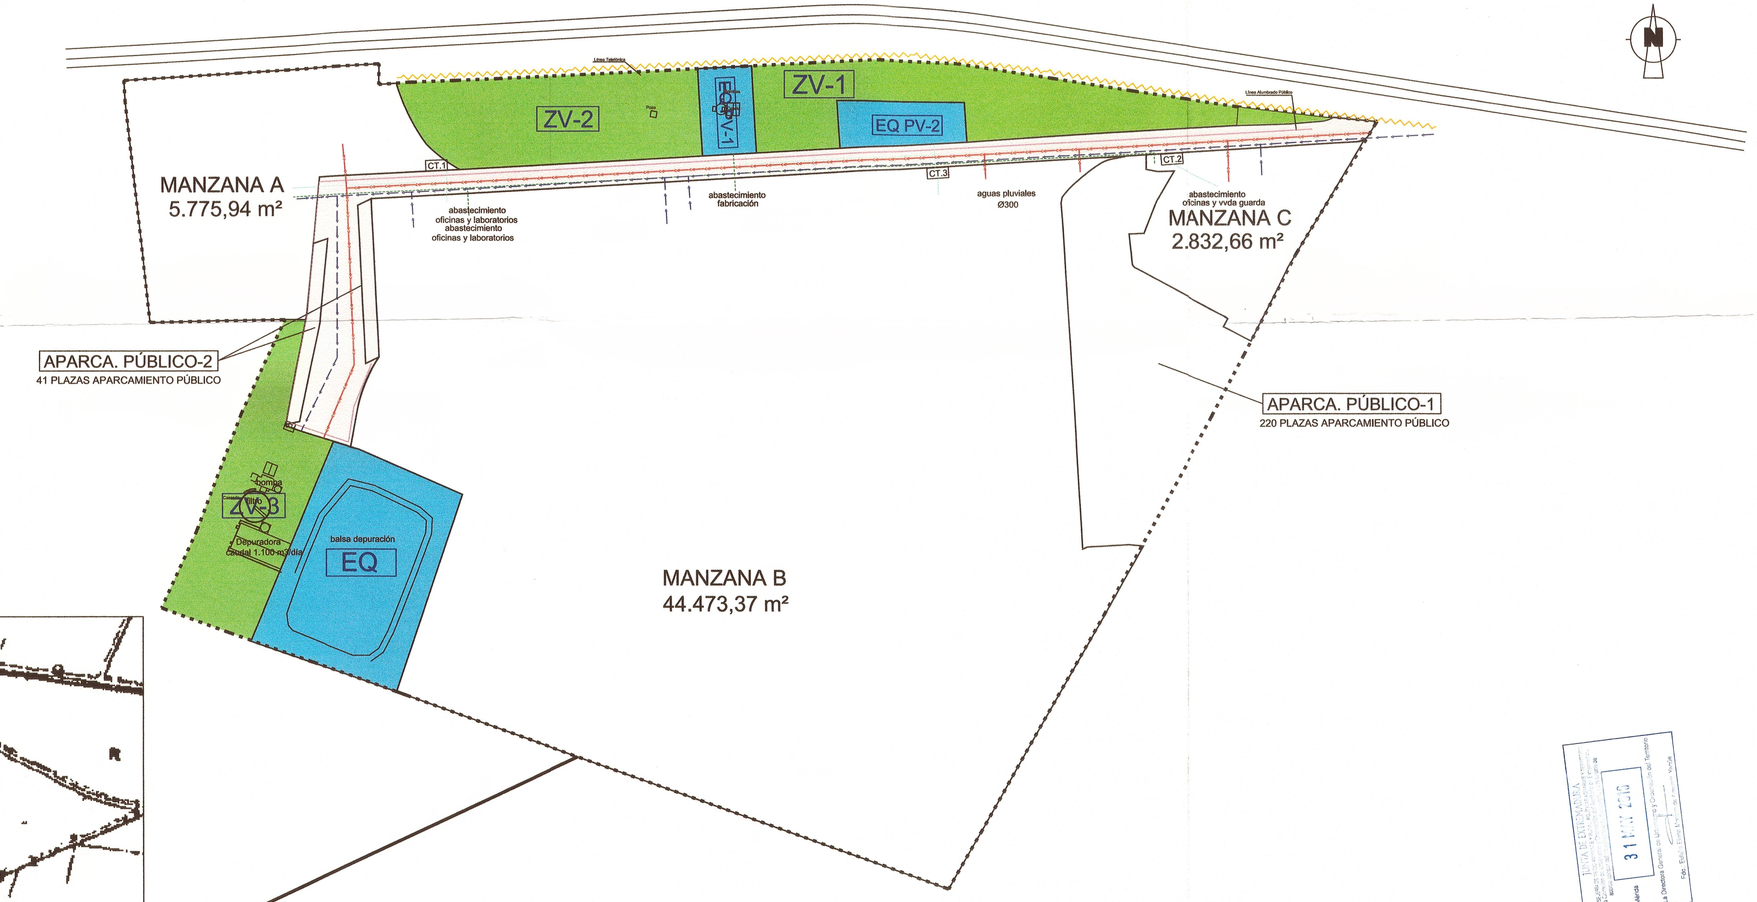


E: 1/10.000

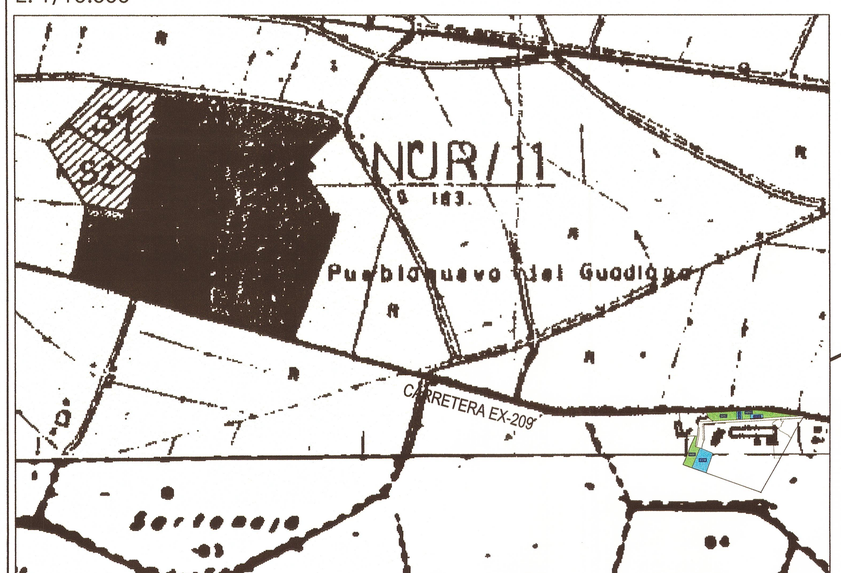

- saneamiento pluviales
- saneamiento residuales
- abastecimiento a.potable
- abastecimiento eléctrico
- línea alumbrado público
- línea telefónica

PLANO DE ORDENACIÓN

Modificación puntual del PGOU de Pueblonuevo del Guadiana, para reclasificación de S. No Urbanizable a S.Urbanizable programado de uso industrial, creación y delimitación del sector S-3, de SUR del NUR 11 y su unidad de actuación con ordenación detallada, homologada.

GAUDEX GESTIÓN ARQUITECTURA URBANISMO DE EXTREMADURA S.L.P.

Arquitecto: Antonio Cabezas Gomez

Plano de: Ordenación detallada - 3
Trazado orientativo de infraestructuras SUGERIDO

Plano nº: OD-2

Propiedad: VEGENAT, S.A.

Escala: 1:1.000

Fecha: Junio-2016

31 MAY 2016

28 JUN 2016