
AYUNTAMIENTO DE CABEZUELA DEL VALLE
DOCUMENTO CONFORME APROBACIÓN
PROVISIONAL DE ACUERDO PLENARIO CELEBRADO
El día 12 DIC 2016
EL SECRETARIO

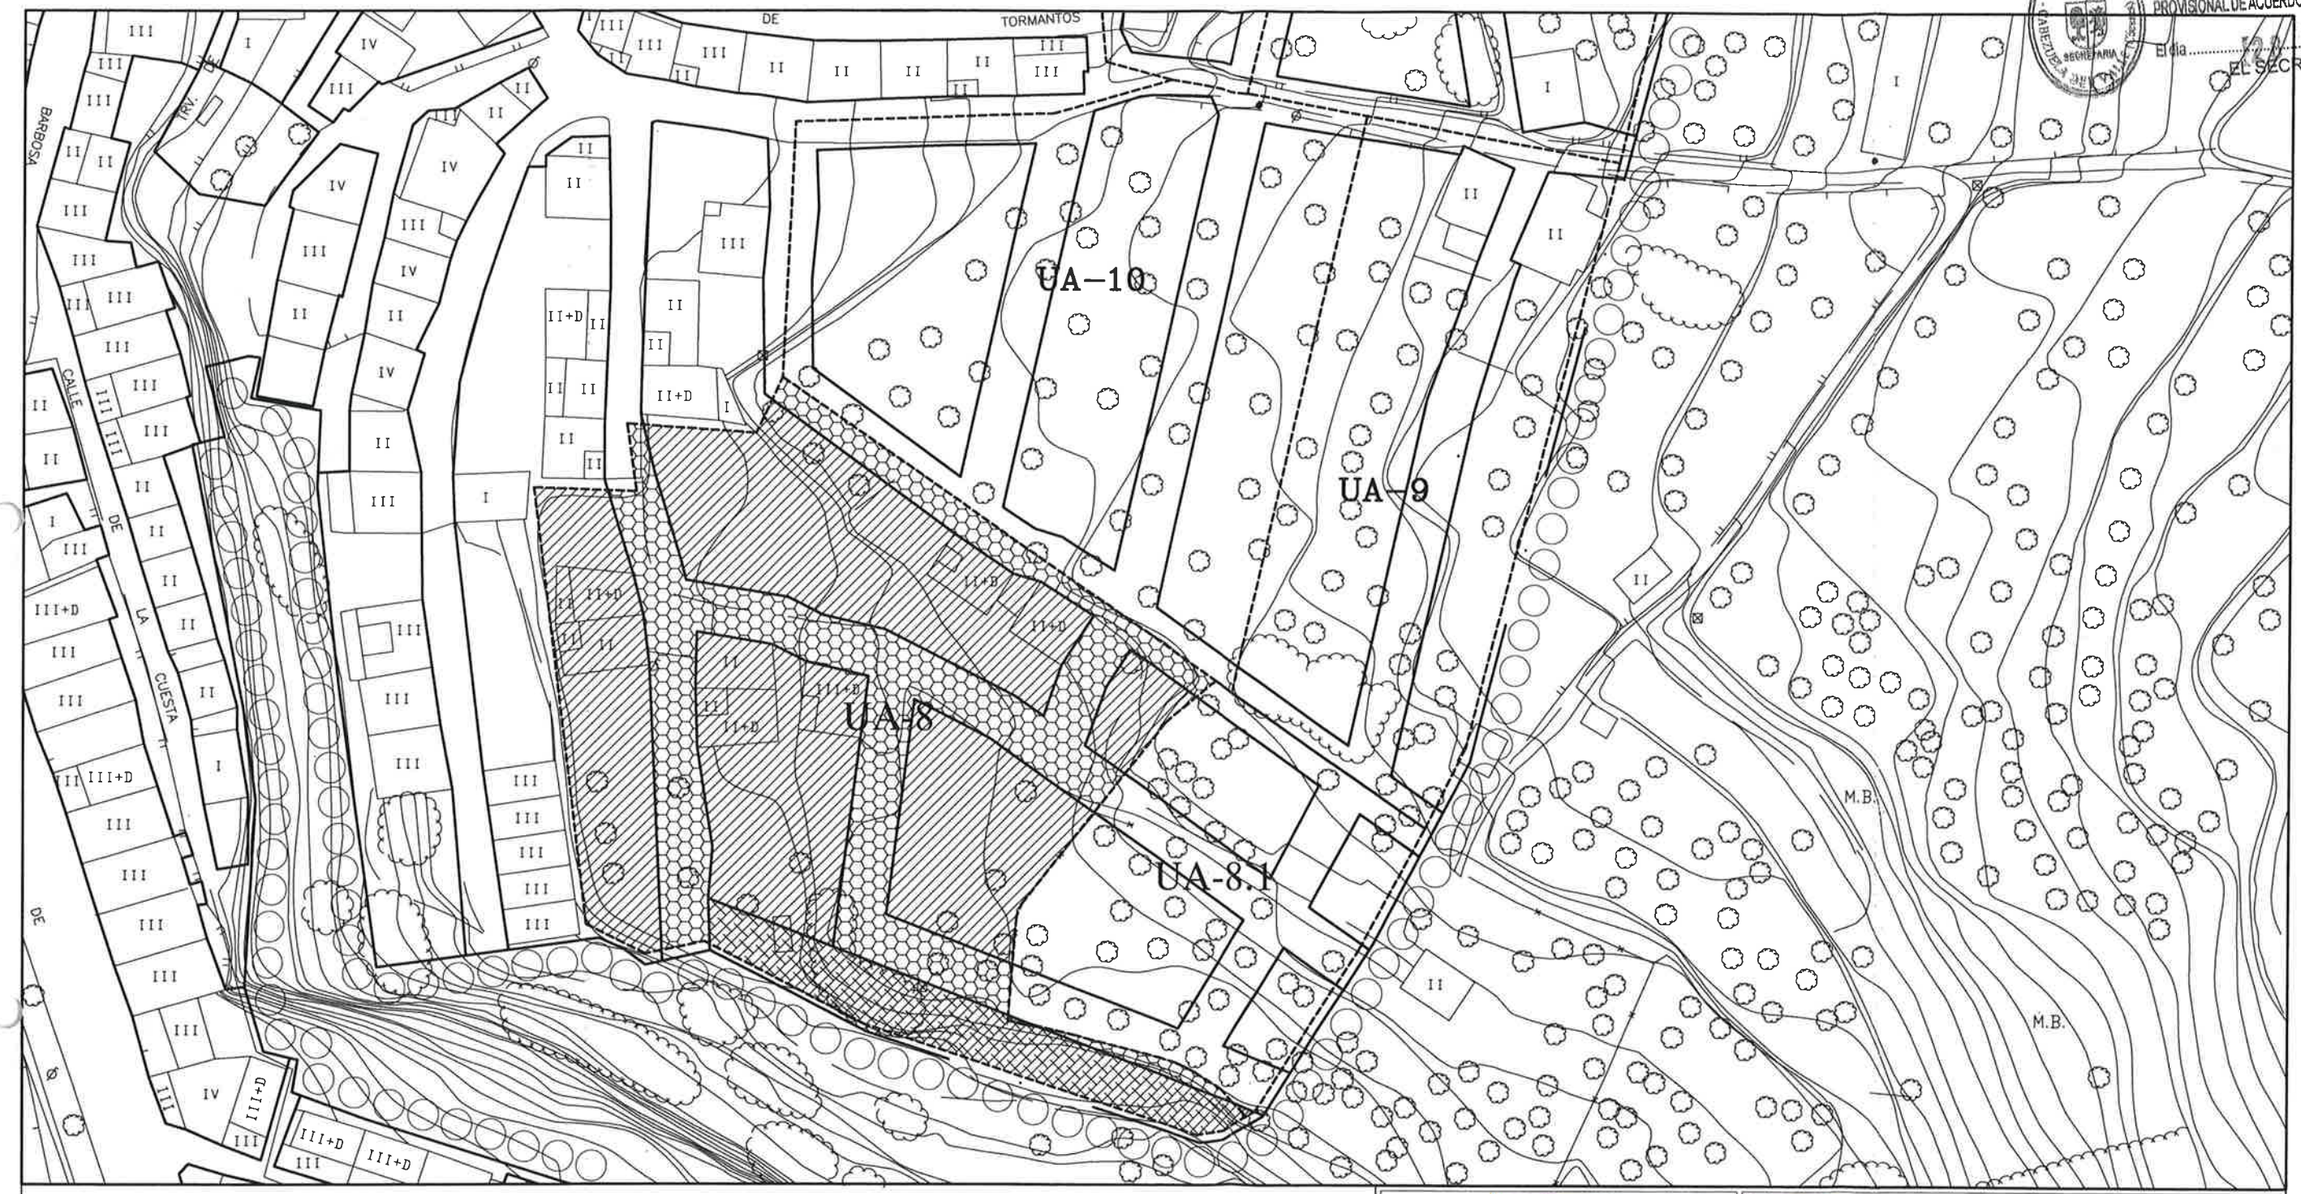

	S. EDIFICABLE	VIALES	Z. VERDE	S. TOTAL
U.A 8	4.610,66 m2 (59,13%)	2.332,29 m2 (29,91%)	853,92 m2 (10,96%)	7.796,87 m2 (100%)

JUNTA DE EXTREMADURA
CONSEJERÍA DE MEDIO AMBIENTE Y RURAL, POLÍTICAS AGRARIAS Y TERRITORIO
Mérida 30 MAR 2017
La Directora General de Urbanismo y Ordenación del Territorio

MODIFICACIÓN PUNTUAL DE LAS NN.SS. DE CABEZUELA DEL VALLE:
MOFIFICACIÓN DE LAS UA-8.1, UA-9 Y UA-10
CABEZUELA DEL VALLE (CÁCERES)

PROPIETARIO: PETRA BLANCO PEREZ

FECHA: ABRIL–2.016

ESTUDIO DE ARQUITECTURA Y URBANISMO VALLE DEL JERTE
ARQUITECTO : Mª BEATRIZ GOMEZ MALAGA

REFERENCIA: 12–843

PLANO DE: UA-8 (ESTADO ACTUAL)

ESCALA: 1/1000

PLANO Nº 3

25 ENE 2017